


DA
06

Dachaufbau Foyerdach
Gründach (extensiv begrünt)



Extensivbegrünung
Substrat Extensivbegrünung-leicht, 12 cm
Filtermatte Dachbegrünung Geotextil
Dränschichtelement Dachbegrünung, h= 40 mm
Kunstfaserfilz als Schutzlage, min. 600 g/m²
FPO Dachbahn d = 1,8 mm
Gefälledämmung EPS DAA dh, WLG 035, 2%, min. 20 mm
Grunddämmung EPS DAA dh, WLG 035 120 mm
Dampfsperre
Voranstrich
Stahlbetondecke

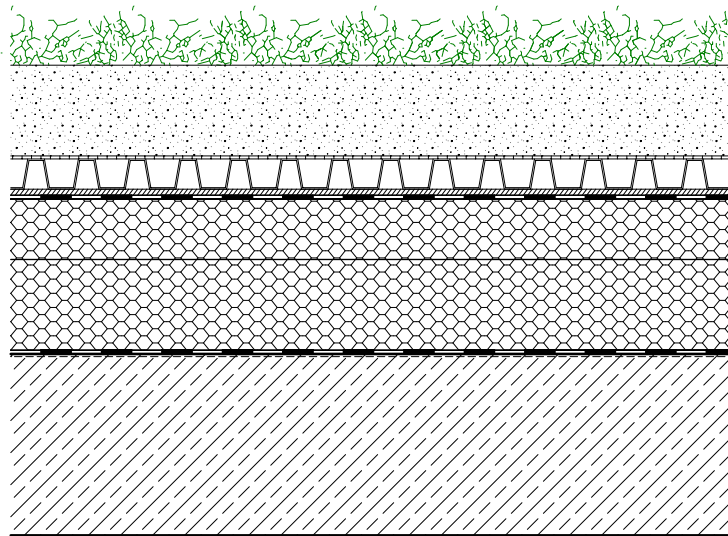

DA
11

Wandanschluss Betondach
Foyer an Hallenwand
Dachaufbau Gründach (extensiv begrünt)

Dachaufbau siehe Detail DA06

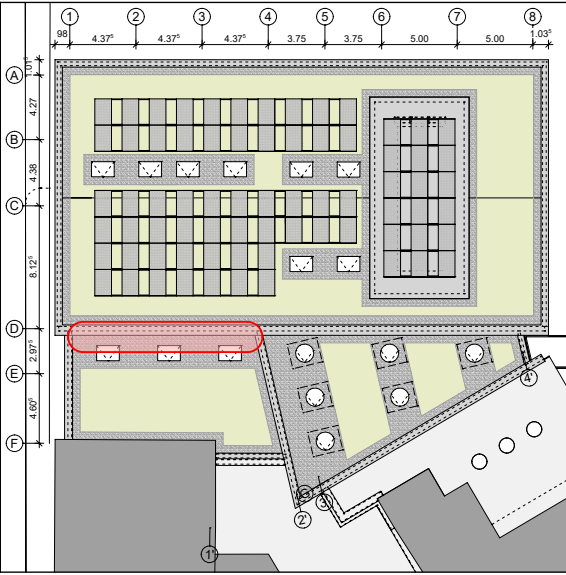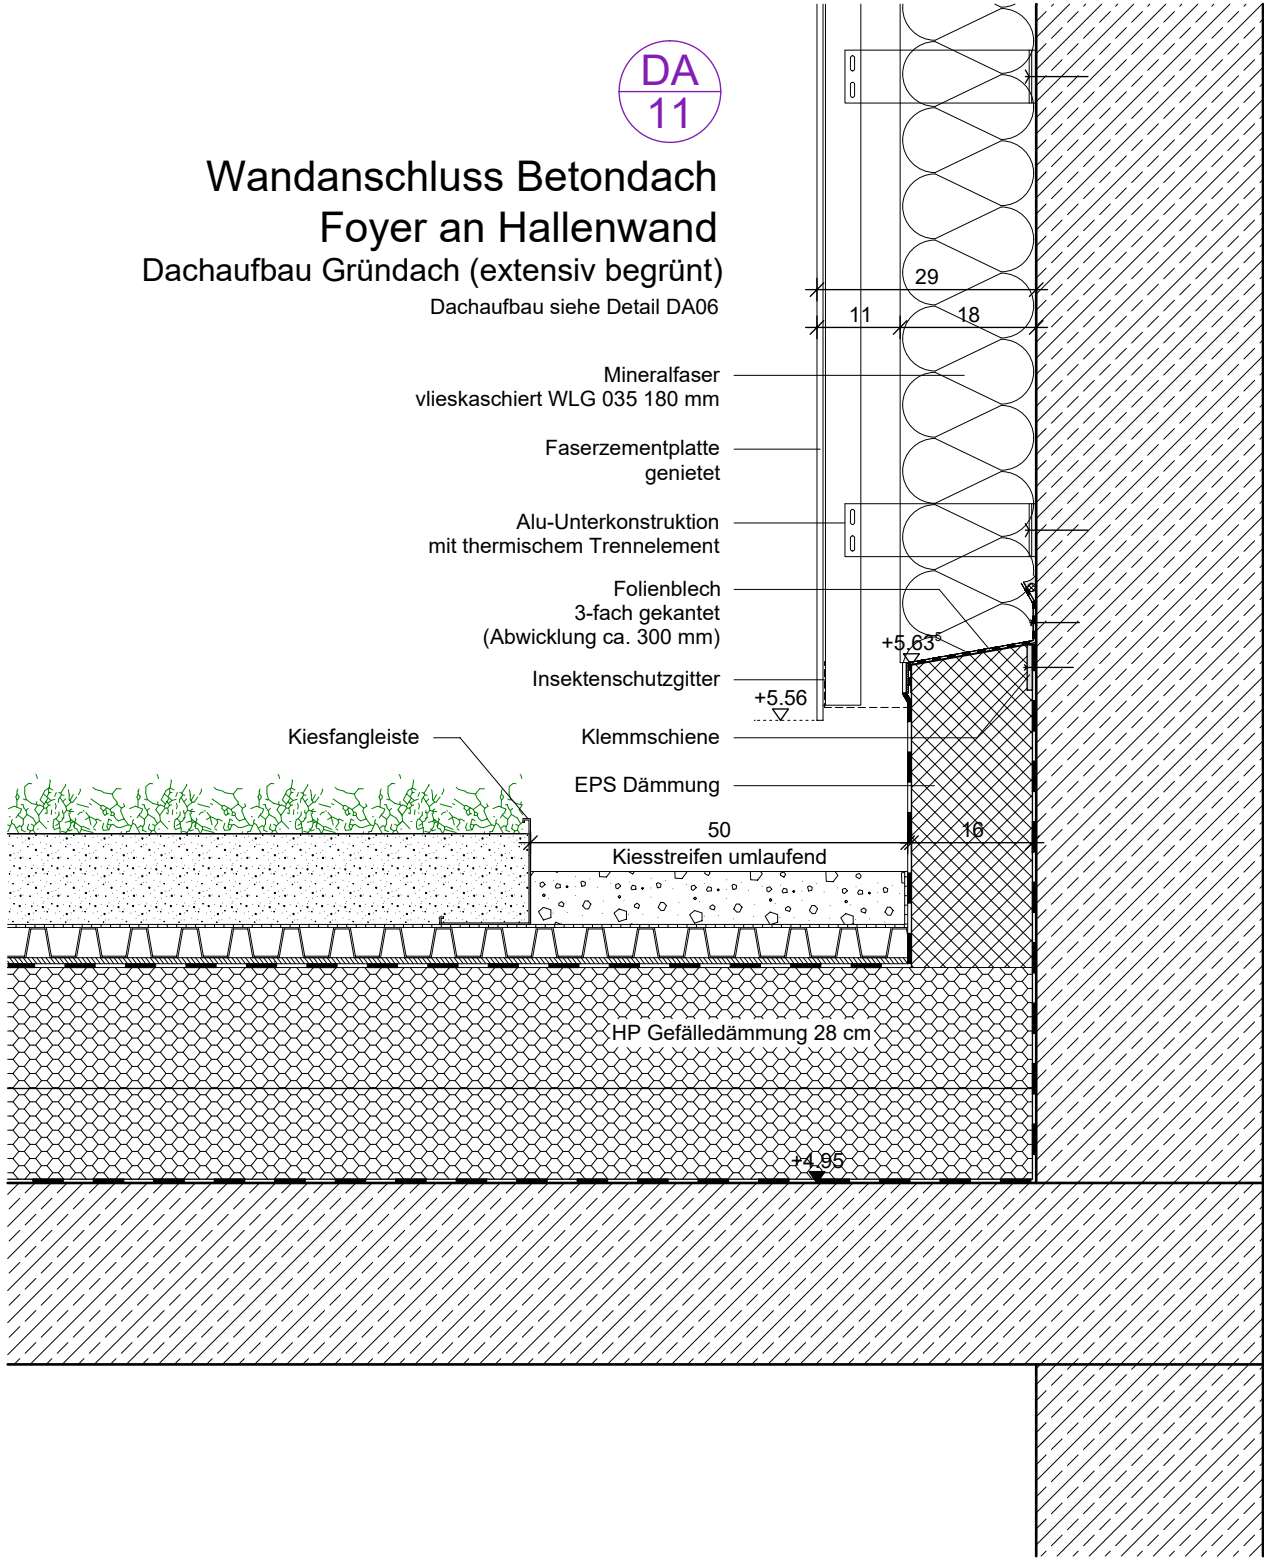

IHK Neubau IHK-Campus Bayreuth					
DA06+11		Wandanschluss Betondach Foyer an Hallenwand			
MASSTAB	GEZ	ERSTELLT	INDEX	STAND	
1:10	JA	21.01.26			