

Wandaufbau
Holzständerwand
siehe Detail FA01

Freitragender Raffstorekasten
h = ca. 180 mm
Flachlammelle 80 mm
Behanghöhe ca. 2,0 m

Tropfkante
Lüftungsgitter
Folienanschluss

Pfosten-Riegel-Fassade
Saal

FE
02

Steckmetalldecke
siehe Detail TB07
Verdunklungsrollo
z.B. Renson
Fixscreen 150
b max.=2,9 m / h=5,0 m

Freitragender Raffstorekasten
h = ca. 220 mm
Flachlammelle 80 mm
Behanghöhe ca. 3,3 m

Folienanschluss
Mehrschichtplatte ca. 40 x 500 mm
auf ausgedämmten Lattstücken

Abdichtung


Aluminium Sonderfensterbank,
schlagregendicht
Ausladung ca. 45 cm
auf eine Länge von ca. 1,63 m
schräg verlaufen

Insektenschutzgitter

Wandhalter
thermisch getrennt

Hinterlüftete
Faserzement-Fassade
mit Mineralwolle
siehe Detail FA04

Tropfkante

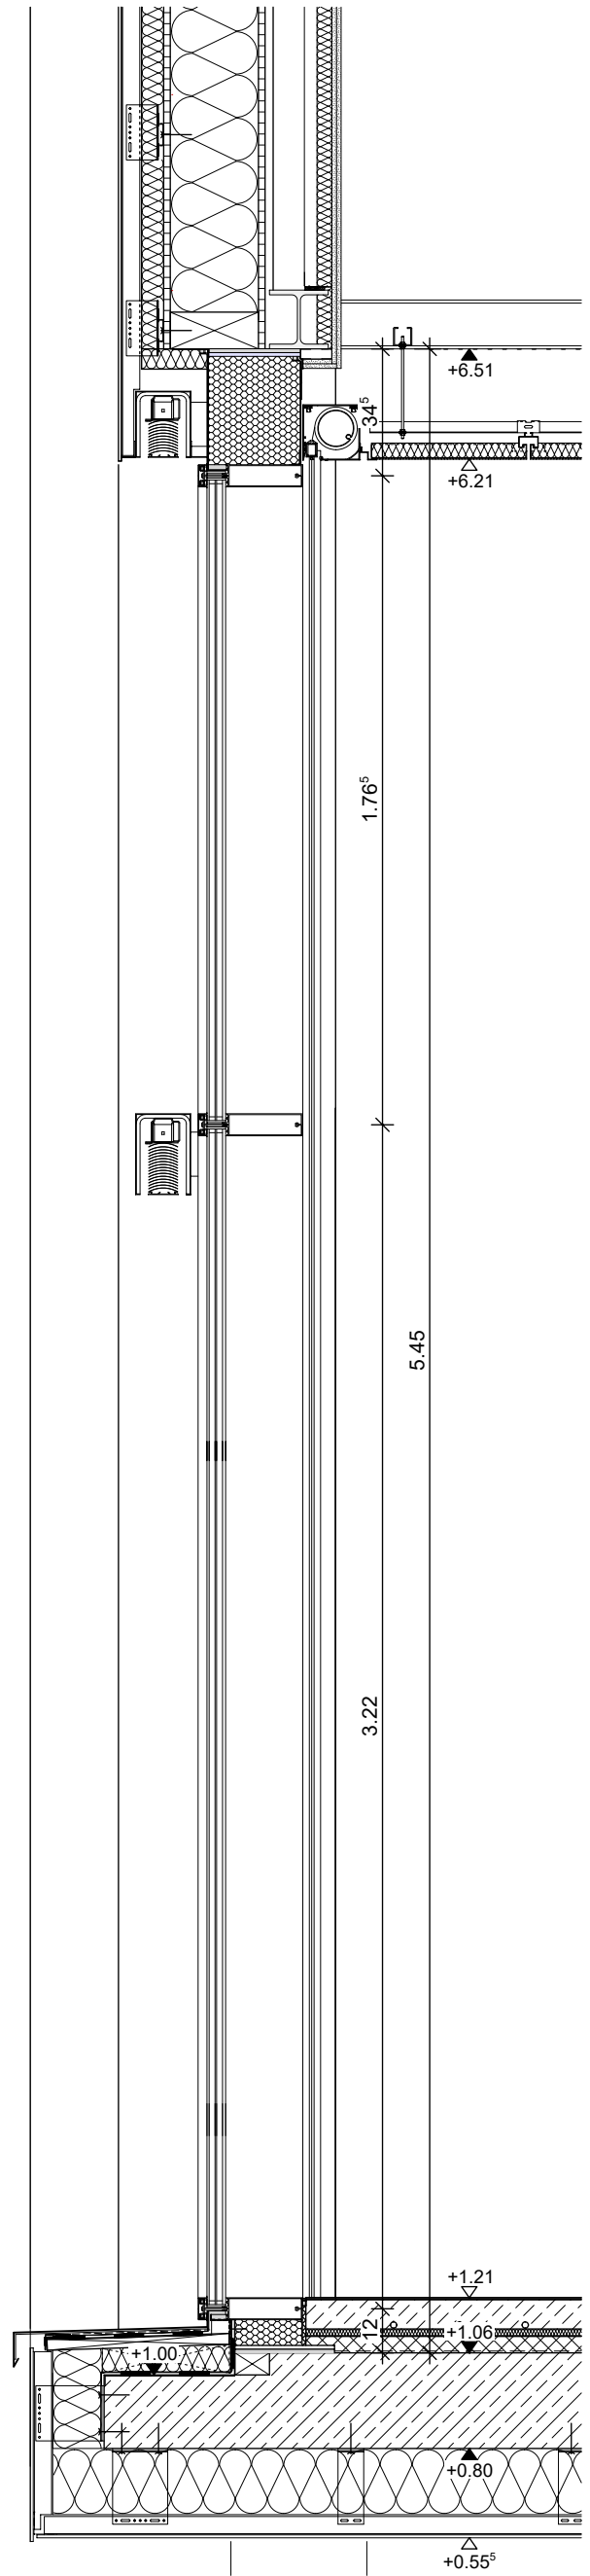

Neubau IHK-Campus Bayreuth

FE02	Pfosten-Riegel-Fassade Saal			
MASSTAB	GEZ.	ERSTELLT	INDEX	STAND
1:10 / 1:20	JA	02.10.25		