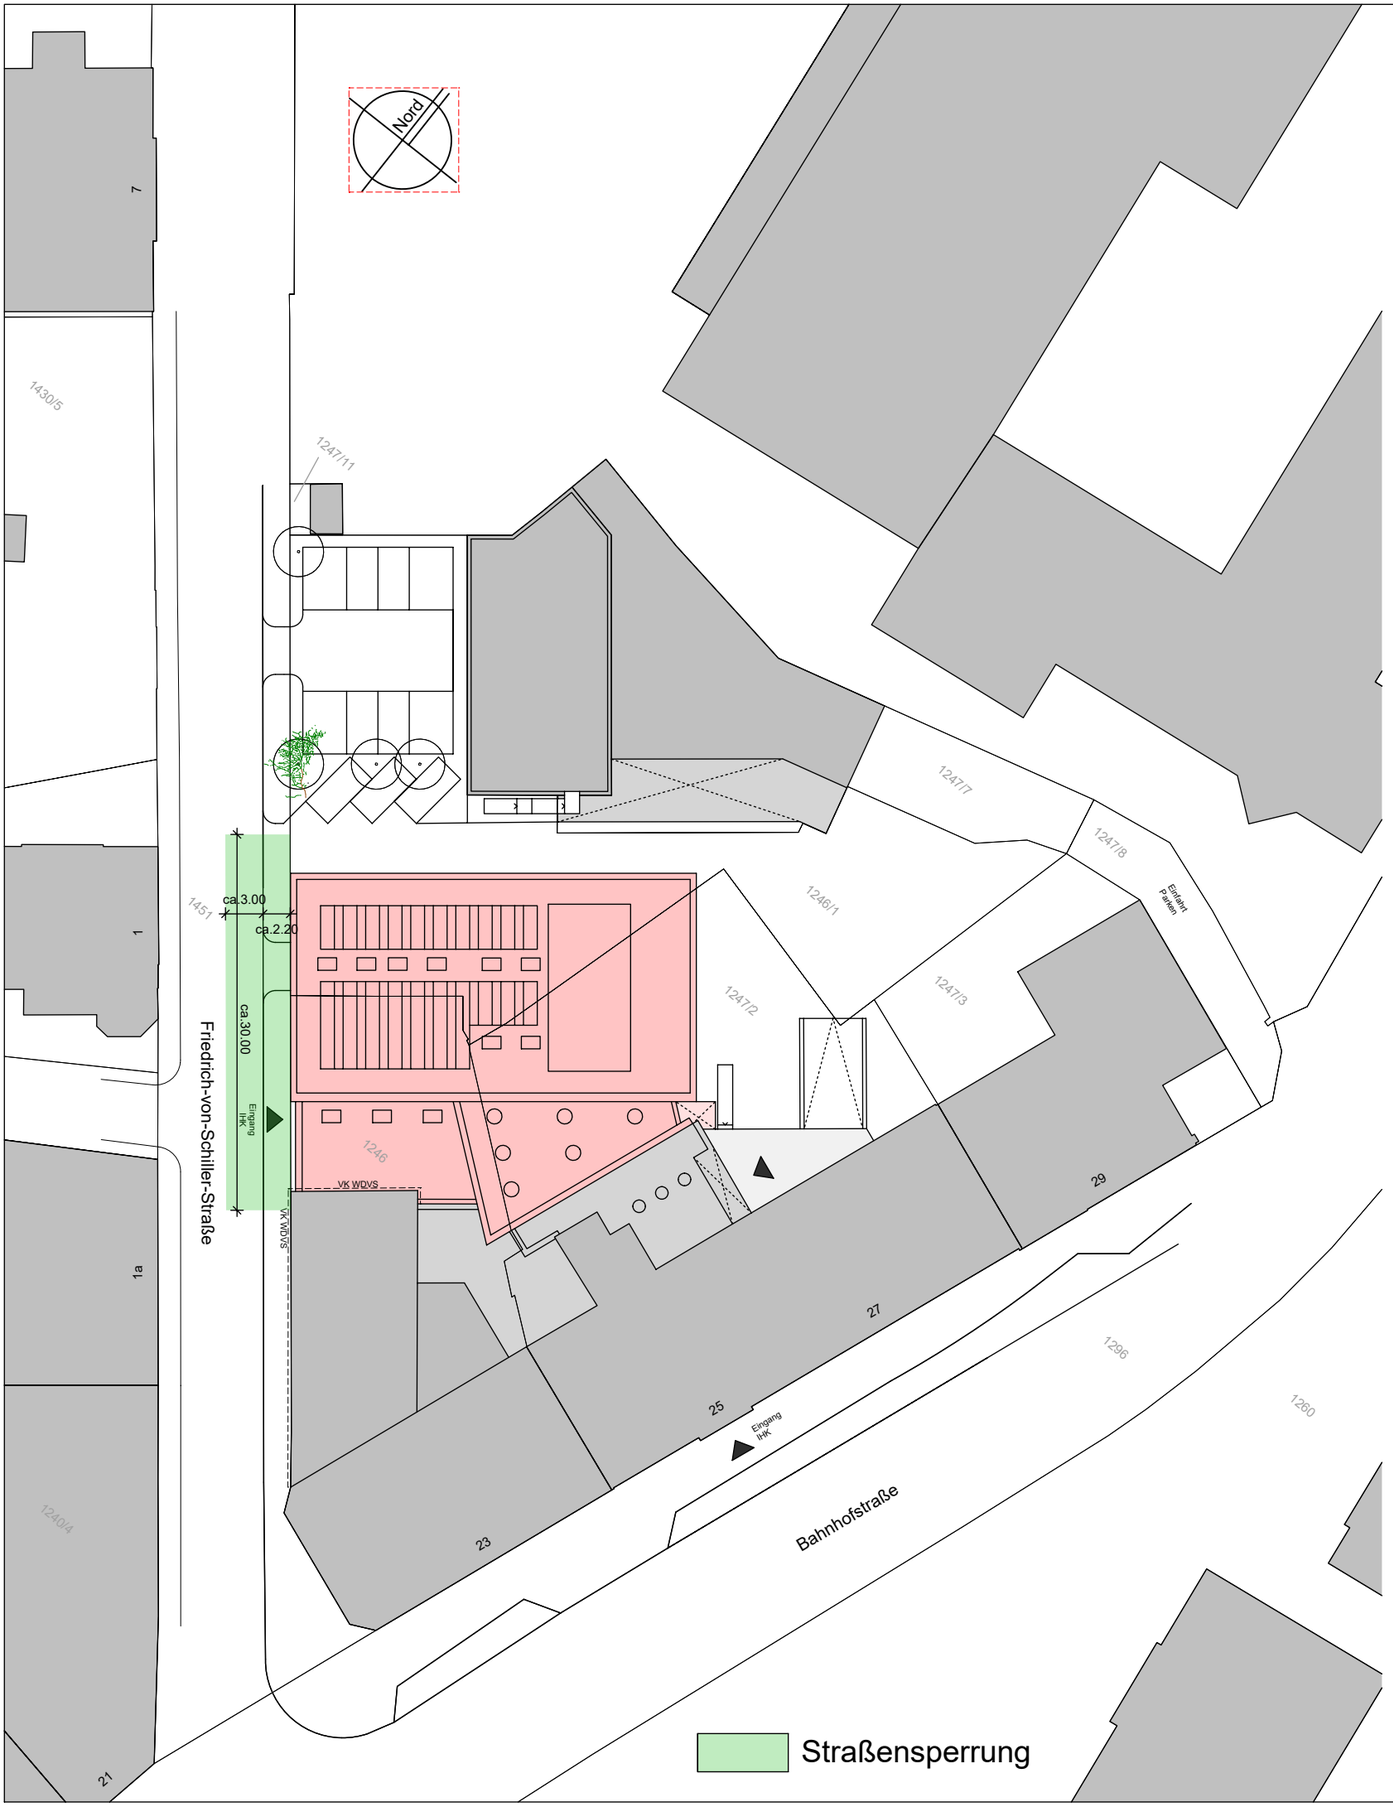

Bauvorhaben
Pr.Nr. 06-23-01

IHK

Neubau IHK-Campus Bayreuth

Grundstück

Friedrich-von-Schiller Straße 2 — 95444 Bayreuth
Flur Nr.: 1246, 1246/1, 1247/2 — Gemarkung: Bayreuth

Datum:	Index:	Bearb.:

Verteilername:	Datum:
IHK	
Pfaller Ingenieure	
B+D Ingenieure	
Ingenieurbüro Müller	
Planungsbüro Käppel	
Basic	
Rohbau - Züblin	

Bauherr

Industrie- und Handelskammer für Oberfranken

Bahnhofstraße 25
95444 Bayreuth

Maßstab	Plannummer
1:500	500-12
gezeichnet	**Datum**
ja	02.07.2025

Planbezeichnung

Lageplan - Straßensperrung

Planungsstand

Werkplanung

lokale Bezugshöhe ± 0.00 m =
OK FFB Haupteingang IHK

Architekt