
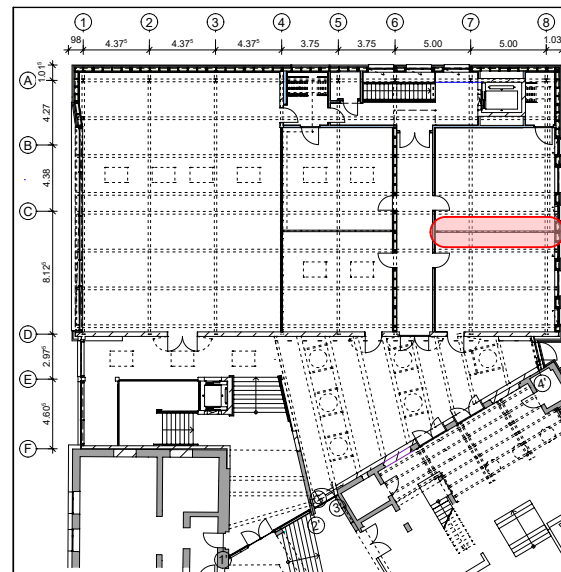


MT
02

Horizontaldetailschnitt Mobile Trennwand

Elementhöhe 3,5 m

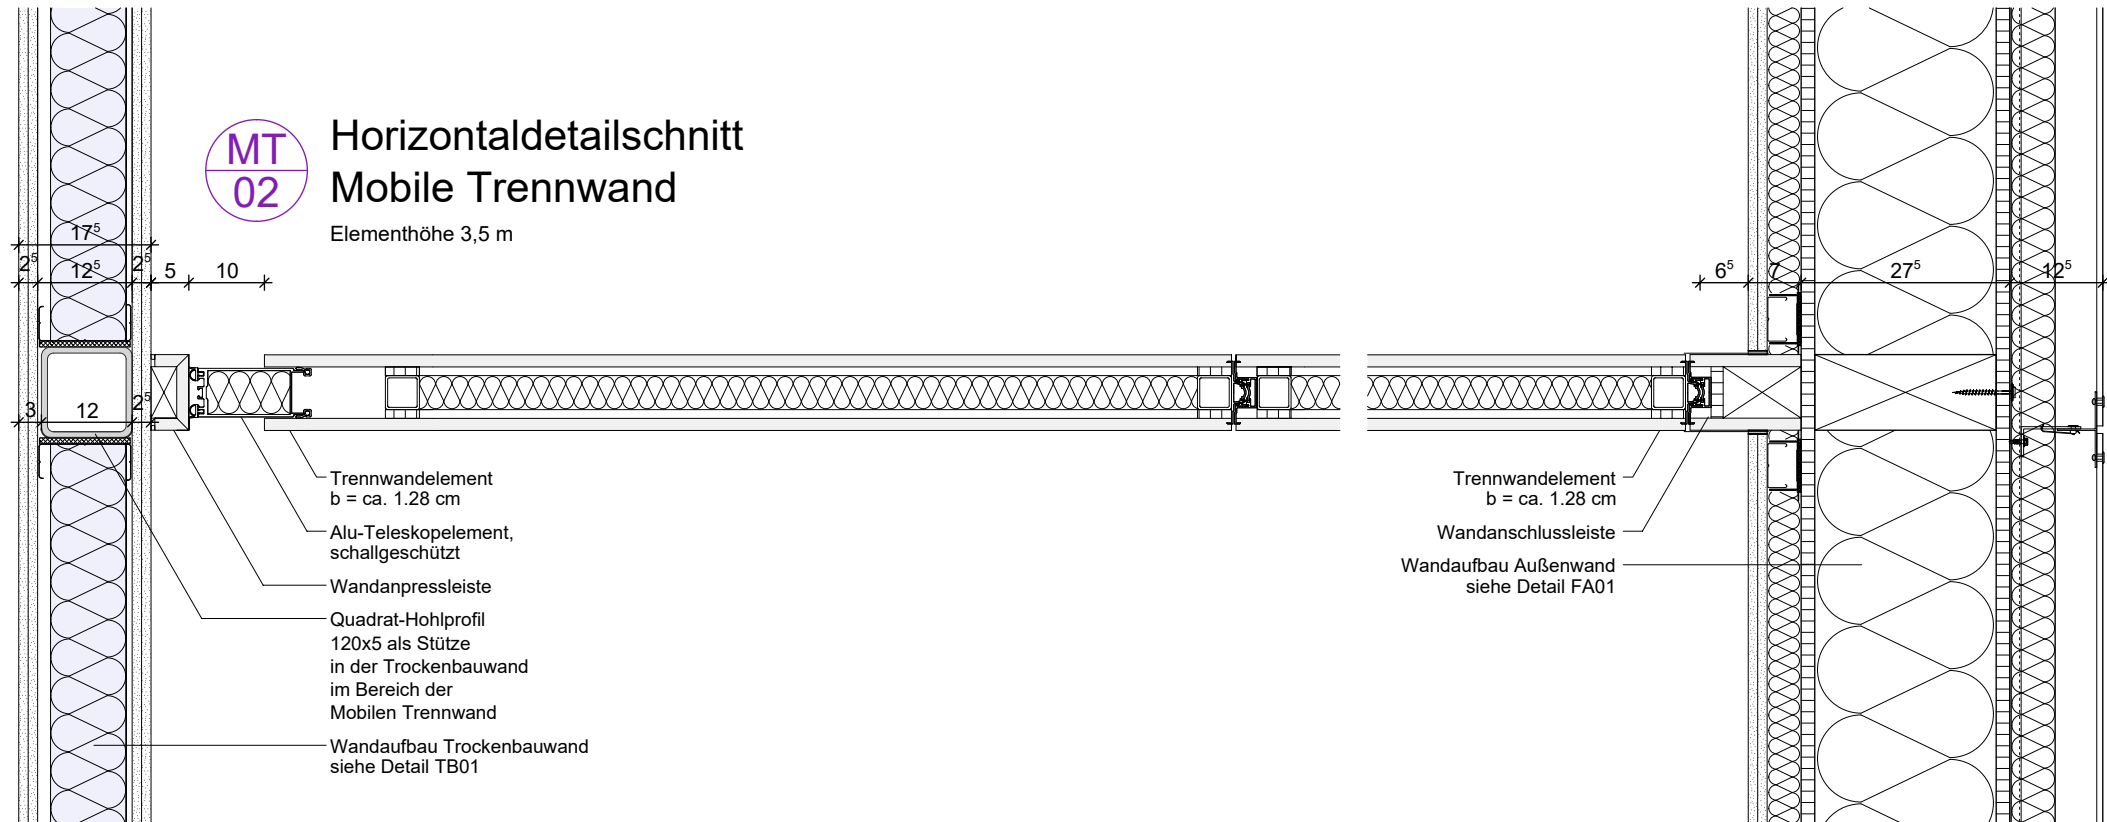

IHK Neubau IHK-Campus Bayreuth

MT02	Horizontaldetailschnitt Mobile Trennwand - Elementhöhe 3,5 m			
MASSTAB	1:10	GEZ.	ERSTELLT	INDEX
		JA	29.10.25	STAND