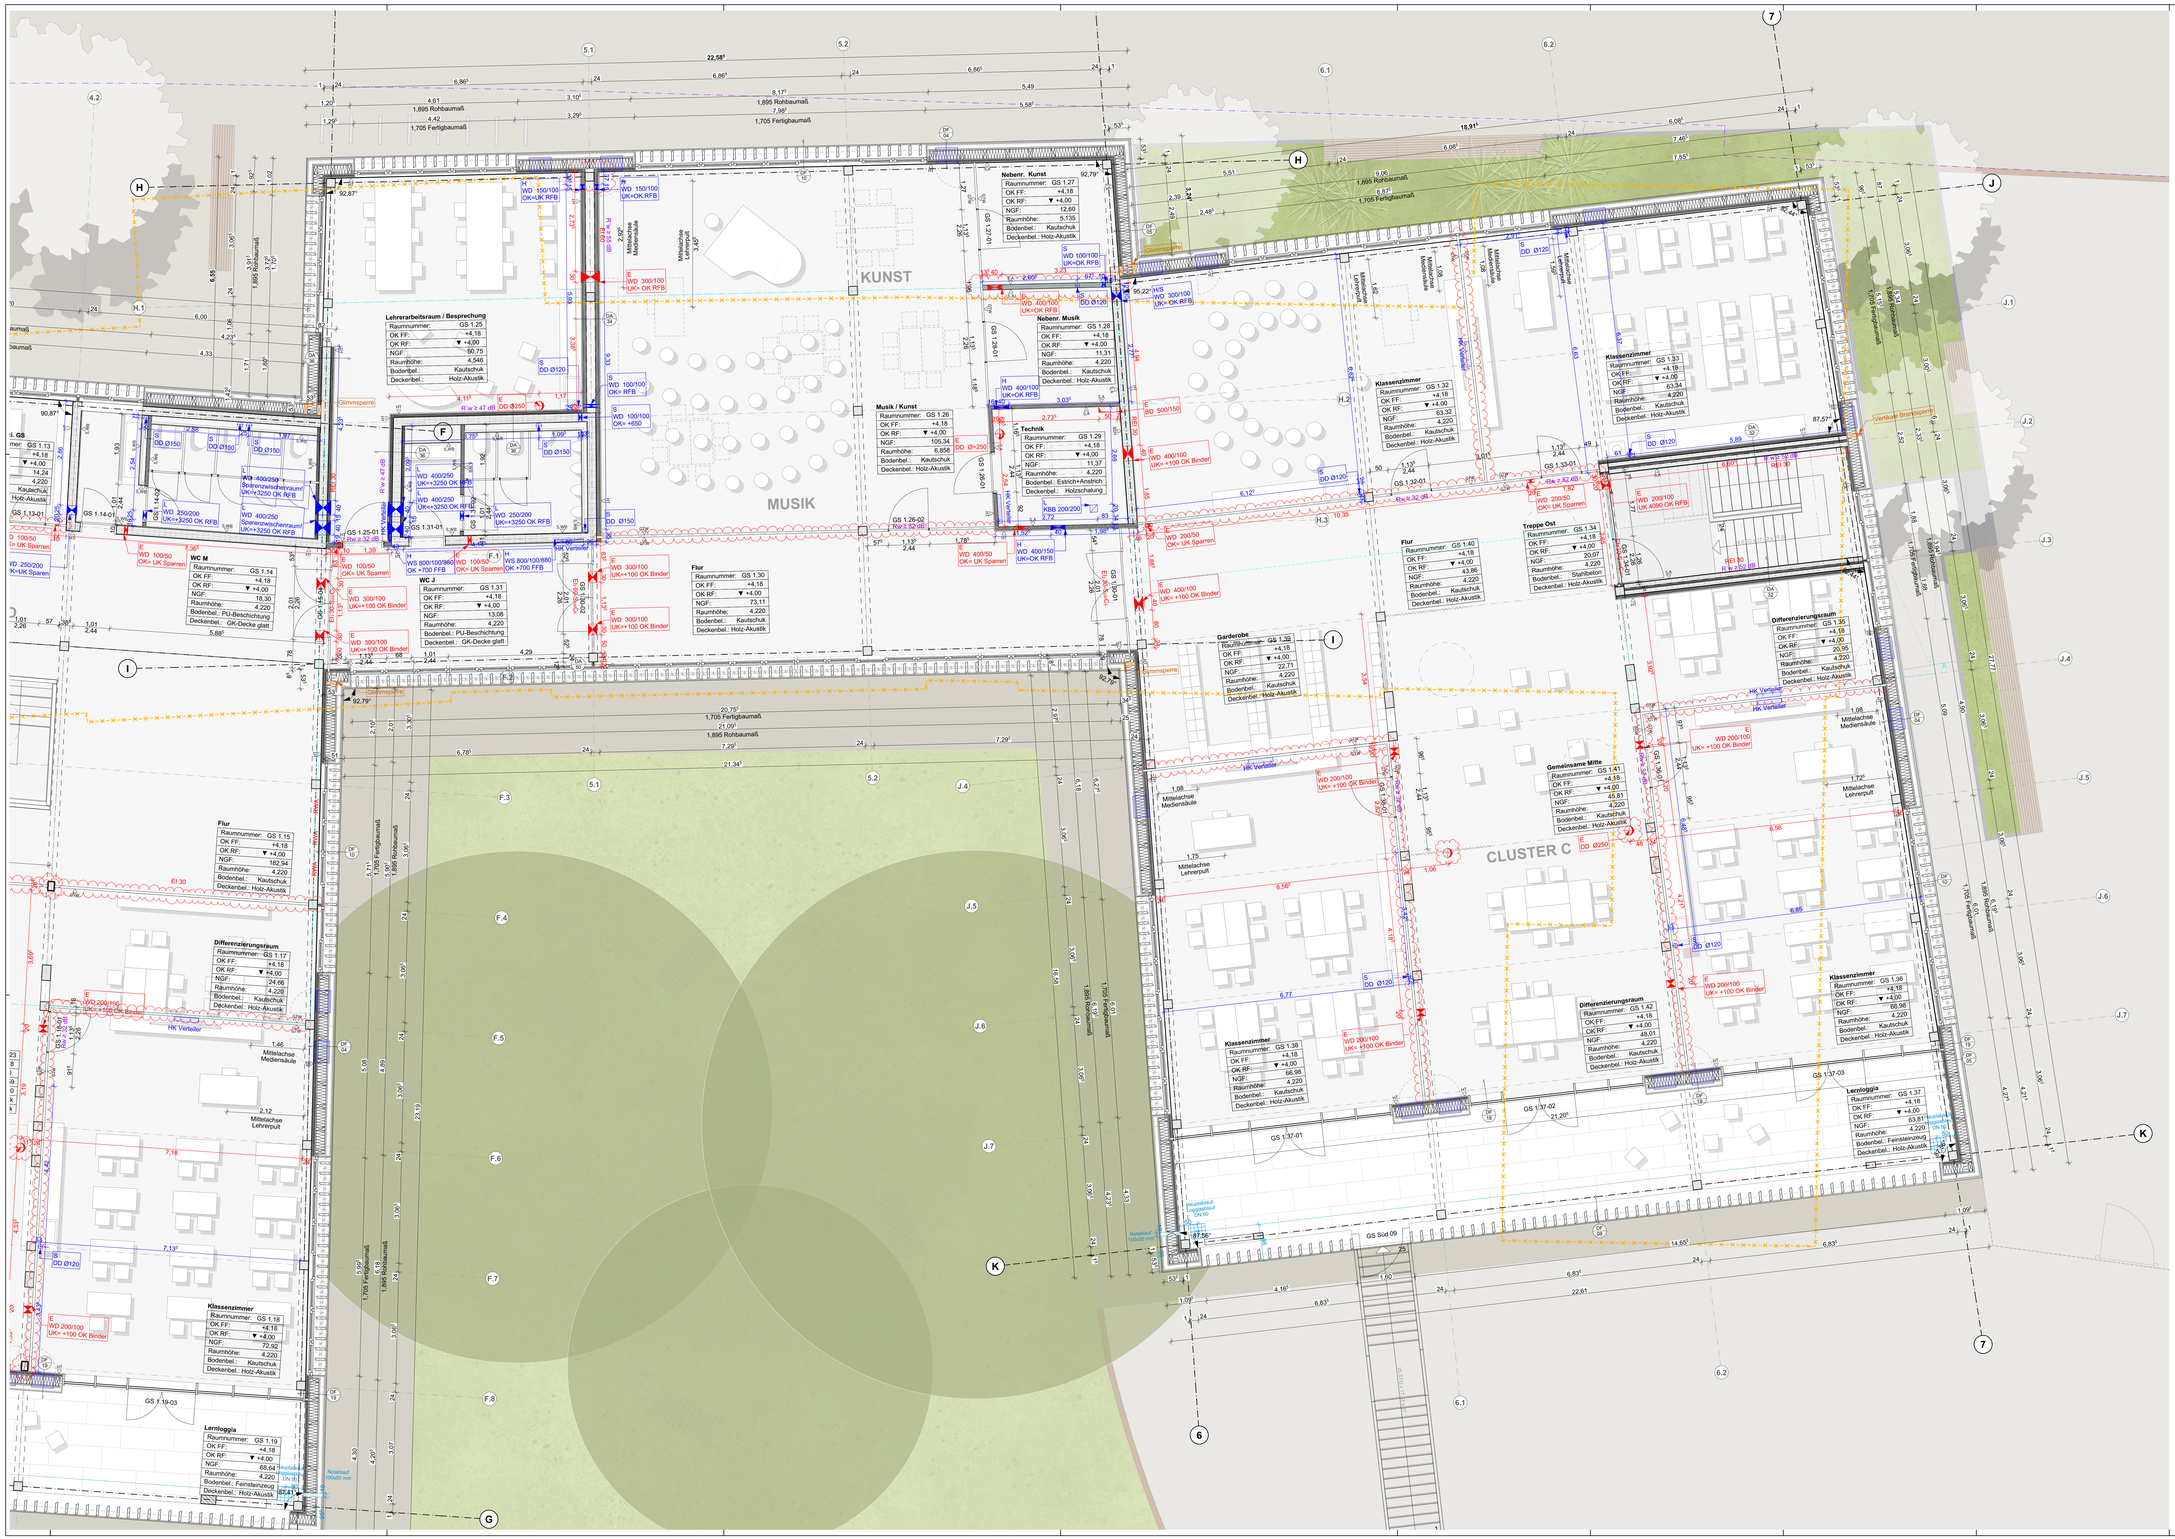
KUNST
MUSIK
CLUSTER C
Lehrerarbeitsraum / Besprechung
Raumnummer: GS 1.25
OK FF: +4,18
OK RF: ▼ +4,00
NGF: 50,75
Raumhöhe: 4,546
Bodenbel.: Kautschuk
Deckenbel.: Holz-Akustik
Nebenr. Kunst
Raumnummer: GS 1.27
OK FF: +4,18
OK RF: ▼ +4,00
NGF: 12,60
Raumhöhe: 5,135
Bodenbel.: Kautschuk
Deckenbel.: Holz-Akustik
Nebenr. Musik
Raumnummer: GS 1.28
OK FF: +4,18
OK RF: ▼ +4,00
NGF: 11,31
Raumhöhe: 4,220
Bodenbel.: Kautschuk
Deckenbel.: Holz-Akustik
Musik / Kunst
Raumnummer: GS 1.26
OK FF: +4,18
OK RF: ▼ +4,00
NGF: 105,34
Raumhöhe: 6,858
Bodenbel.: Kautschuk
Deckenbel.: Holz-Akustik
Technik
Raumnummer: GS 1.29
OK FF: +4,18
OK RF: ▼ +4,00
NGF: 11,37
Raumhöhe: 4,220
Bodenbel.: Estrich+Anstrich
Deckenbel.: Holzschalung
Klassenzimmer
Raumnummer: GS 1.32
OK FF: +4,18
OK RF: ▼ +4,00
NGF: 63,32
Raumhöhe: 4,220
Bodenbel.: Kautschuk
Deckenbel.: Holz-Akustik
Klassenzimmer
Raumnummer: GS 1.33
OK FF: +4,18
OK RF: ▼ +4,00
NGF: 63,34
Raumhöhe: 4,220
Bodenbel.: Kautschuk
Deckenbel.: Holz-Akustik
Flur
Raumnummer: GS 1.30
OK FF: +4,18
OK RF: ▼ +4,00
NGF: 73,11
Raumhöhe: 4,220
Bodenbel.: Kautschuk
Deckenbel.: Holz-Akustik
Flur
Raumnummer: GS 1.40
OK FF: +4,18
OK RF: ▼ +4,00
NGF: 43,95
Raumhöhe: 4,220
Bodenbel.: Kautschuk
Deckenbel.: Holz-Akustik
Treppe Ost
Raumnummer: GS 1.34
OK FF: +4,18
OK RF: ▼ +4,00
NGF: 20,07
Raumhöhe: 4,220
Bodenbel.: Stahlbeton
Deckenbel.: Holz-Akustik
Garderobe
Raumnummer: GS 1.39
OK FF: +4,18
OK RF: ▼ +4,00
NGF: 22,71
Raumhöhe: 4,220
Bodenbel.: Kautschuk
Deckenbel.: Holz-Akustik
Differenzierungsraum
Raumnummer: GS 1.35
OK FF: +4,18
OK RF: ▼ +4,00
NGF: 20,95
Raumhöhe: 4,220
Bodenbel.: Kautschuk
Deckenbel.: Holz-Akustik
Gemeinsame Mitte
Raumnummer: GS 1.41
OK FF: +4,18
OK RF: ▼ +4,00
NGF: 45,81
Raumhöhe: 4,220
Bodenbel.: Kautschuk
Deckenbel.: Holz-Akustik
Klassenzimmer
Raumnummer: GS 1.36
OK FF: +4,18
OK RF: ▼ +4,00
NGF: 66,98
Raumhöhe: 4,220
Bodenbel.: Kautschuk
Deckenbel.: Holz-Akustik
Differenzierungsraum
Raumnummer: GS 1.42
OK FF: +4,18
OK RF: ▼ +4,00
NGF: 48,01
Raumhöhe: 4,220
Bodenbel.: Kautschuk
Deckenbel.: Holz-Akustik
Klassenzimmer
Raumnummer: GS 1.38
OK FF: +4,18
OK RF: ▼ +4,00
NGF: 66,98
Raumhöhe: 4,220
Bodenbel.: Kautschuk
Deckenbel.: Holz-Akustik
WC M
Raumnummer: GS 1.14
OK FF: +4,18
OK RF: ▼ +4,00
NGF: 18,30
Raumhöhe: 4,220
Bodenbel.: PU-Beschichtung
Deckenbel.: GK-Decke glatt
WC J
Raumnummer: GS 1.31
OK FF: +4,18
OK RF: ▼ +4,00
NGF: 13,08
Raumhöhe: 4,220
Bodenbel.: PU-Beschichtung
Deckenbel.: GK-Decke glatt
Flur
Raumnummer: GS 1.15
OK FF: +4,18
OK RF: ▼ +4,00
NGF: 182,94
Raumhöhe: 4,220
Bodenbel.: Kautschuk
Deckenbel.: Holz-Akustik
Differenzierungsraum
Raumnummer: GS 1.17
OK FF: +4,18
OK RF: ▼ +4,00
NGF: 24,66
Raumhöhe: 4,220
Bodenbel.: Kautschuk
Deckenbel.: Holz-Akustik
Klassenzimmer
Raumnummer: GS 1.18
OK FF: +4,18
OK RF: ▼ +4,00
NGF: 72,92
Raumhöhe: 4,220
Bodenbel.: Kautschuk
Deckenbel.: Holz-Akustik
Lernloggia
Raumnummer: GS 1.19
OK FF: +4,18
OK RF: ▼ +4,00
NGF: 68,64
Raumhöhe: 4,220
Bodenbel.: Feinsteinzeug
Deckenbel.: Holz-Akustik
Lernloggia
Raumnummer: GS 1.37
OK FF: +4,18
OK RF: ▼ +4,00
NGF: 63,81
Raumhöhe: 4,220
Bodenbel.: Feinsteinzeug
Deckenbel.: Holz-Akustik
Glimmsperre
Vertikale Brandsperre
HK Verteiler
Mittelachse Medienstele
Mittelachse Lehrerpult
Mittelachse Medienstele
Mittelachse Lehrerpult
Mittelachse Medienstele
Mittelachse Lehrerpult