



ERDGESCHOSS

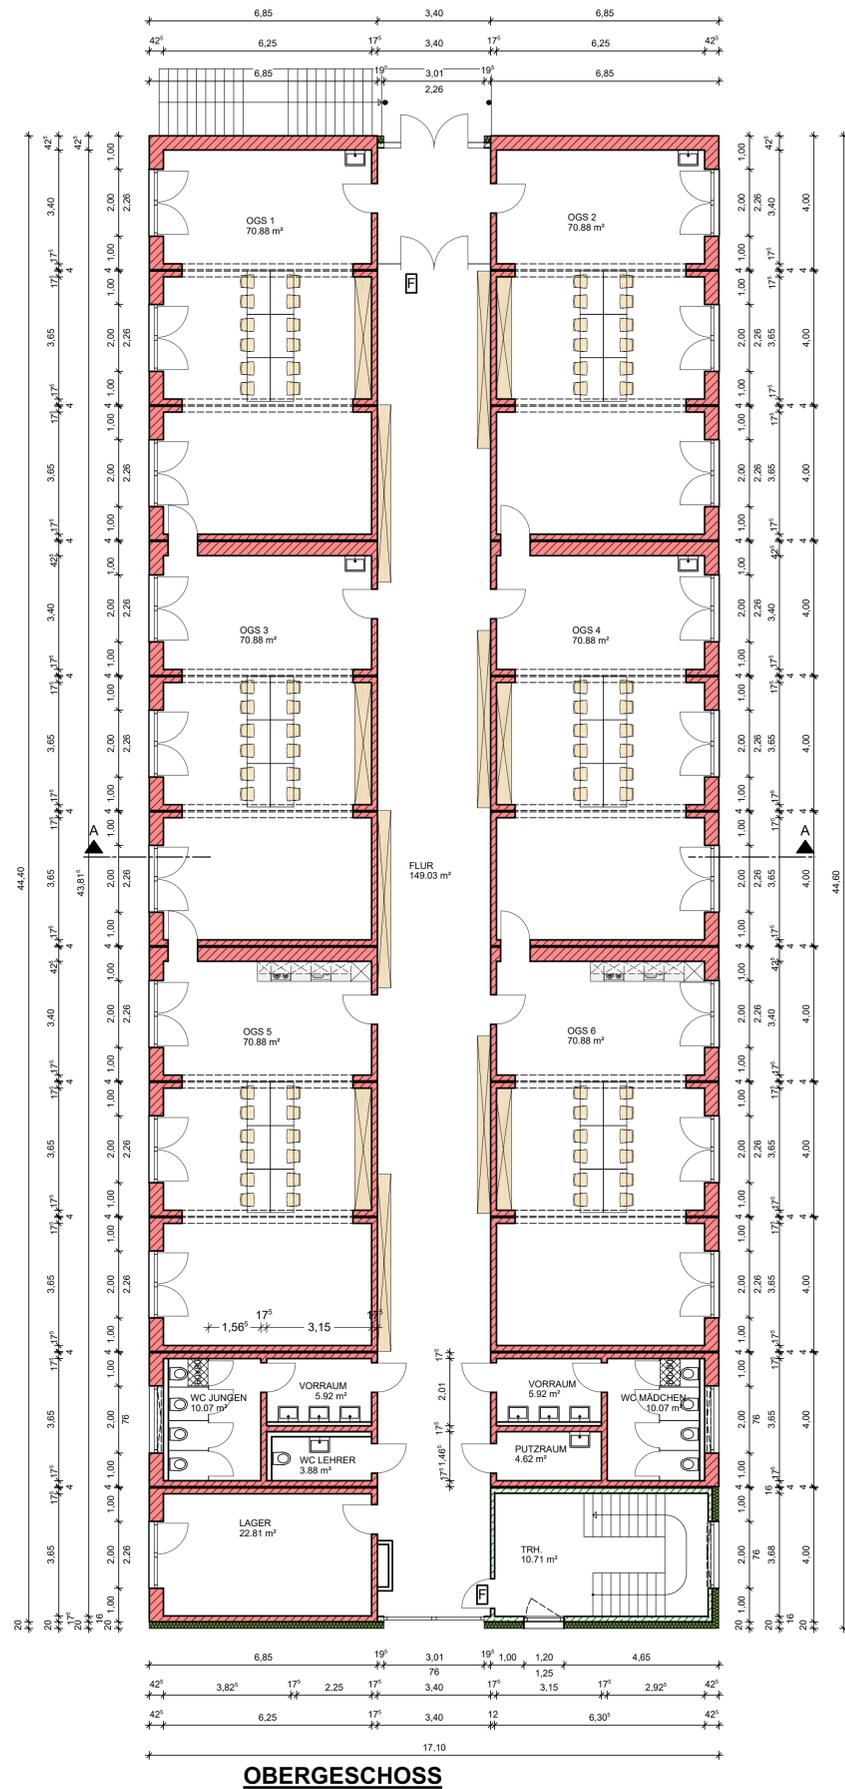

OBERGESCHOSS

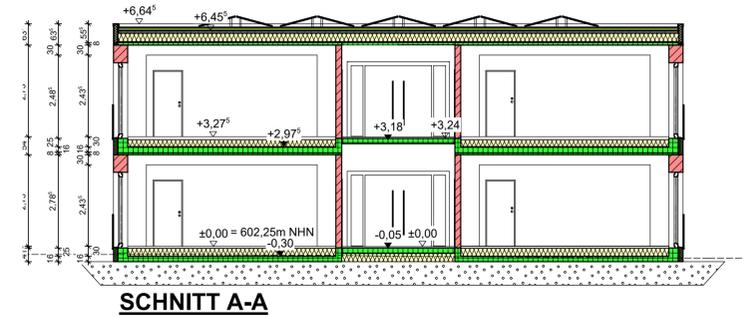

Unterschriften:


BAUHERR UND EIGENTÜMER:

Fl.Nr.: 620
Gemarkung Mindelheim
Stadt Mindelheim, Maximilianstraße 26, 87719 Mindelheim

NACHBARN:

- Fl.Nr.: 616/6; 624/2; 620/7; 630/1
Gemarkung Mindelheim
Stadt Mindelheim, Maximilianstraße 26, 87719 Mindelheim
- Fl.Nr.: 620/18
Gemarkung Mindelheim
Schulverband Mittelschule Mindelheim, Brennerstraße 5, 87719 Mindelheim
- Fl.Nr.: 628/3
Gemarkung Mindelheim
Erbbaurecht: Stadt Mindelheim, Maximilianstraße 26, 87719 Mindelheim
- Fl.Nr.: 638
Gemarkung Mindelheim
Holl Paula, Schulstraße 11, 87719 Mindelheim
- Fl.Nr.: 638/1
Gemarkung Mindelheim
Ergle Ulrike, Schulstraße 7, 87719 Mindelheim
- Fl.Nr.: 638/2
Gemarkung Mindelheim
Ludzenberger Markus, Maximilianstraße 25, 87719 Mindelheim

Grundrisse, Schnitt, Lageplan - (2025-346/G.01)

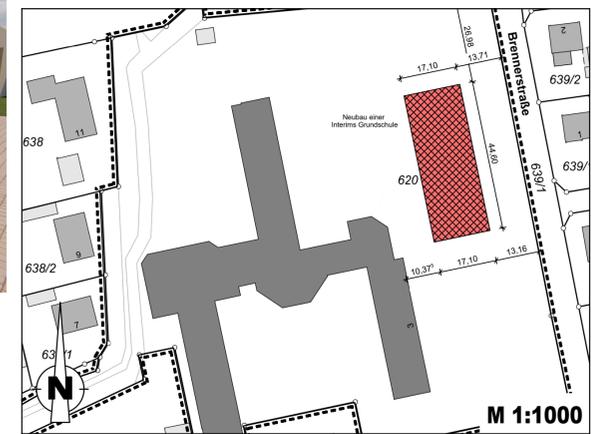

Genehmigungsplan

Grundrisse, Schnitt, Lageplan

BAUVORHABEN: **Neubau einer Interims Grundschule mit offener Ganztagschule**

BAUORT: **Flr.Nr. 620, Gemarkung Mindelheim
Brennerstraße 3, 87719 Mindelheim**

BAUHERR: **Stadt Mindelheim
Maximilianstr. 26, 87719 Mindelheim**

Erstelldatum:	Zeichner:	Maßstab:	Plan-Nr.:	Index:	Indexdatum:
20.01.2026	JP	1:100	2025-346/G.01		

INGENIEURBÜRO MARTIN HUBER
Dipl. Ing. für Bauwesen
Regensburger Str. 24, 84048 Mainburg
Tel.: 09751/8680-0 Fax: 09751/8680-30
E-Mail: info@ing-huber.com Internet: http://www.ing-huber.com