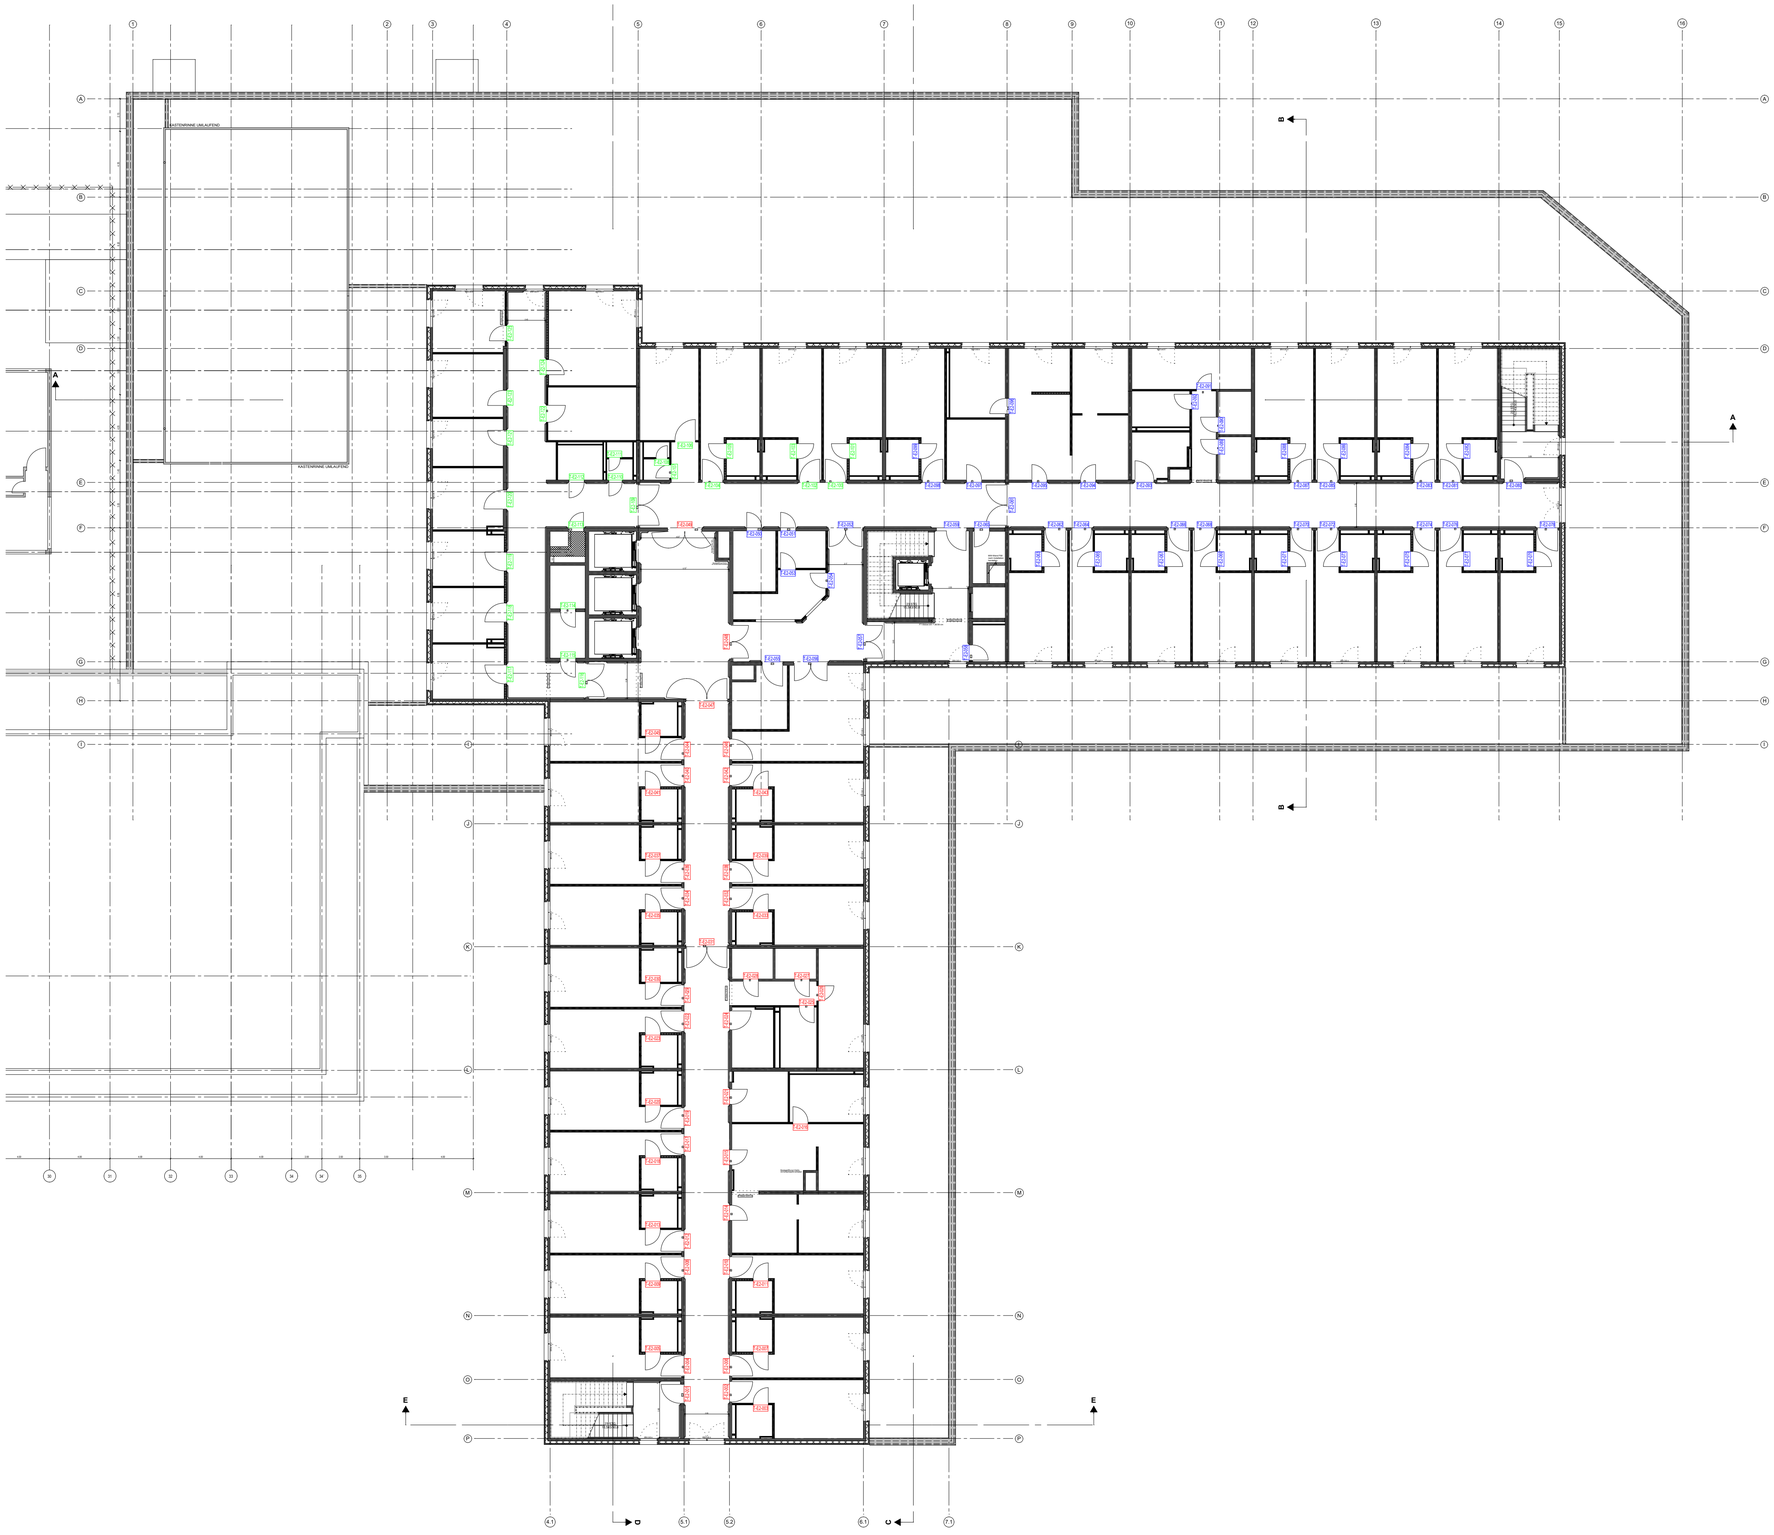
KASTENWANNE UNLAUFEND
KASTENWANNE UNLAUFEND
F2.01
F2.02
F2.03
F2.04
F2.05
F2.06
F2.07
F2.08
F2.09
F2.10
F2.11
F2.12
F2.13
F2.14
F2.15
F2.16
F2.17
F2.18
F2.19
F2.20
F2.21
F2.22
F2.23
F2.24
F2.25
F2.26
F2.27
F2.28
F2.29
F2.30
F2.31
F2.32
F2.33
F2.34
F2.35
F2.36
F2.37
F2.38
F2.39
F2.40