



Schnitt B-B:

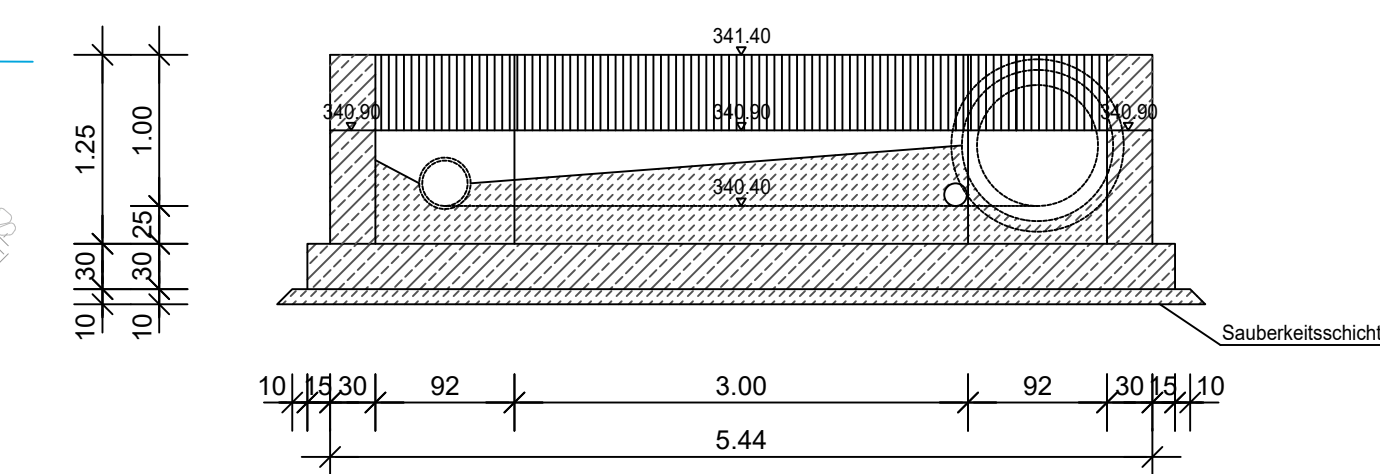

Schnitt A-A:

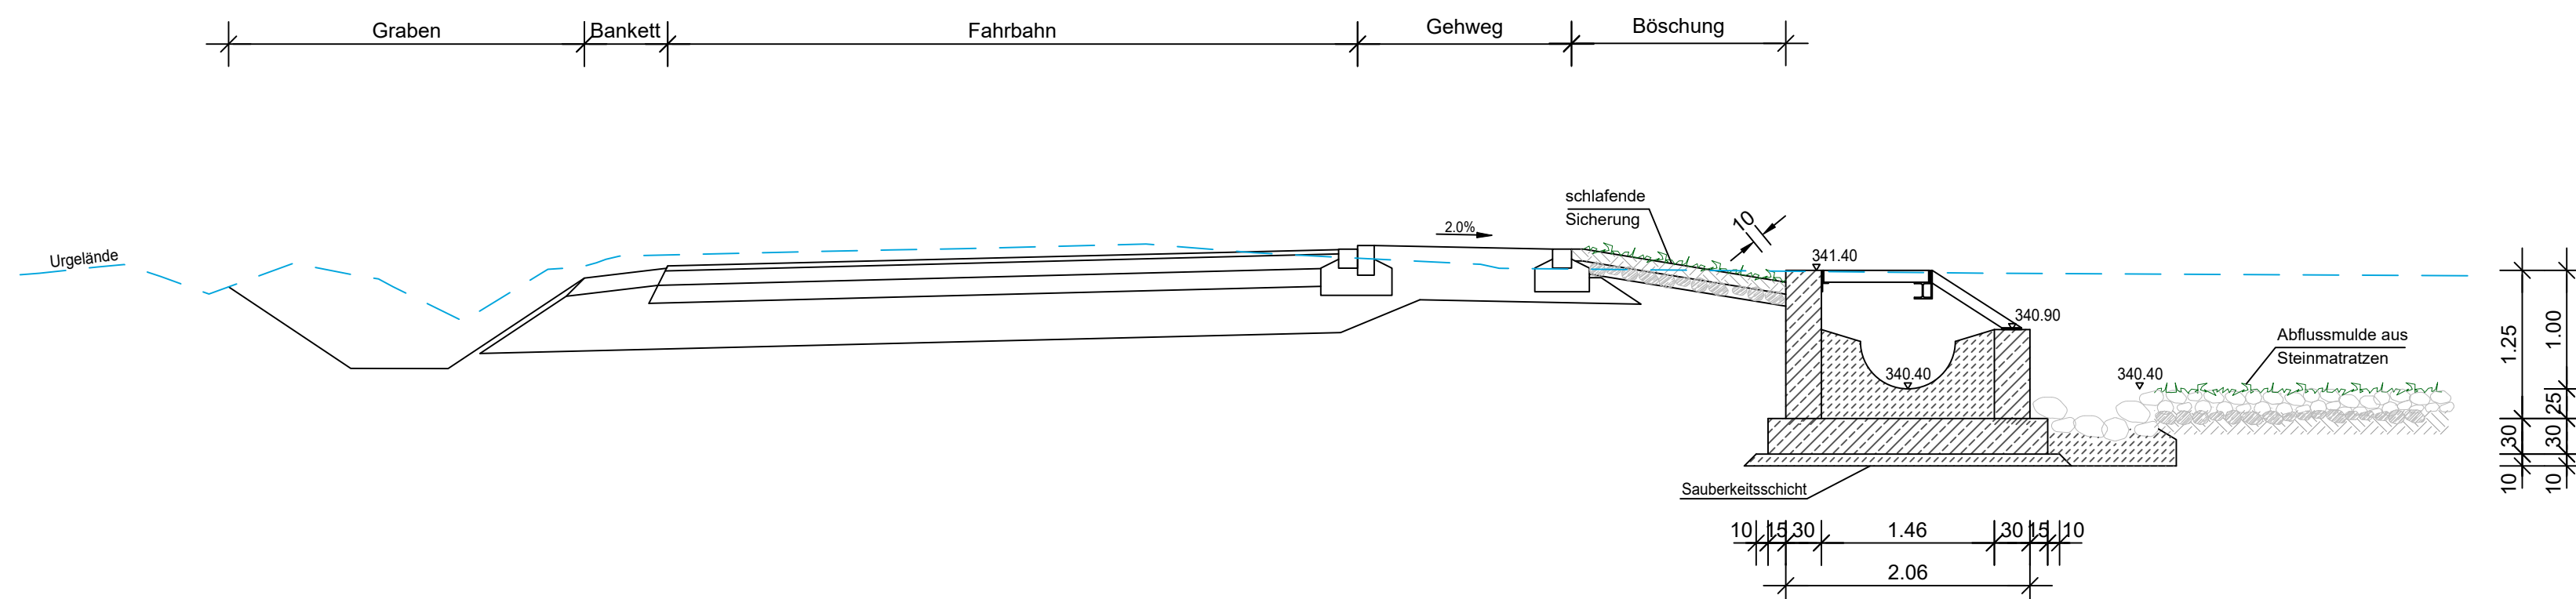

AUSSCHREIBUNGSPLAN

Index	Art der Änderung	Datum geänd.	Name geänd.	Datum gepr.	Name gepr.		
Bauherr:	Gemeinde Sünching in der Verwaltungsgemeinschaft Sünching		bearbeitet:	04.05.2023	Schüller		
Landkreis:	Regensburg		gezeichnet:	04.05.2023	Schüller		
			gepruft:	18.09.2023	Scholz		
Bauvorhaben:	Erschließung Baugebiet "Am Hopfengarten II"		Maßstab:	1:50	Beilage:		
			Projektnummer:	SuenBG003	Plan-Nr.:	BW1.60	
			Koordinatenreferenzsystem:	ETRS89 / UTM - Zone 32			
	Ausschreibungsplanung		Höhenbezugssystem:	DHHN2016 (NHN)			
Planbezeichnung:	Bauwerksplan						
02.02.2026							
Datum	Unterschrift Entwurfsverfasser		Datum	Unterschrift Vorhabenträger			