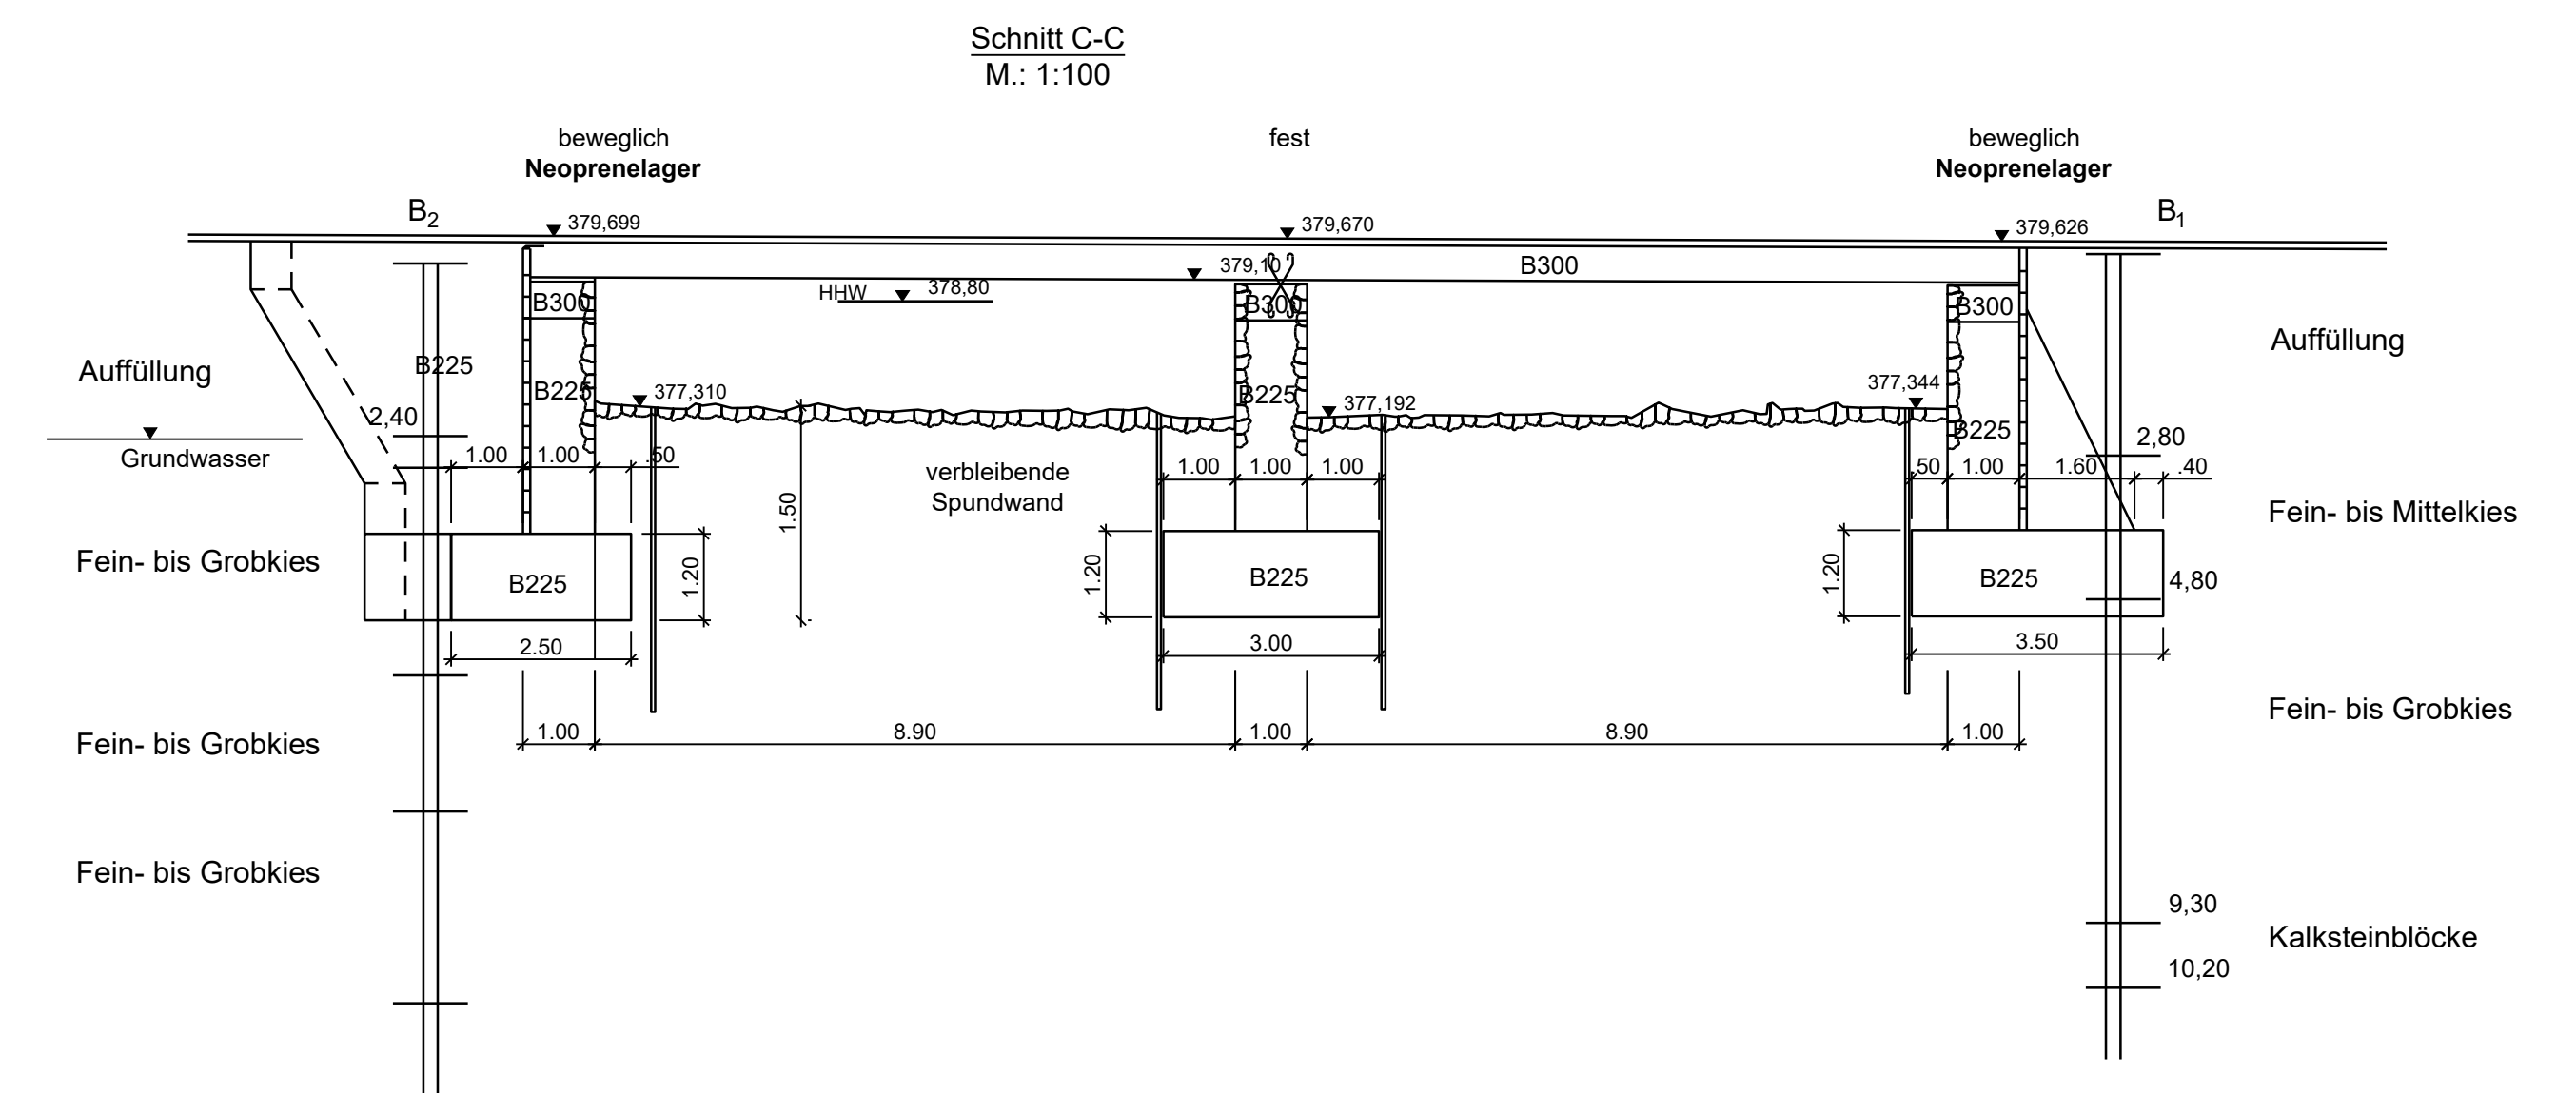


Endgültige Abmessungen
nach statischer Berechnung!

Brückenkl. 60

Gemeindeverbindungsweg
Enkering - Berletzhausen - Euerwang
Neubau der Brücke über die Anlauter
in Enkering
Bauwerksplan M.: 1:100, 1:20

ing-Büro für Bausachen
Dipl.-Ing. **Fritz Reitzmann**
Regierungsbaurmeister SS. 1970
85 NÜRNBERG
Stehen Zellen 24 - Ruf 274-11