


P:\125268_Kinding_Enkering\Freiraumplanung\01 CAD\05 Ausfuehrungsplanung\Abgabepläne\125268-FP-5-D-11-Verlegemuster-Parkplatz.dwg

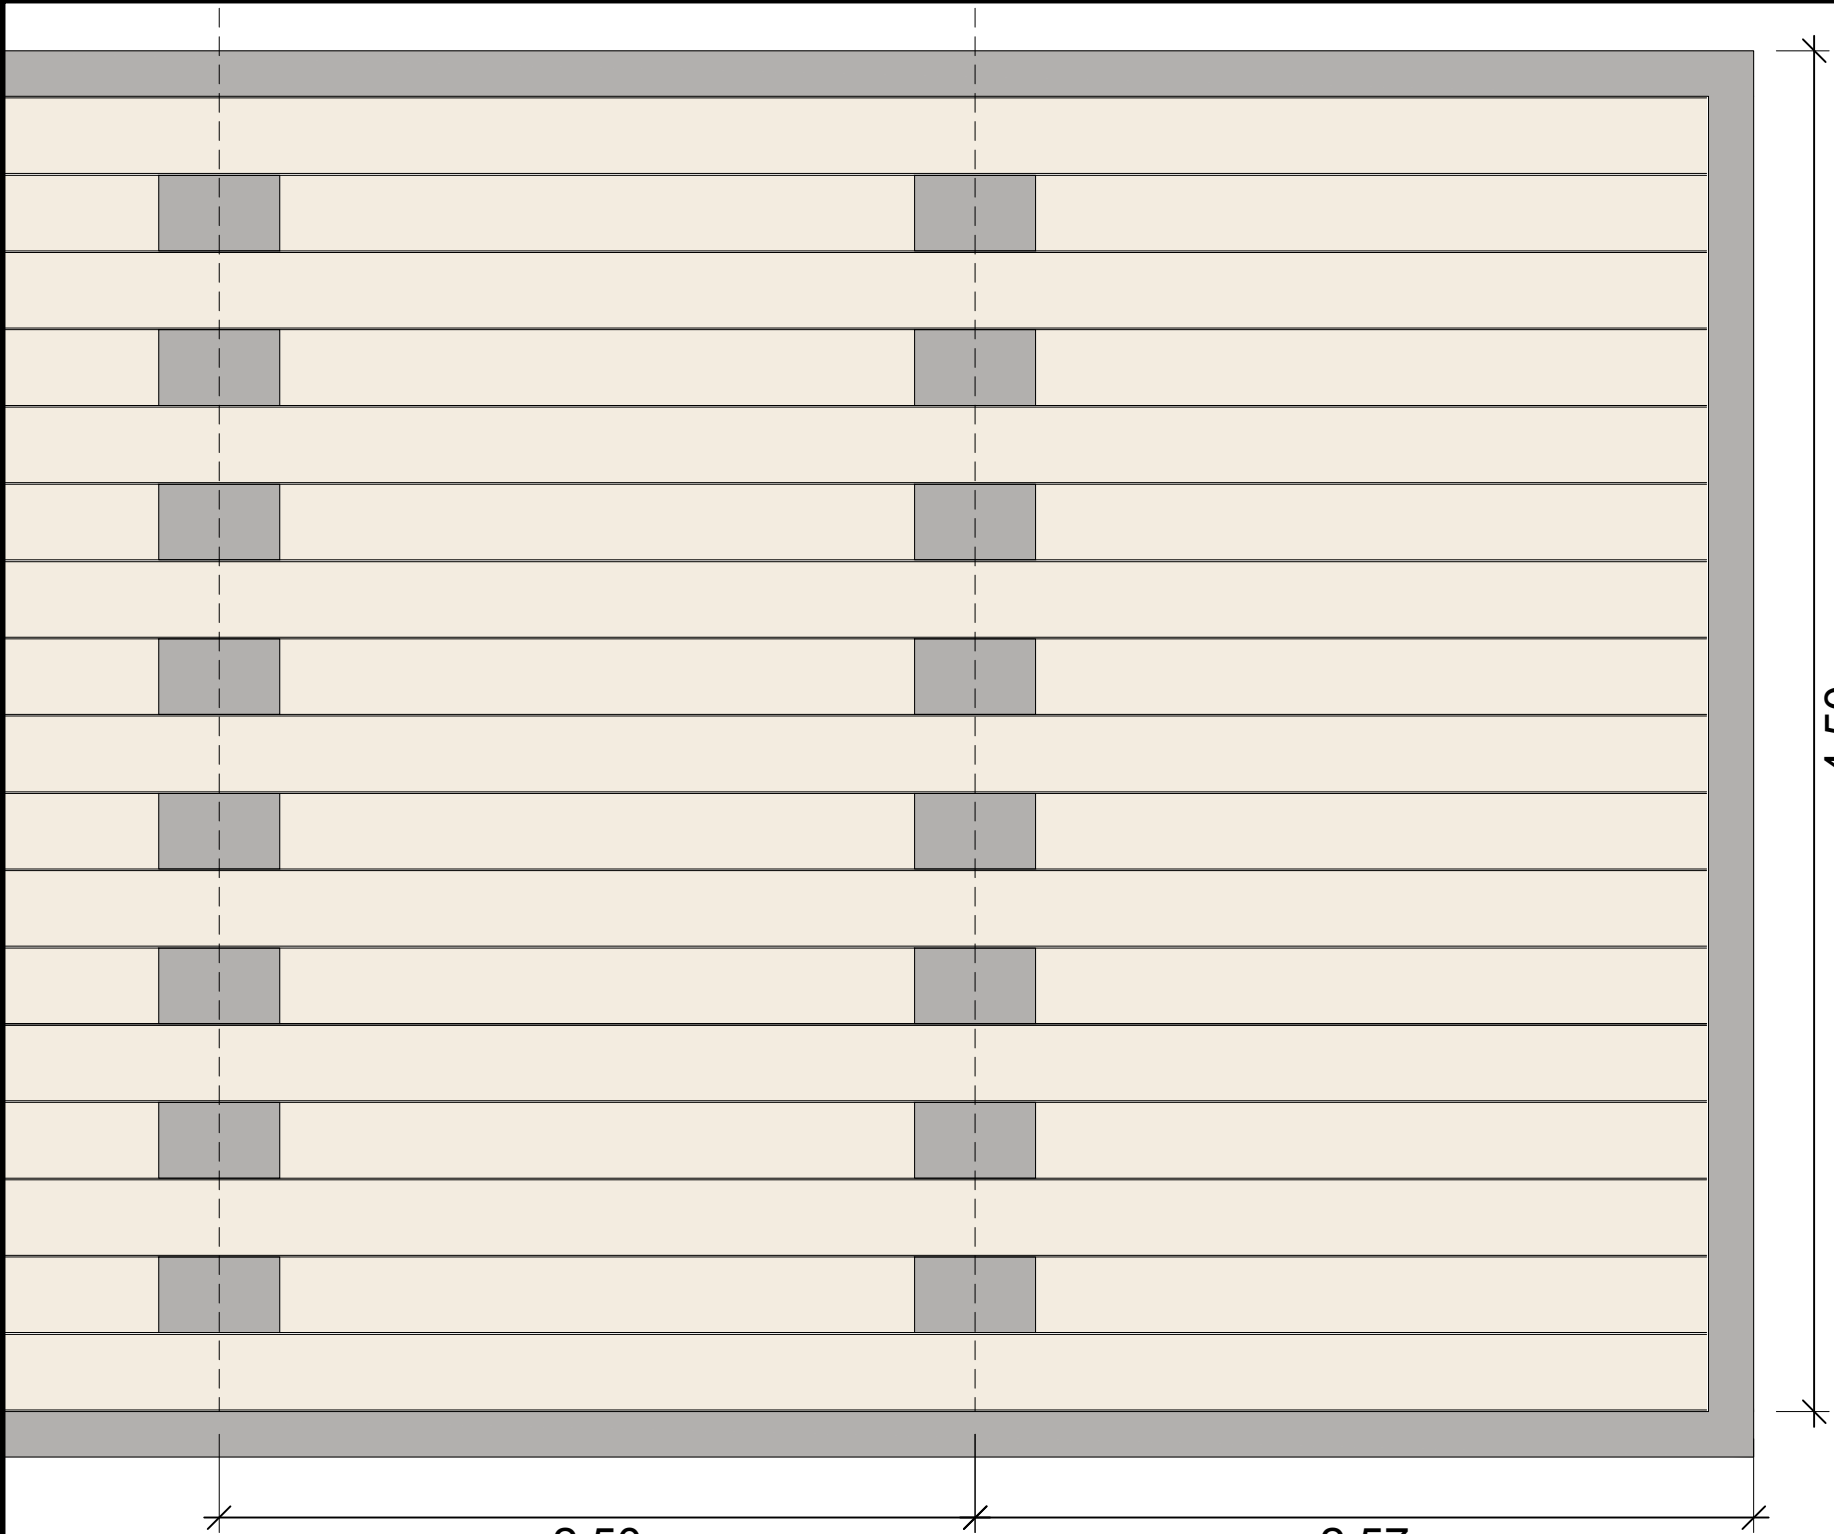

Parkplatzabgrenzung
Pflasterflächen gem. Verlegemuster Detailplan 10
Wachenzeller Dolomit Fa. Franken-Schotter o. glw.
in Reihen verlegt
Formate: 28-40 x 25 cm
Stärke: 14 cm

Einfassung und Markierung:
Granitstein
Markierungssteine Format: 40 x 25 cm
achsial versetzt und in jeder 2. Bahn gemäß
Darstellung

Keine Kreuzfugen im Pflaster-Verband!

VORABZUG ZUR AUSSCHREIBUNG

Markt Kinding					
Gestaltung der Ortsmitte Enkering			Detail - Parkplatz		Plan-Nr.:
					D-11
Geprüft:	Gezeichnet:	Maßstab:	Phase:	Datum:	Projekt-Nr.:
		1:25	Ausführung	28.01.2026	125 268
URHEBERRECHTLICH GESCHÜTZT VERVIELFÄLTIGUNG UND WEITERGABE AN DRITTE UNZULÄSSIG UND STRAFBAR					