




Seitenansicht Unterkonstruktion, M: 1:20 [mm]:

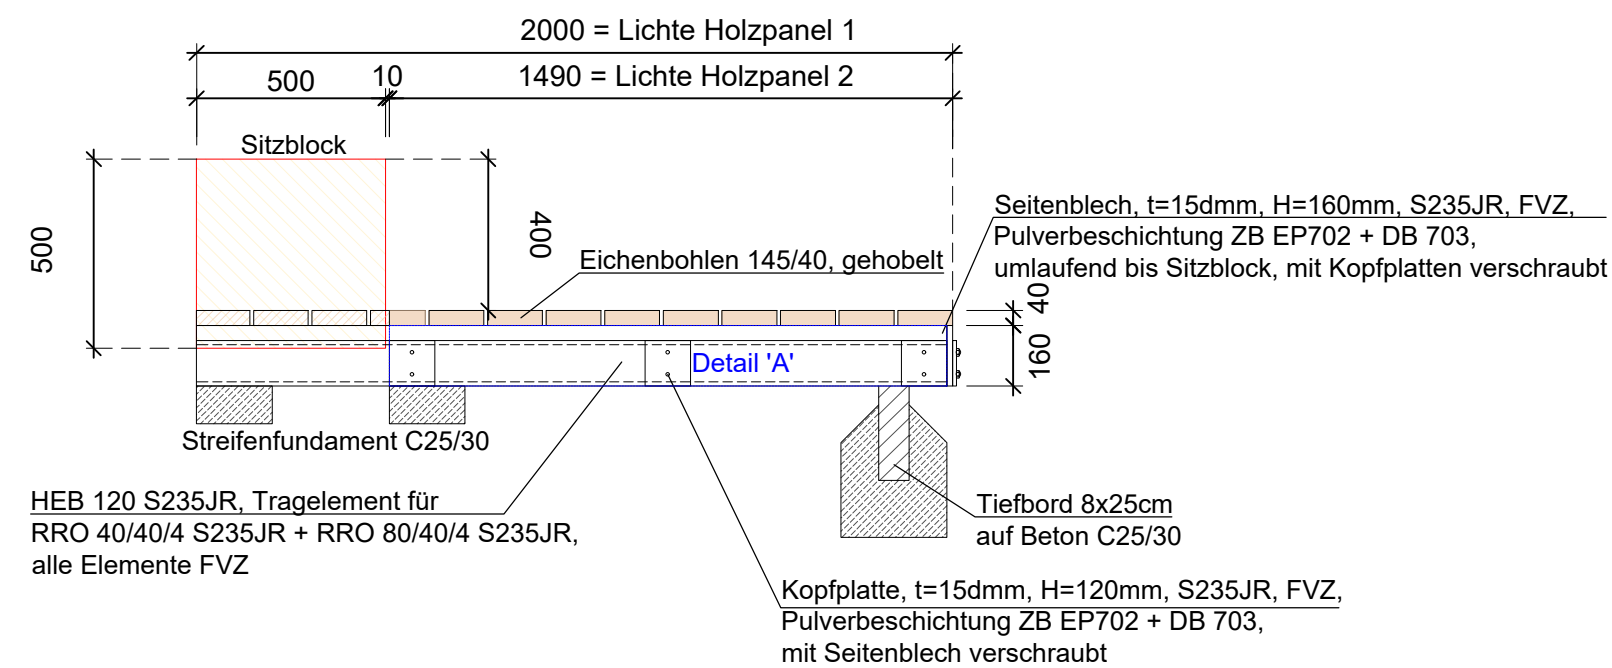


Seitenansicht Verblendung, M: 1:25 [mm]:

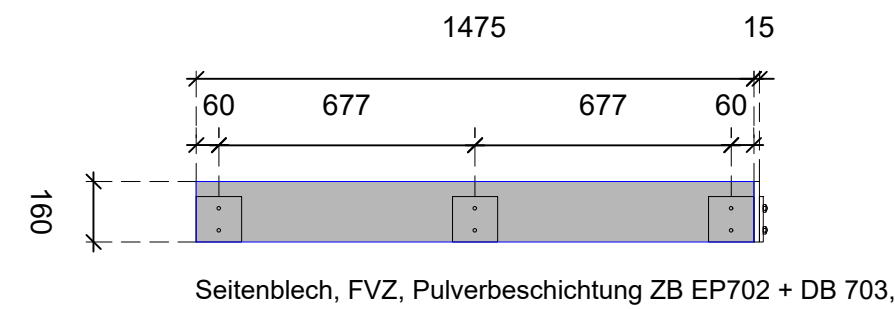

Draufsicht, M: 1:20 [mm]:

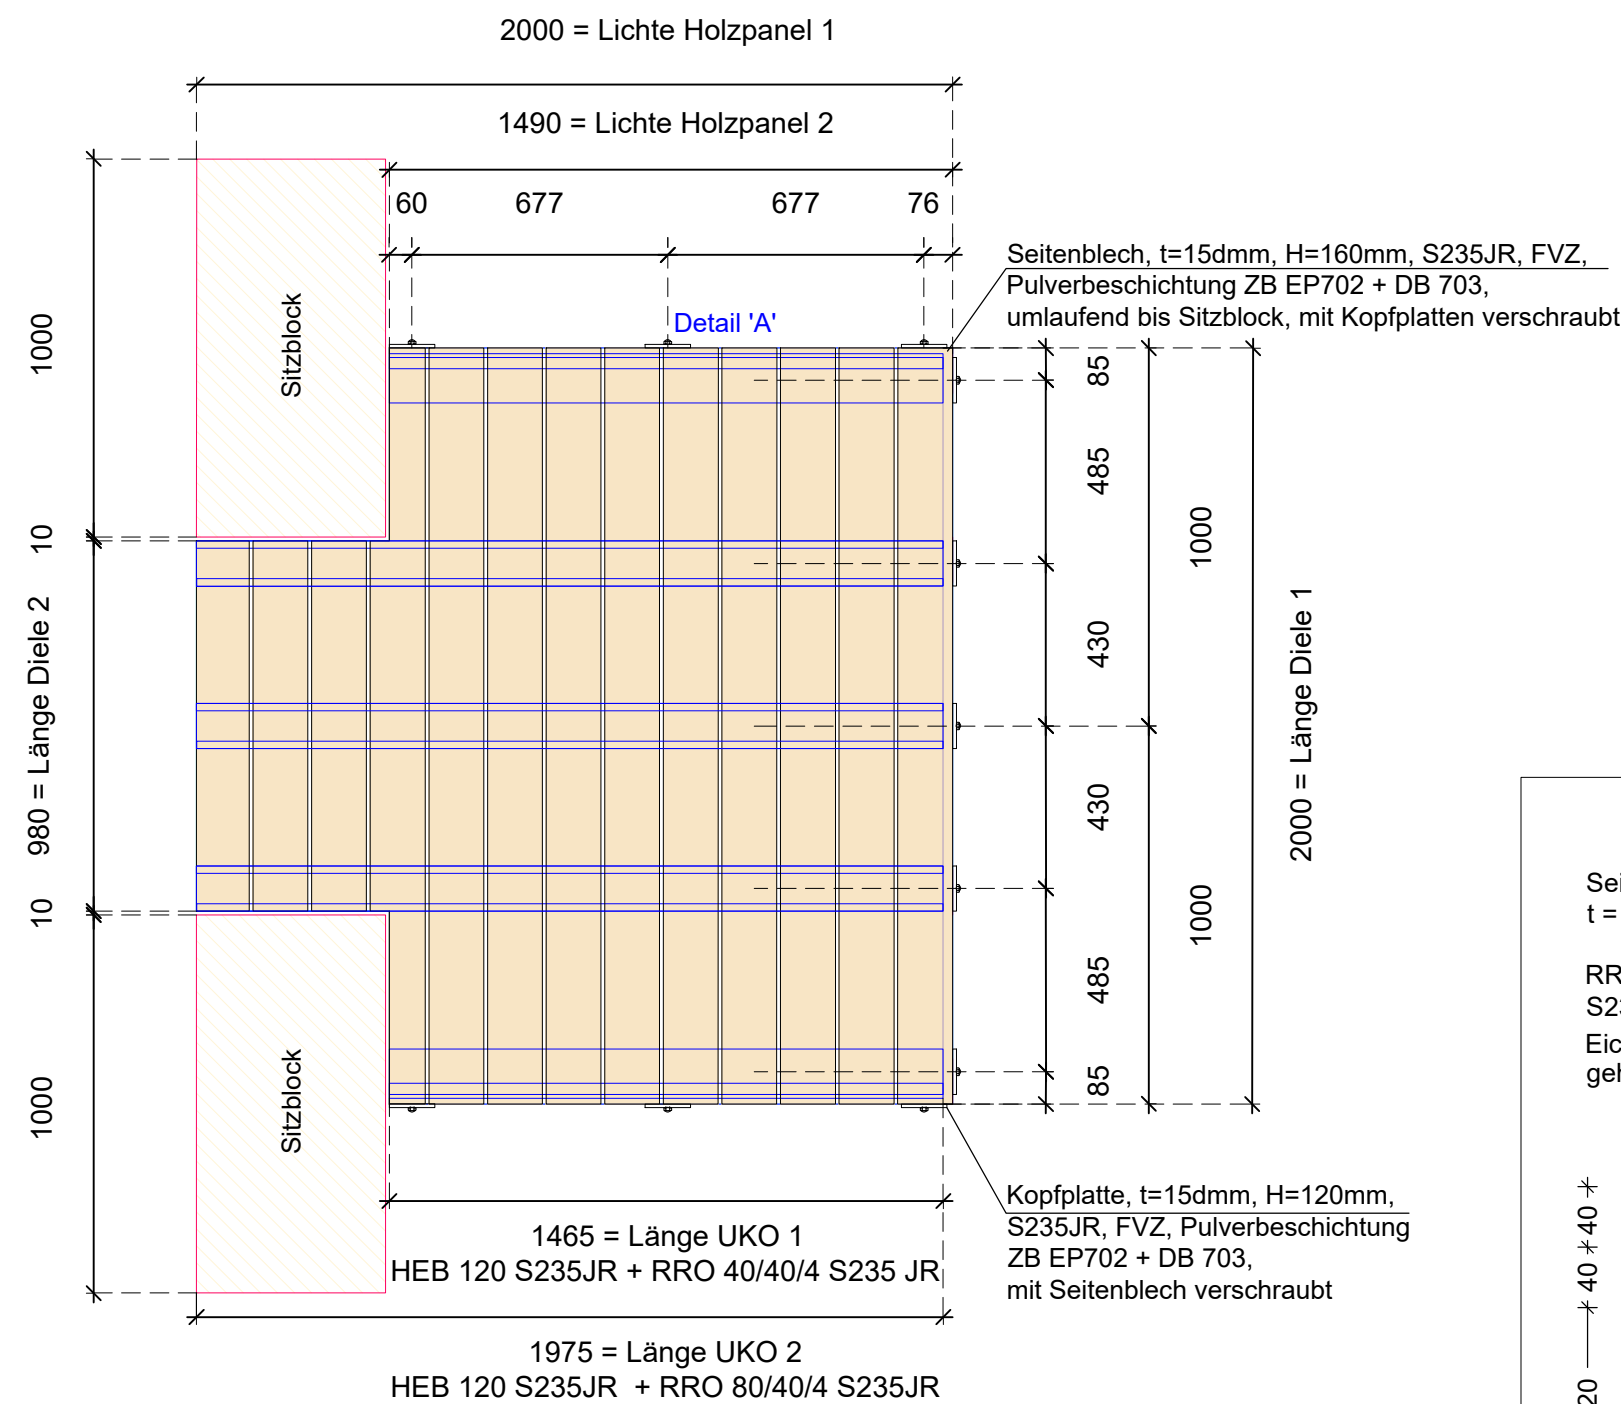

Detail A, M: 1:5 [mm]:

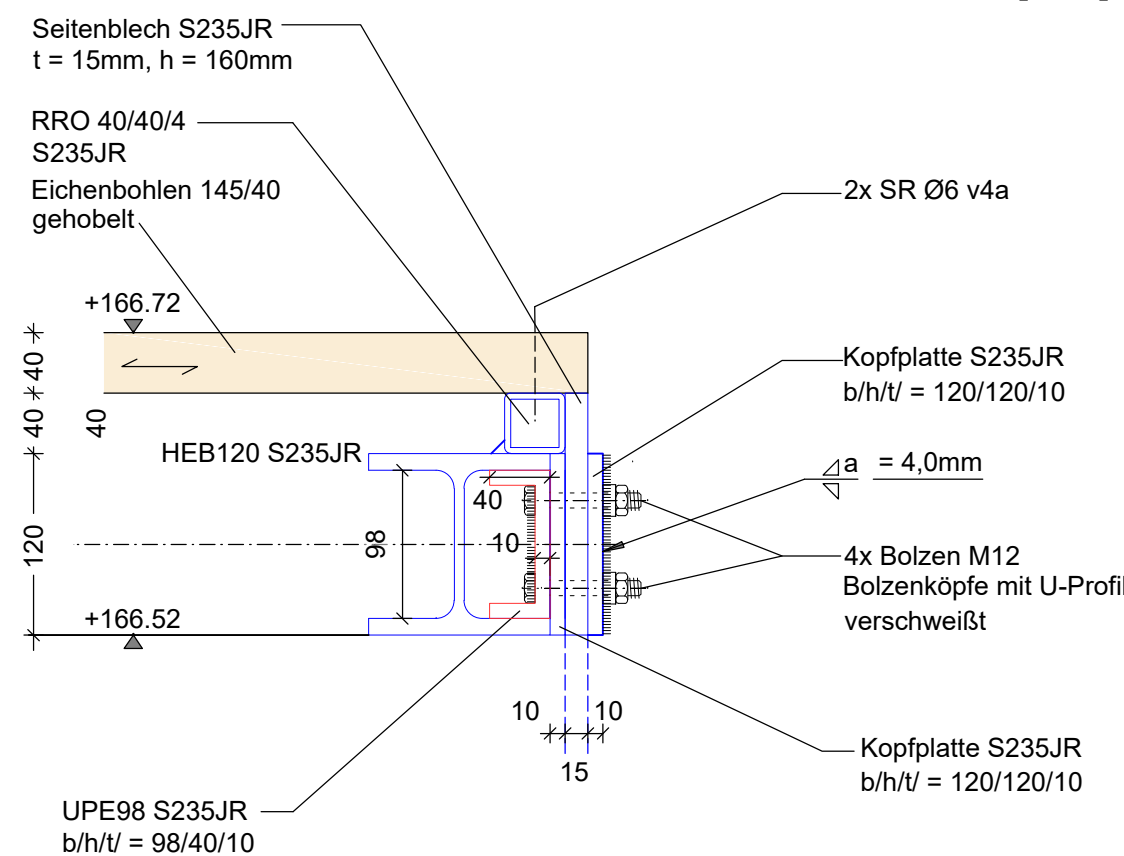

alle Stahlbauteile FVZ
alle Verbindungsmittel A2-70

Teilnehmergemeinschaft Enkering III



Markt Kinding
Landkreis Eichstätt

VORABZUG ZUR AUSSCHREIBUNG

Projekt: Gestaltung der Ortsmitte Enkering einschließlich Bachanger				
Plan: Detail Terrasse			Ausführungsplanung	
			Proj.Nr.: 125 268	
			Datum: 28.01.2026	
Vermessen:		Bestand gezeichnet:	Maßstab: 1:20 / 1:5	Plangröße: DIN A2 (0,25m²)
Entworfen:		Planung gezeichnet:		
Geprüft:		Bauleitung:	Plan-Nr.: 125268-FP-5-D-13	
Index	Datum	Art der Änderung		Name
a				
b				
c				
URHEBERRECHTLICH GESCHÜTZT Vervielfältigung und Weitergabe an Dritte UNZULÄSSIG UND STRAFBAR				