


Krümmung $\frac{1}{R}$ $\frac{\text{Rechtskurve}}{\text{Linkskurve}}$

Querneigung

Maßstab 1 : 20

Linker Fahrbahnrand
Rechter Fahrbahnrand
dq=Überhöhung in %

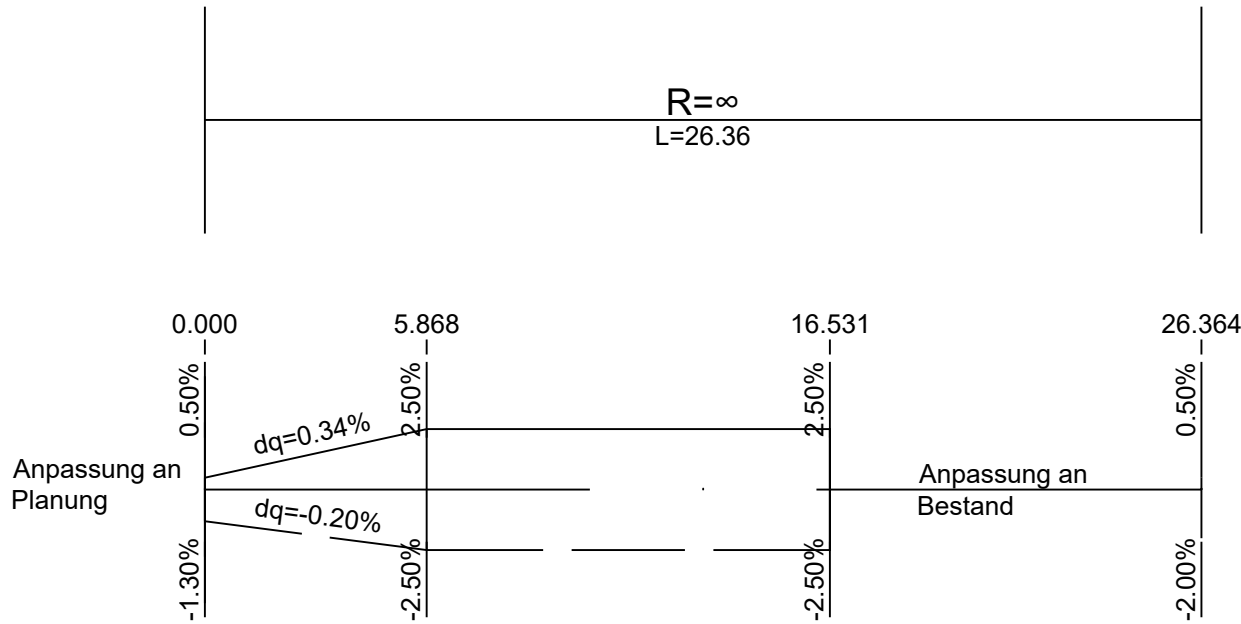

Legende Höhenplan:

<div style="border: 1px solid black; padding: 5px; width: 100px; float: left; margin-right: 10px;"> H= 5000m T= 10.000m fe= 0.053m km=0+200.0 hTS= 5.30m </div> <div> Tangentenschnittpunktsbeschriftung H= Ausrundung T= Tangentenlänge fe= Bogenstich km= Station hTS= Höhe Tangentenschnittpunkt </div>	<div style="display: flex; justify-content: space-around; align-items: center;"> <div style="text-align: center;">↓</div> <div style="text-align: center;">↓</div> <div>Ausrundung Anfang - Ende</div> </div> <div style="display: flex; justify-content: space-around; align-items: center; margin-top: 10px;"> <div style="text-align: center;">⬇</div> <div style="text-align: center;">⬆</div> <div>Tiefpunkt / Hochpunkt</div> </div>
<div style="display: flex; align-items: center;"> <div style="margin-left: 10px;">Tangentenschnittpunkt</div> </div>	<div style="display: flex; align-items: center;"> <div style="width: 40px; height: 20px; background-color: #90EE90; border: 1px solid black; margin-right: 10px;"></div> <div>Auftrag</div> </div>
<div style="display: flex; align-items: center;"> <div style="margin-left: 10px;">einmündende Straße - links</div> </div>	<div style="display: flex; align-items: center;"> <div style="width: 40px; height: 20px; background-color: #D2B48C; border: 1px solid black; margin-right: 10px;"></div> <div>Abtrag</div> </div>
<div style="display: flex; align-items: center;"> <div style="margin-left: 10px;">einmündende Straße - rechts</div> </div>	
<div style="display: flex; align-items: center;"> <div style="margin-left: 10px;">kreuzende Straße</div> </div>	

Plangrundlagen:

Höhenstatus	HS170 DHHN16 NHN-Höhen in Meter	
Lagestatus	LS UTM 6° 32. Zone	

Markt Kinding

Ortsteil Enkering
Landkreis Eichstätt



VORABZUG ZUR AUSSCHREIBUNG

Projekt:		Gestaltung der Ortsmitte Enkering einschließlich Bachanger	
Plan: Höhenplan Sollachestraße - BA1		Ausführungsplanung	
		Proj.Nr.: 125 268	
		Datum: 28.01.2026	
Vermessen:		Bestand gezeichnet:	Maßstab: 1:200/20 Plangröße: 594x594 (0,35m²)
Entworfen:		Planung gezeichnet:	
Geprüft:		Bauleitung:	Plan-Nr.: 125268-FP-5-HP-2
Index	Datum	Art der Änderung	Name
a			
b			
c			
URheberrechtlich geschützt vervielfältigung und weitergabe an dritte unzulässig und strafbar			