


P:\125268\_Kinding\_Enkering\Freiraumplanung\01\_CAD\05\_Ausführungsplanung\Abaufbauplan\125268-FP-5-S-1-5-Querschnitt.dwg

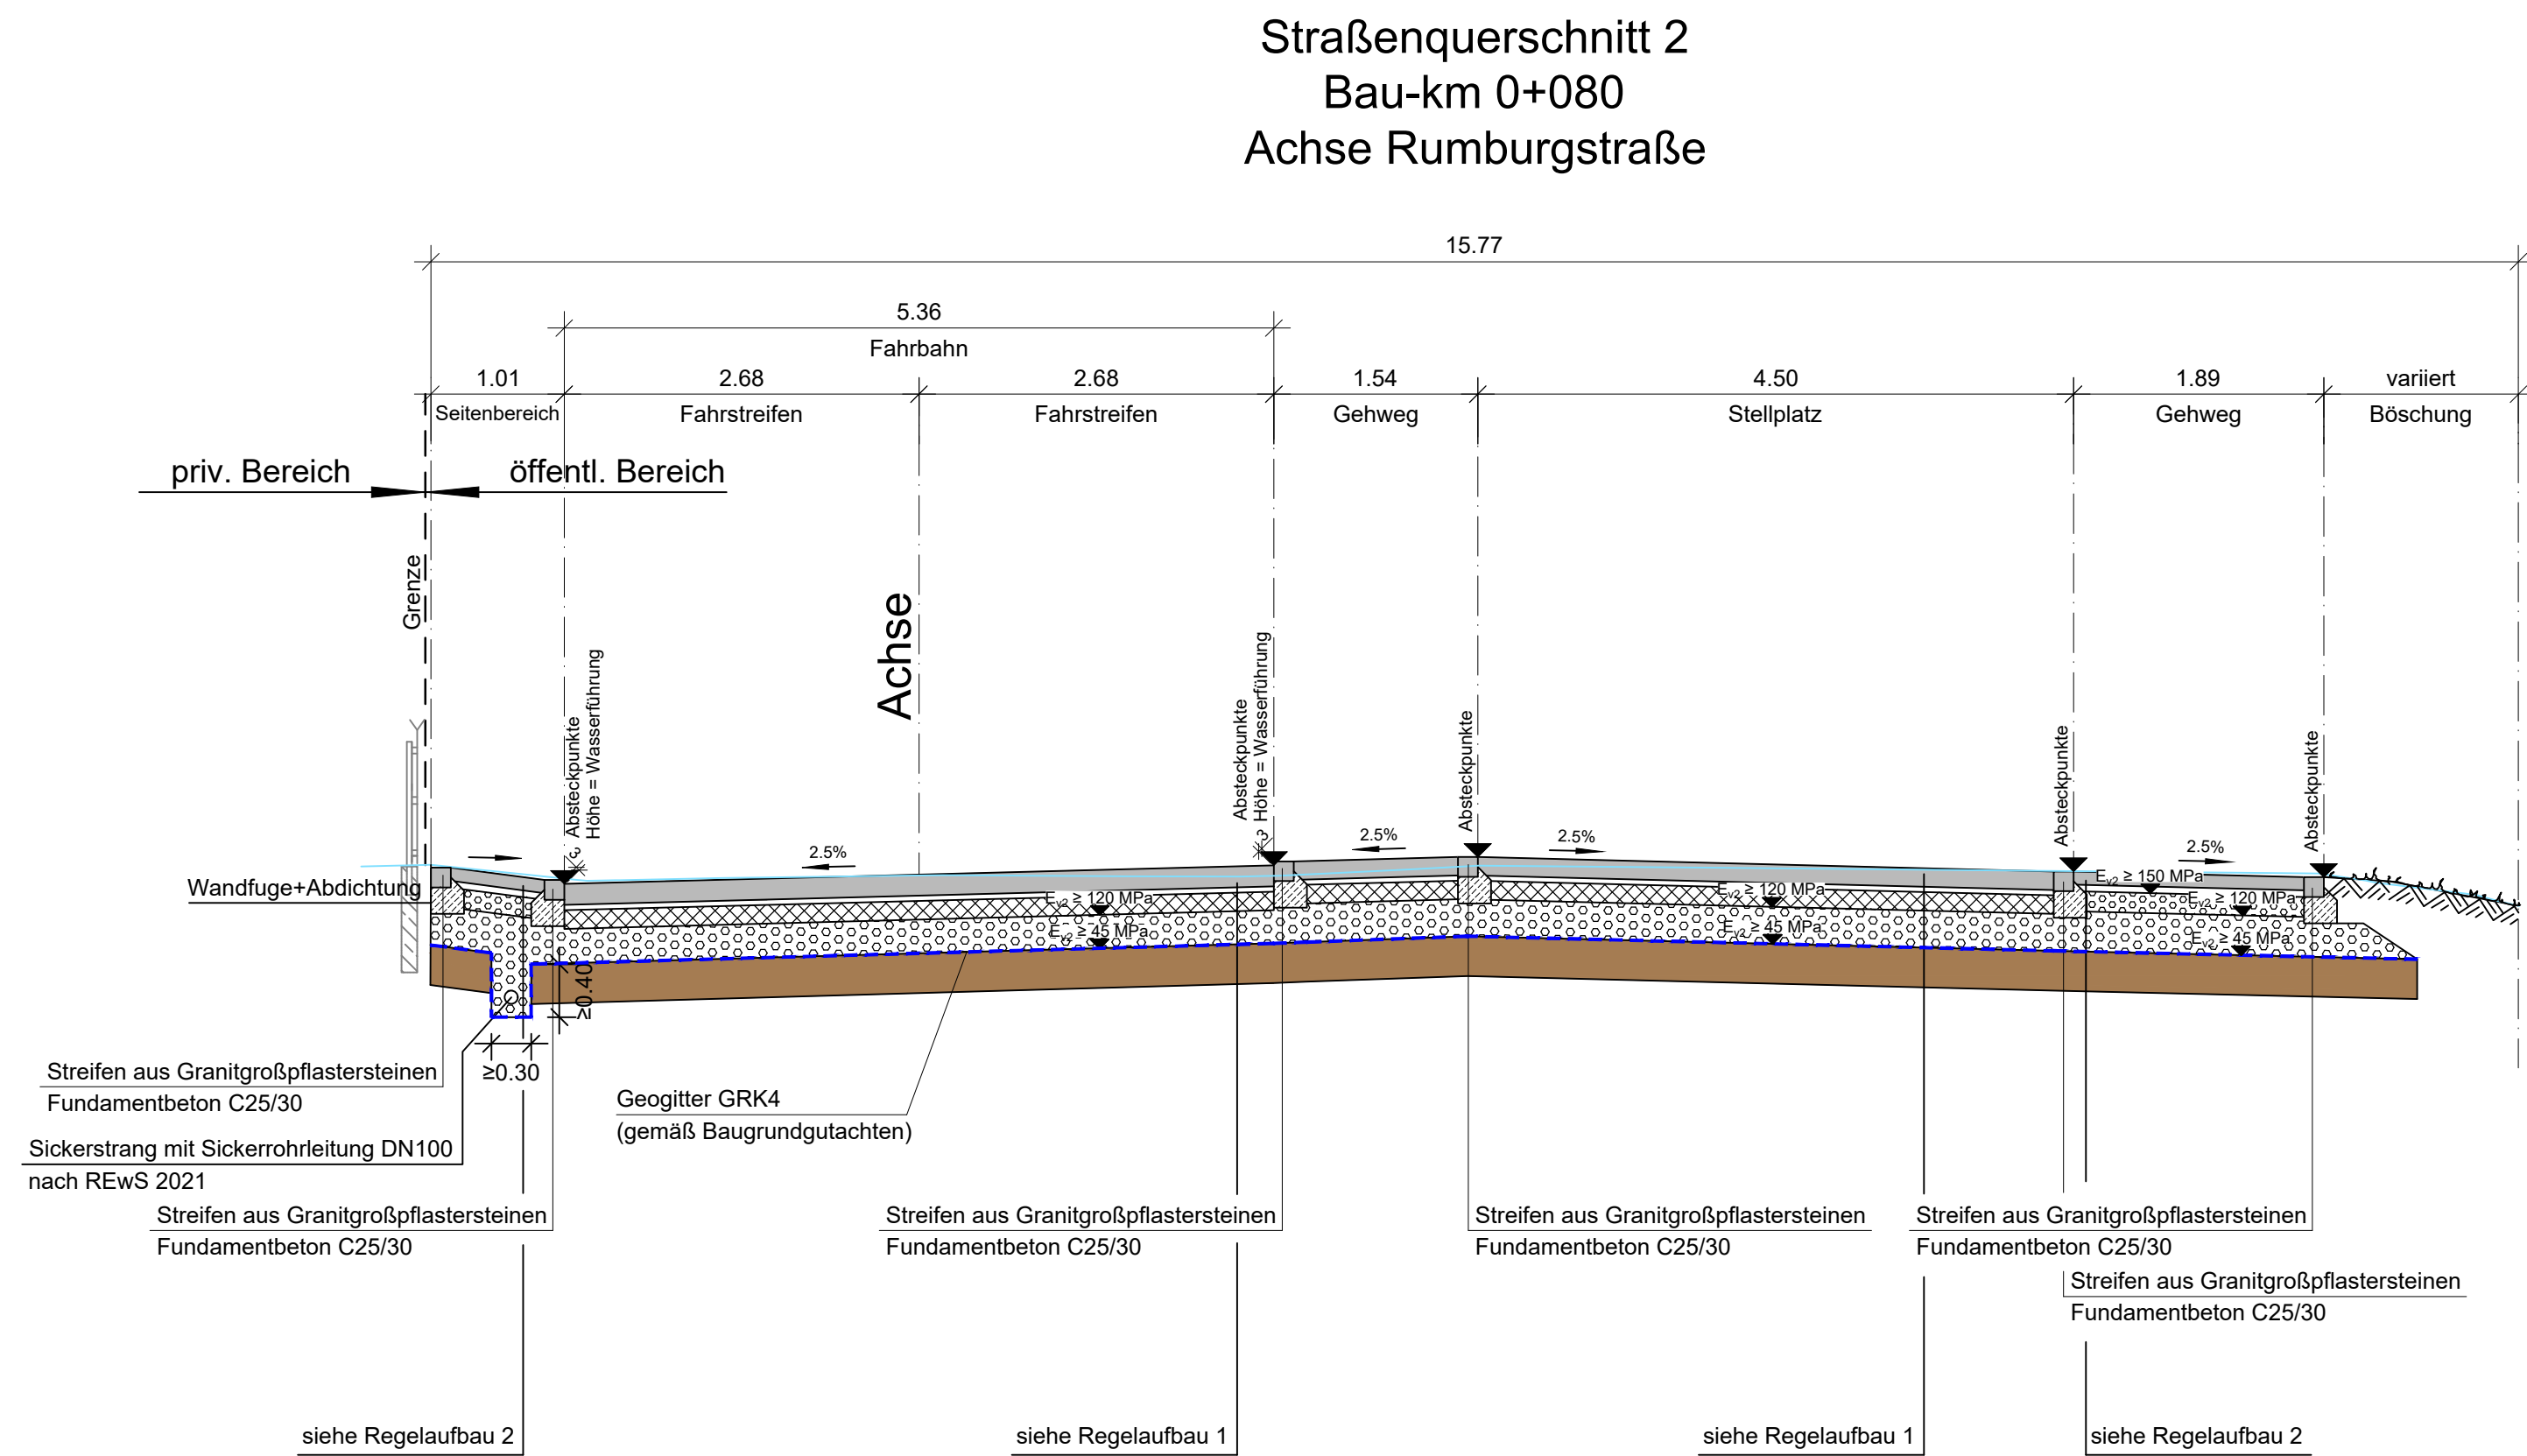

Markt  
Kinding

Ortsteil Enkering  
Landkreis Eichstätt



VORABZUG ZUR AUSSCHREIBUNG

|  |       |                     |                                |
|--|-------|---------------------|--------------------------------|
| Projekt:<br>Gestaltung der Ortsmitte Enkering<br>einschließlich Bachanger                    |       |                     |                                |
| Plan:<br><br>Straßenquerschnitt 2<br><br>Rumburgstraße                                       |       | Ausführungsplanung  |                                |
|  |       | Proj.Nr.: 125 268   |                                |
|  |       | Datum: 28.01.2026   |                                |
| Vermessen:   |       | Bestand gezeichnet: | Maßstab: 1:50<br>Plangröße: A1 |
| Entworfen:   |       | Planung gezeichnet: |                                |
| Geprüft:   |       | Bauleitung:         | Plan-Nr.: 125268-FP-5-S-2      |
| Index  | Datum | Art der Änderung    |                                |
| a  |       |                     |                                |
| b  |       |                     |                                |
| c  |       |                     |                                |
|  |       |                     |                                |
| URHEBERRECHTLICH GESCHÜTZT Vervielfältigung und Weitergabe an Dritte unzulässig und strafbar |       |                     |                                |