


Straßenquerschnitt 4
Bau-km 0+018
Achse Zufahrt Anwesen Schmid

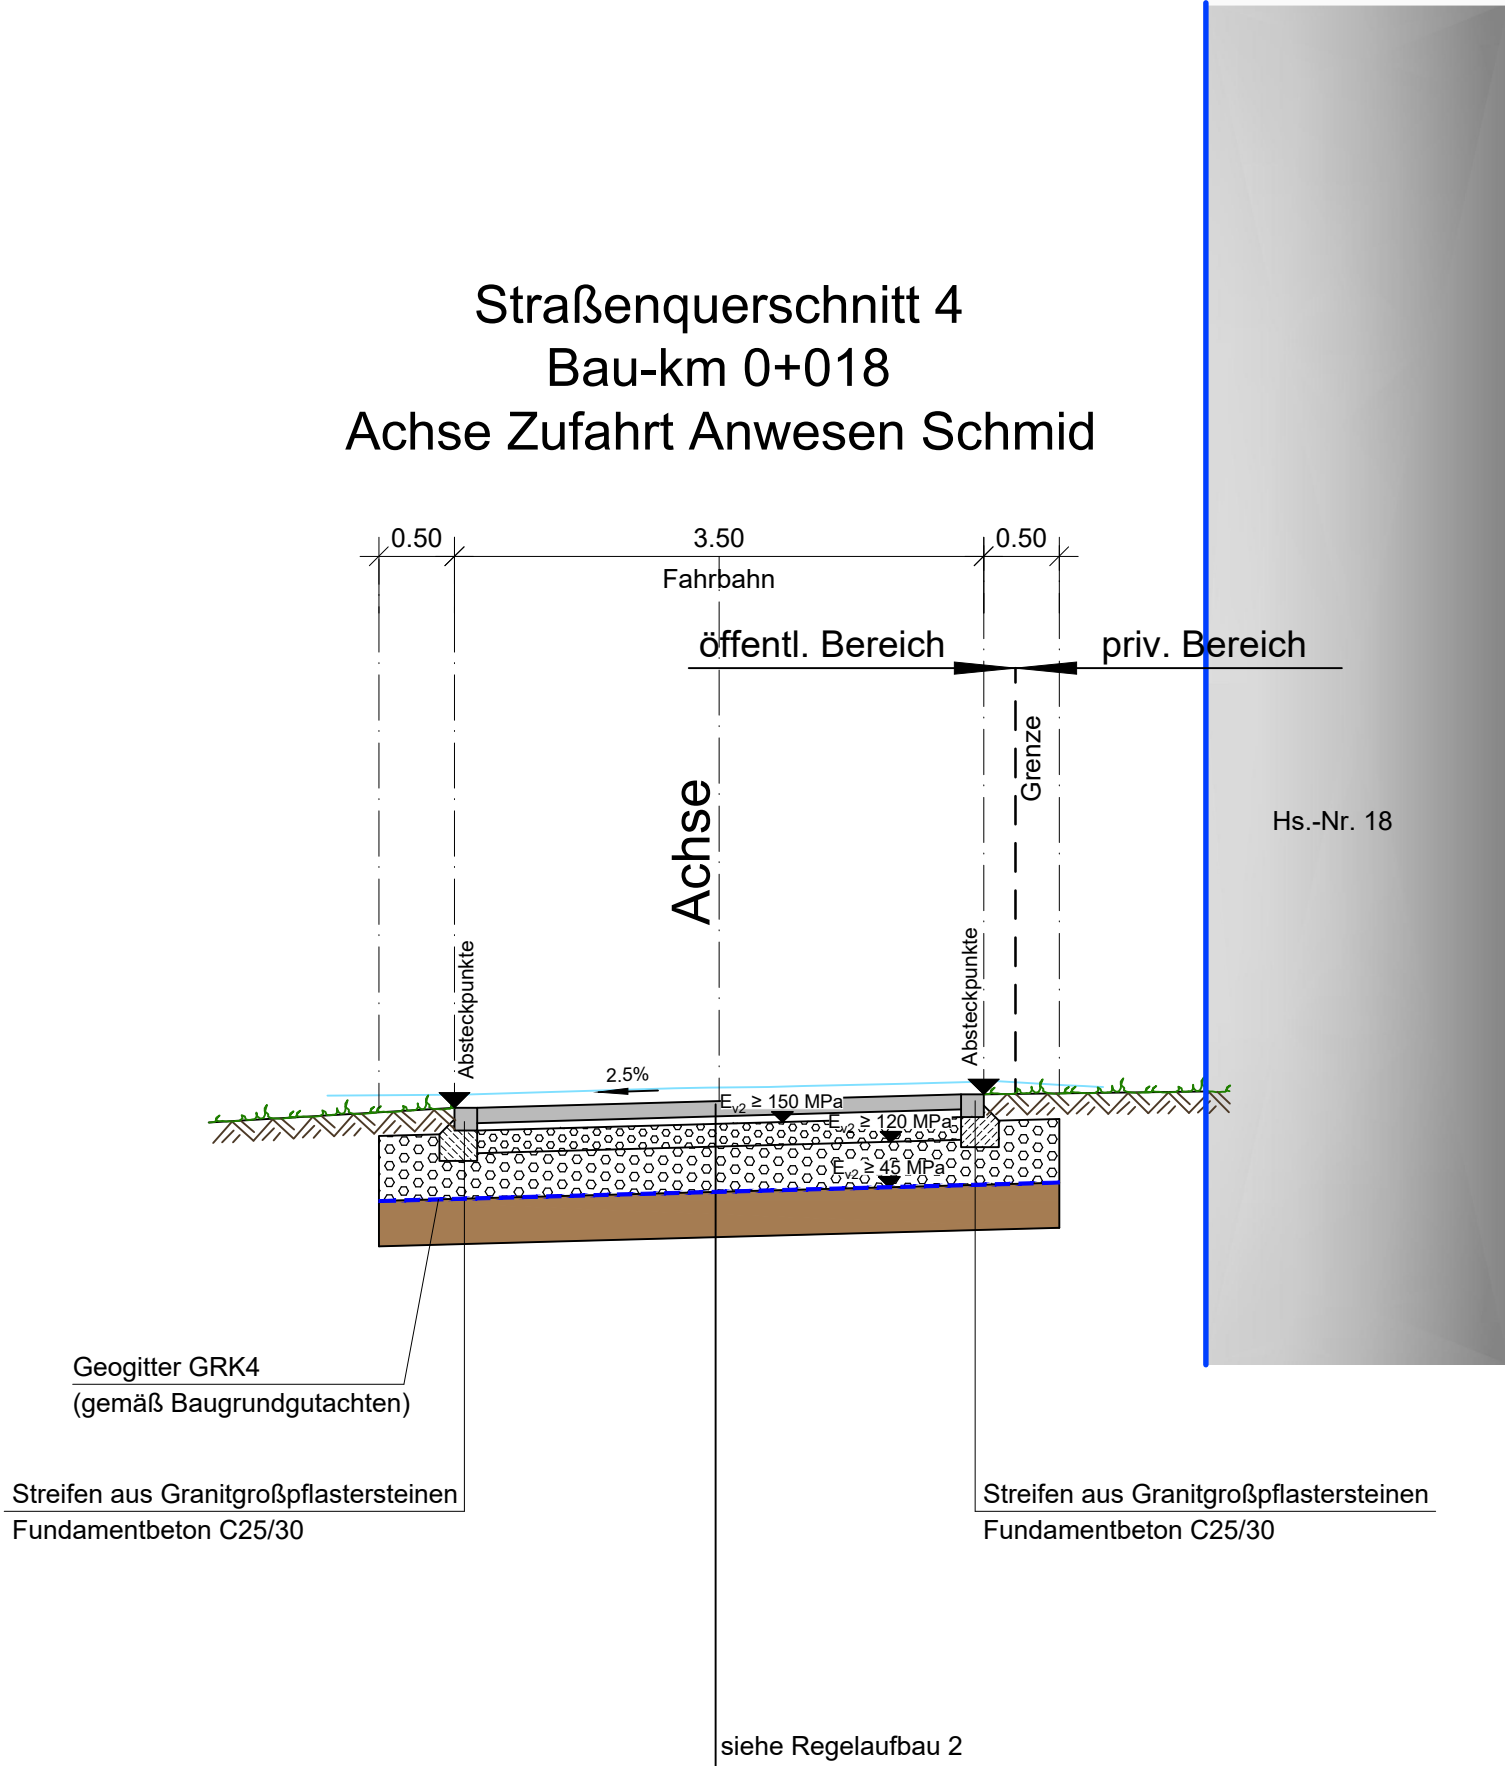

Markt
Kinding



Ortsteil Enkering
Landkreis Eichstätt

VORABZUG ZUR AUSSCHREIBUNG

Projekt: Gestaltung der Ortsmitte Enkering einschließlich Bachanger				
Plan: Straßenquerschnitt 4 Zufahrt Anwesen Schmid		Ausführungsplanung		
		Proj.Nr.: 125 268		
		Datum: 28.01.2026		
Vermessen:		Bestand gezeichnet:	Maßstab: 1:50	Plangröße: A1
Entworfen:		Planung gezeichnet:		
Geprüft:		Bauleitung: .	Plan-Nr.: 125268-FP-5-S-4	
Index	Datum	Art der Änderung		Name
a				
b				
c				
URHEBERRECHTLICH GESCHÜTZT VERVIELFÄLTIGUNG UND WEITERGABE AN DRITTE UNZULÄSSIG UND STRAFBAR				