



DETAIL - Regelaufbau Stufen
M: 1:20 (Maße in m)

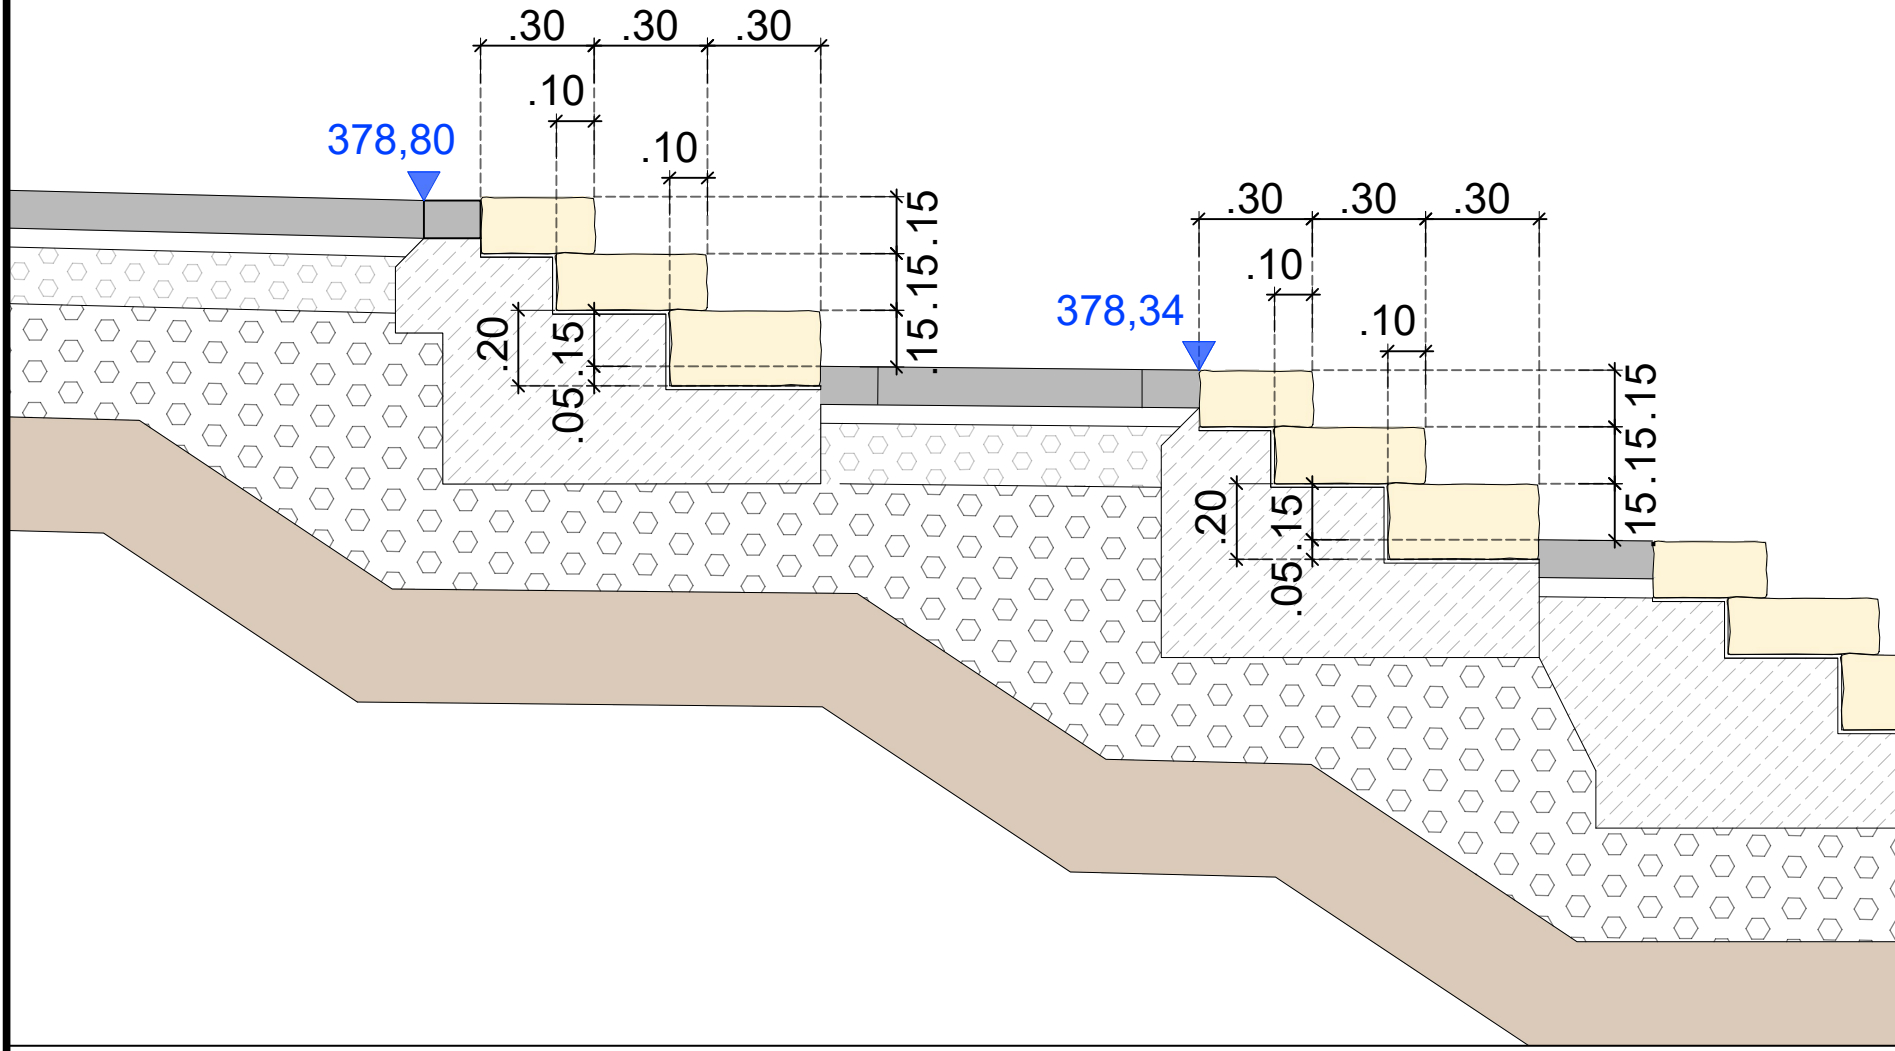

SCHNITT - Querung durch Anlauer
M: 1:50 (Maße in m)

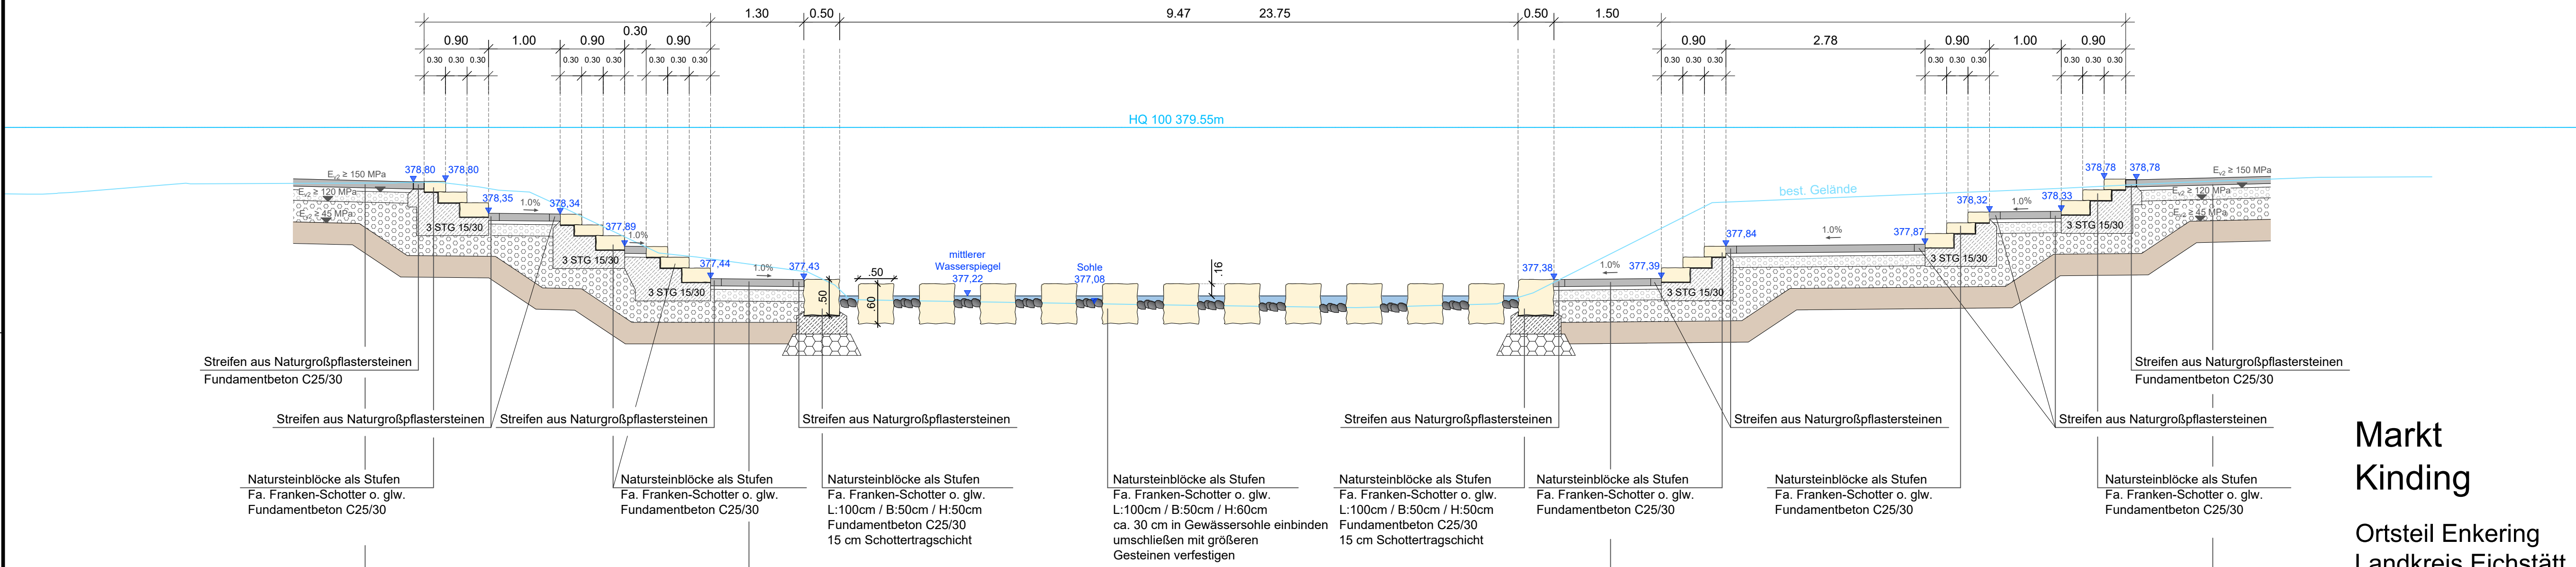

Ermittelte Belastungsklasse
gem. RStO 12/24, Methode 1.1
Belastungsklasse Bk0,3
gem.
RStO 12/24, Tafel 3, Zeile 1:
10 cm Deckschicht Natursteinpflaster Dolomit
Pflasterbett gem. ZTV Pflaster-StB 20
15 cm Schottertragschicht
31 cm Frostschuttschicht
Geogitter
60 cm frostsicherer Oberbau
20-40 cm Bodenaustausch gem. Baugrundgutachten
Ingenieurbüro Heinloth GmbH vom 19.11.2020

Ermittelte Belastungsklasse
gem. RStO 12/24, Methode 1.1
Belastungsklasse Bk0,3
gem.
RStO 12/24, Tafel 3, Zeile 1:
10 cm Deckschicht Natursteinpflaster Dolomit
Pflasterbett gem. ZTV Pflaster-StB 20
15 cm Schottertragschicht
31 cm Frostschuttschicht
Geogitter
60 cm frostsicherer Oberbau
20-40 cm Bodenaustausch gem. Baugrundgutachten
Ingenieurbüro Heinloth GmbH vom 19.11.2020

Ermittelte Belastungsklasse
gem. RStO 12/24, Methode 1.1
Belastungsklasse Bk0,3
gem.
RStO 12/24, Tafel 3, Zeile 1:
10 cm Deckschicht Natursteinpflaster Dolomit
Pflasterbett gem. ZTV Pflaster-StB 20
15 cm Schottertragschicht
31 cm Frostschuttschicht
Geogitter
60 cm frostsicherer Oberbau
20-40 cm Bodenaustausch gem. Baugrundgutachten
Ingenieurbüro Heinloth GmbH vom 19.11.2020

Ermittelte Belastungsklasse
gem. RStO 12/24, Methode 1.1
Belastungsklasse Bk0,3
gem.
RStO 12/24, Tafel 3, Zeile 1:
10 cm Deckschicht Natursteinpflaster Dolomit
Pflasterbett gem. ZTV Pflaster-StB 20
15 cm Schottertragschicht
31 cm Frostschuttschicht
Geogitter
60 cm frostsicherer Oberbau
20-40 cm Bodenaustausch gem. Baugrundgutachten
Ingenieurbüro Heinloth GmbH vom 19.11.2020

Markt
Kinding

Ortsteil Enkering
Landkreis Eichstätt

VORABZUG ZUR AUSSCHREIBUNG

Projekt:

Gestaltung der Ortsmitte Enkering
einschließlich Bachanger

Plan:

Querschnitt
Uferbereich

Ausführungsplanung
Proj.Nr.: 125 268
Datum: 28.01.2026

Vermessen:

Entworfen:

Geprüft:

Bestand gezeichnet:

Planung gezeichnet:

Bauleitung:

Maßstab:

Plangröße:

Plan-Nr.:

1:20 / 1:50
A1
125268-FP-5-S-5

Index	Datum	Art der Änderung	Name
a			
b			
c			

URheberrechtlich geschützt Vervielfältigung und Weitergabe an Dritte unzulässig und strafbar