Schnitt A'-A'' Terrasse und Anlauter M 1:20 [mm]:

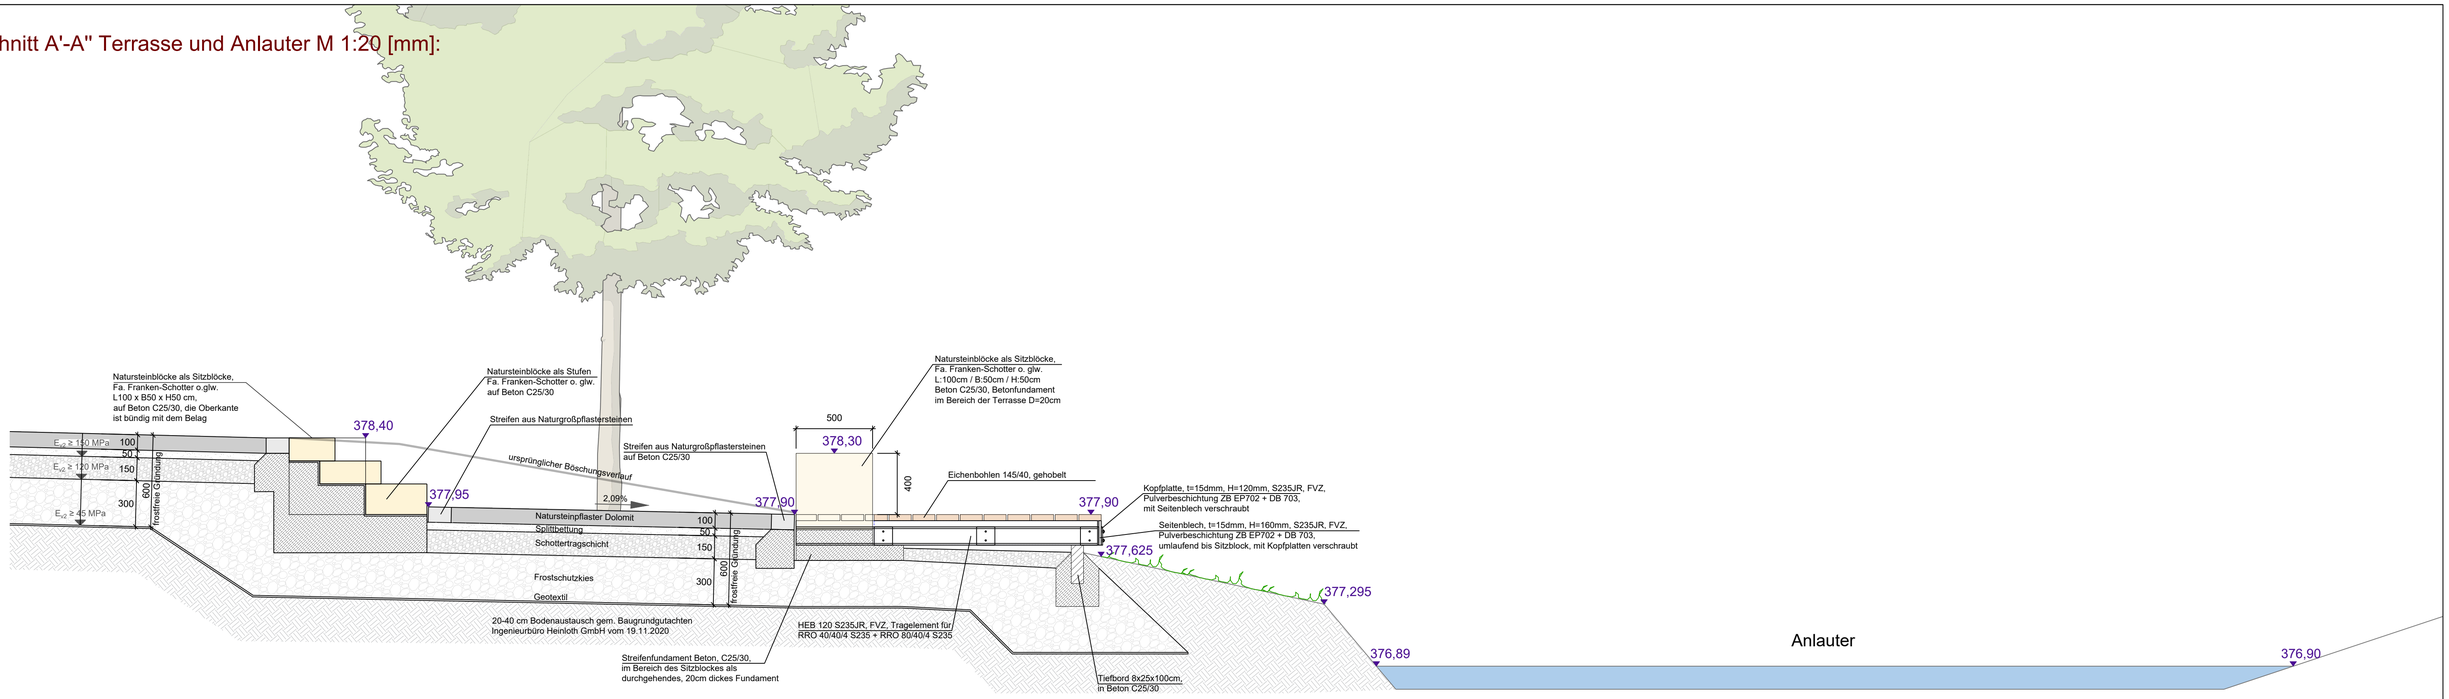

Ausschnitt Lageplan M 1:50

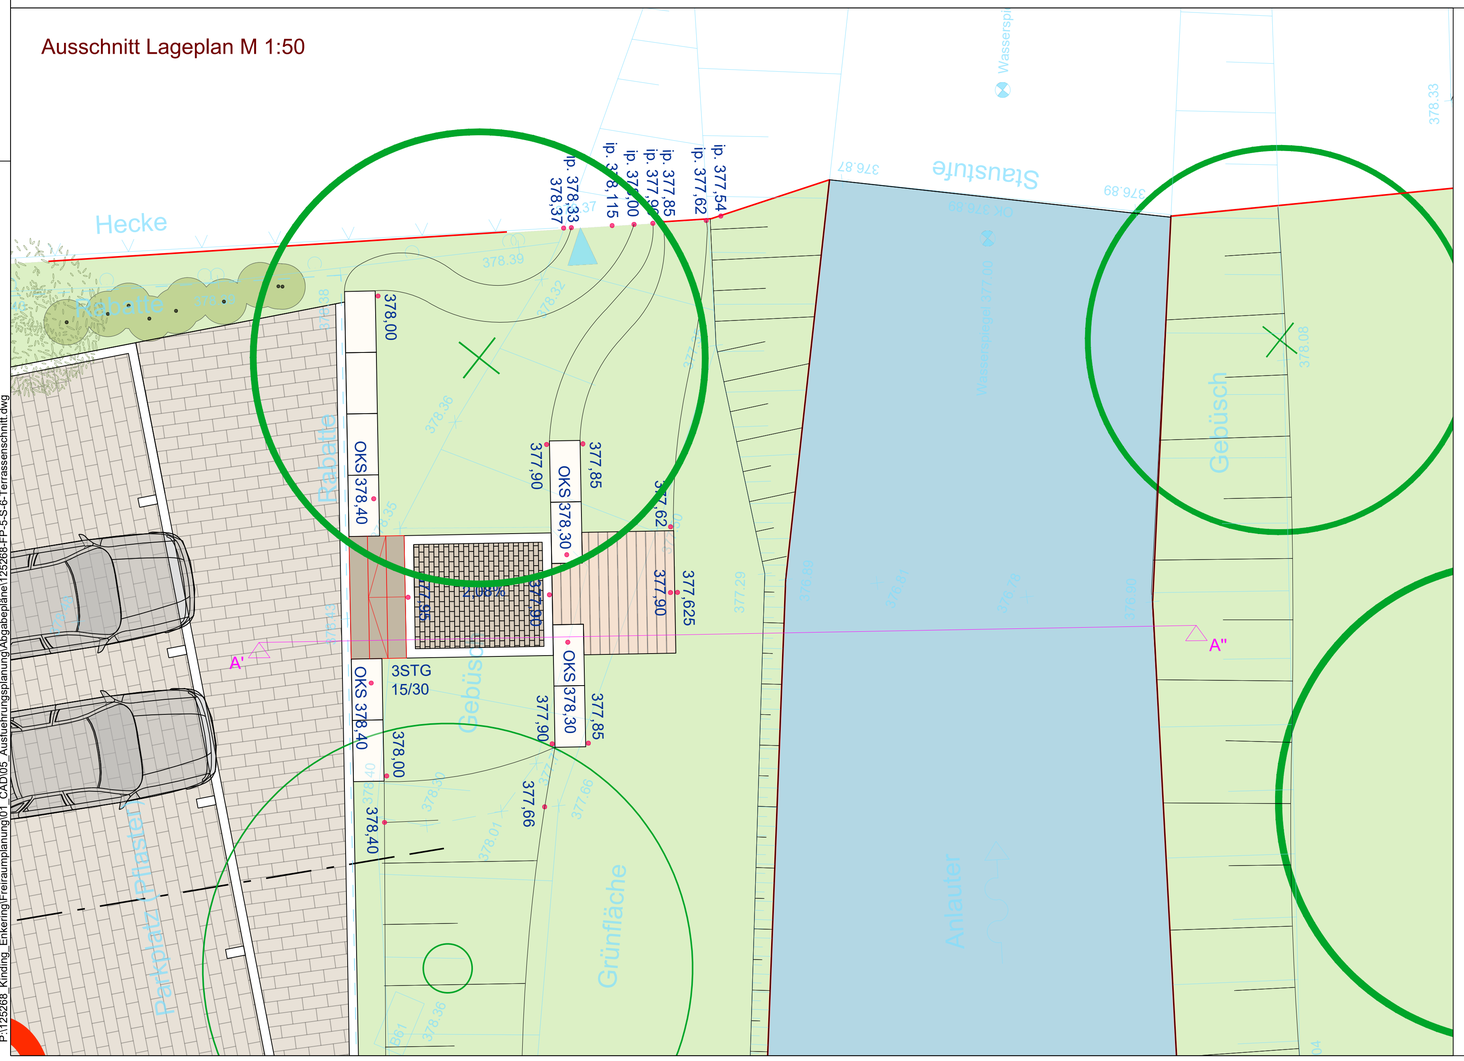

Markt
Kinding

Ortsteil Enkering
Landkreis Eichstätt

VORABZUG ZUR AUSSCHREIBUNG

Projekt: Gestaltung der Ortsmitte Enkering einschließlich Bachanger			
Plan: **Schnitt Terrasse** Im Bereich der Stellplätze		Ausführungsplanung	
		Proj.Nr.: 125 268	
		Datum: 28.01.2026	
Vermessen:	Bestand gezeichnet:	Maßstab: 1:20/50	Plangröße: DIN A1 (0,50m²)
Entworfen:	Planung gezeichnet:	Plan-Nr.: 125268-FP-5-S-6	
Geprüft:	Bauleitung: .		

Index	Datum	Art der Änderung	Name
a			
b			
c			

URHEBERRECHTLICH GESCHÜTZT VERVIELFÄLTIGUNG UND WEITERGABE AN DRITTE UNZULÄSSIG UND STRAFBAR

P:\125268_Kinding_Enkering\Freiraumplanung\01_CAD\05_Ausfuehrungsplanung\Abgabepläne\125268-FP-5-S-6-Terrassenschnitt.dwg

841 x 594 mm, 0,50 m²