


TYP 1

U3-Bereich


Anzahl:
1 Stück

Einbauort:
WC/ Wickel 1 (U3) (0.14)

Ausstattung:
- Wickelauflage 2x
- Stiegenschrank, sperrbar
- Duschwanne
- Handwaschbecken für Erzieher
- Auszug für Windeleimer
- Fallschutz

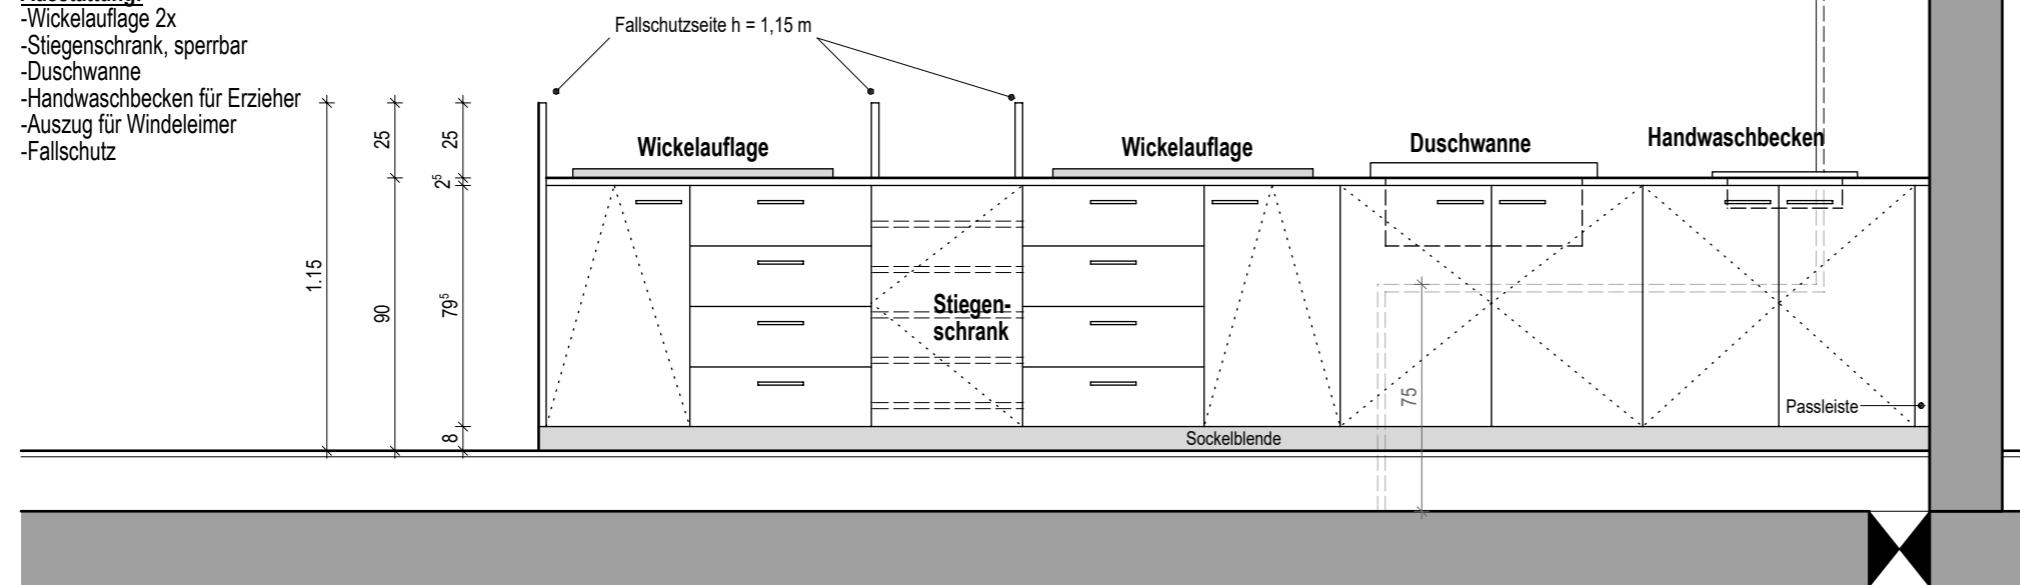

Ansicht | M 1:25

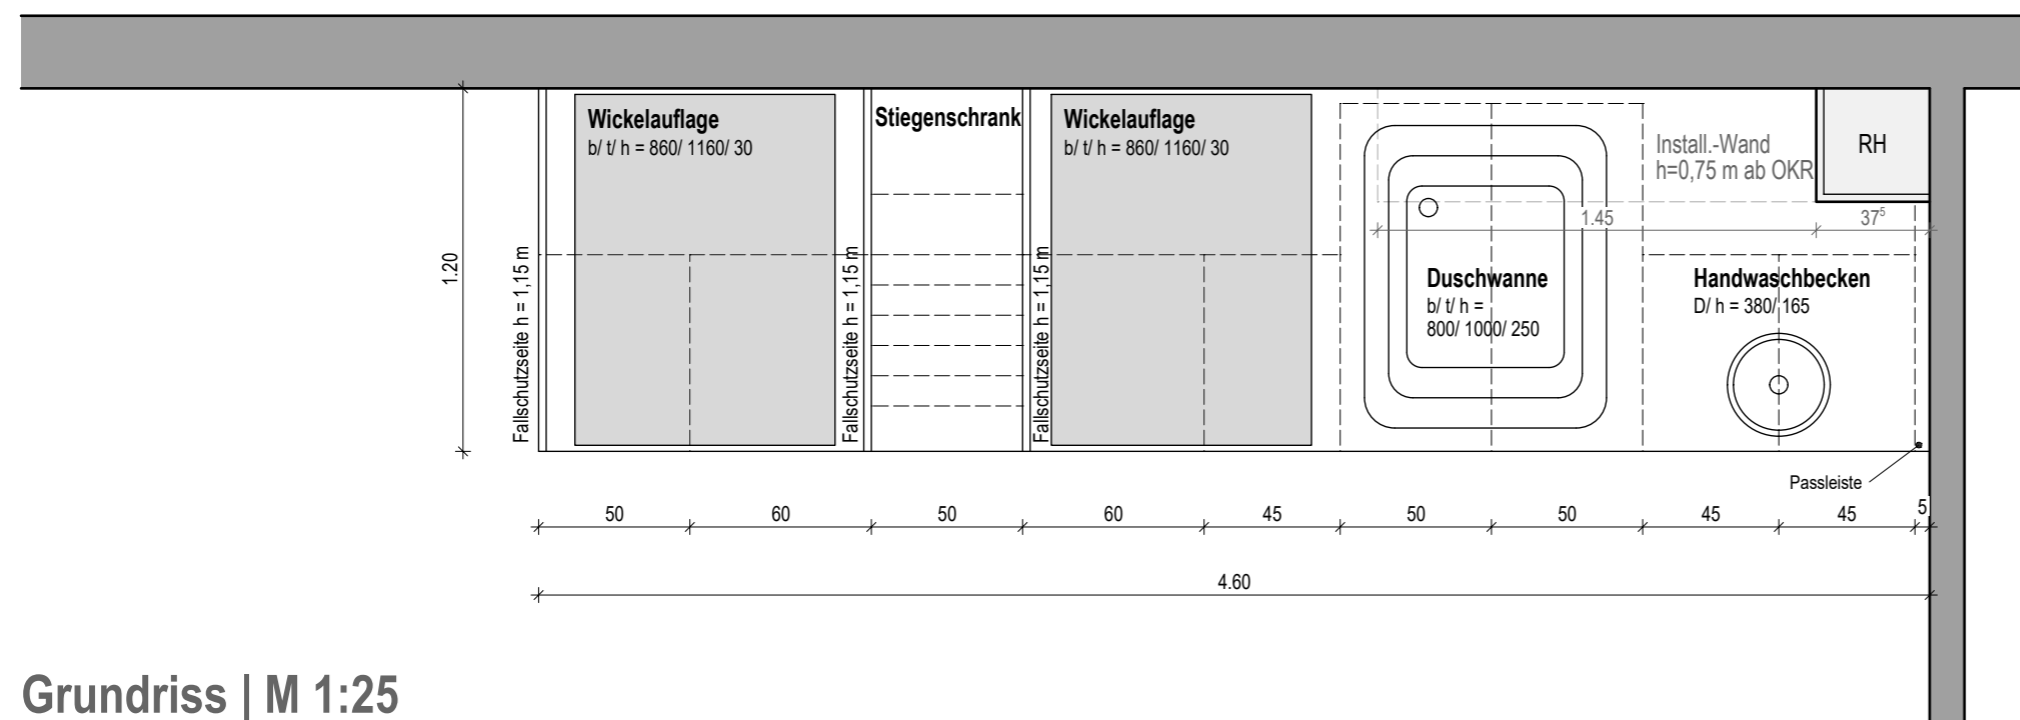

Grundriss | M 1:25

WICKELTISCHE - TYP 1

BV: Kita Blandine-Merten-Haus
16.01.2026



BERGHAUS UND MICHALOWICZ GMBH
HARDENBERGSTRASSE 24 A - 56566 NEUWIED
TELEFON 02622-9068186
E-MAIL: info@berghaus-michalowicz.de
HOMEPAGE: www.berghaus-michalowicz.de