


TYP 2

Ü3-Bereich


Anzahl:
3 Stück

Einbauort:
WC/ Wickel 2
WC/ Wickel 3
WC/ Wickel 4

Ausstattung:
-Wickelauflage 1x
-Stiegenschrank, sperrbar
-Duschwanne
-Auszug für Windeleimer
-Fallschutz

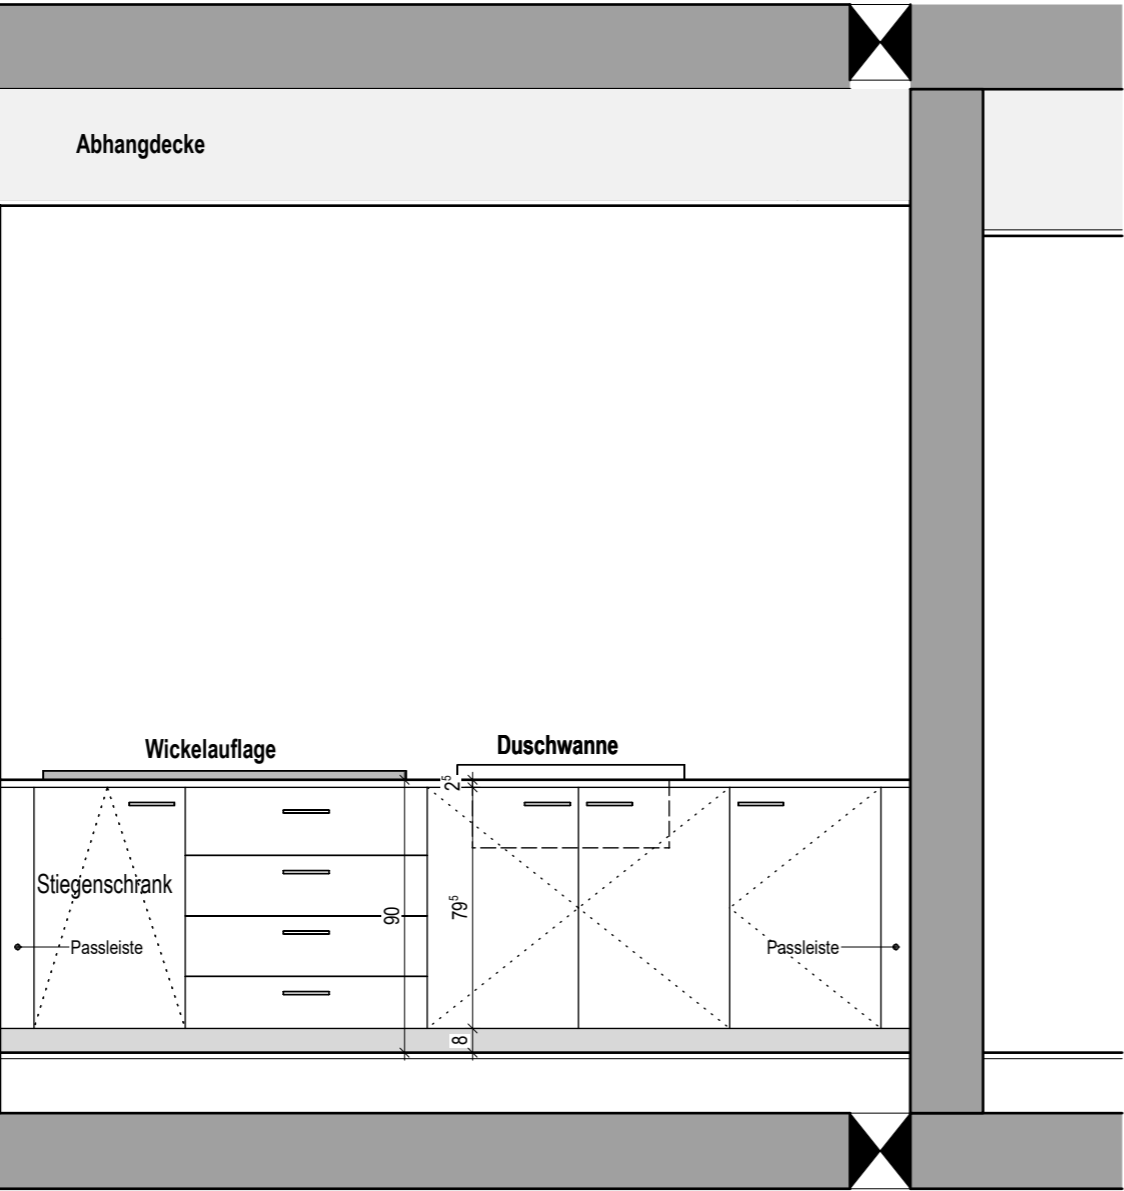

Ansicht | M 1:25

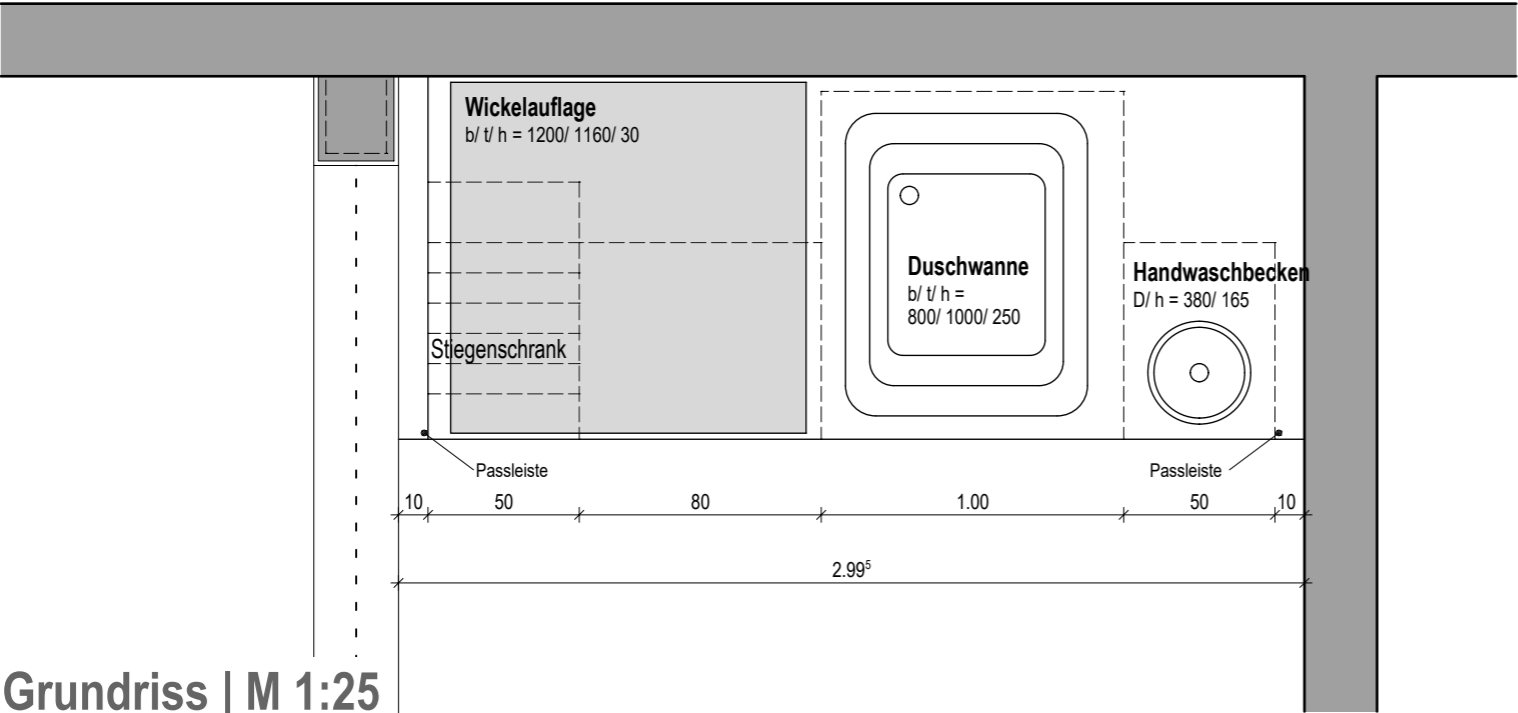

Grundriss | M 1:25

WICKELTISCHE - TYP 2

BV: Kita Blandine-Merten-Haus
16.01.2026



BERGHAUS UND MICHALOWICZ GMBH
HARDENBERGSTRASSE 24 A - 56566 NEUWIED
TELEFON 02622-9068186
E-MAIL: info@berghaus-michalowicz.de
HOMEPAGE:www.berghaus-michalowicz.de