



Ansicht | M 1:25

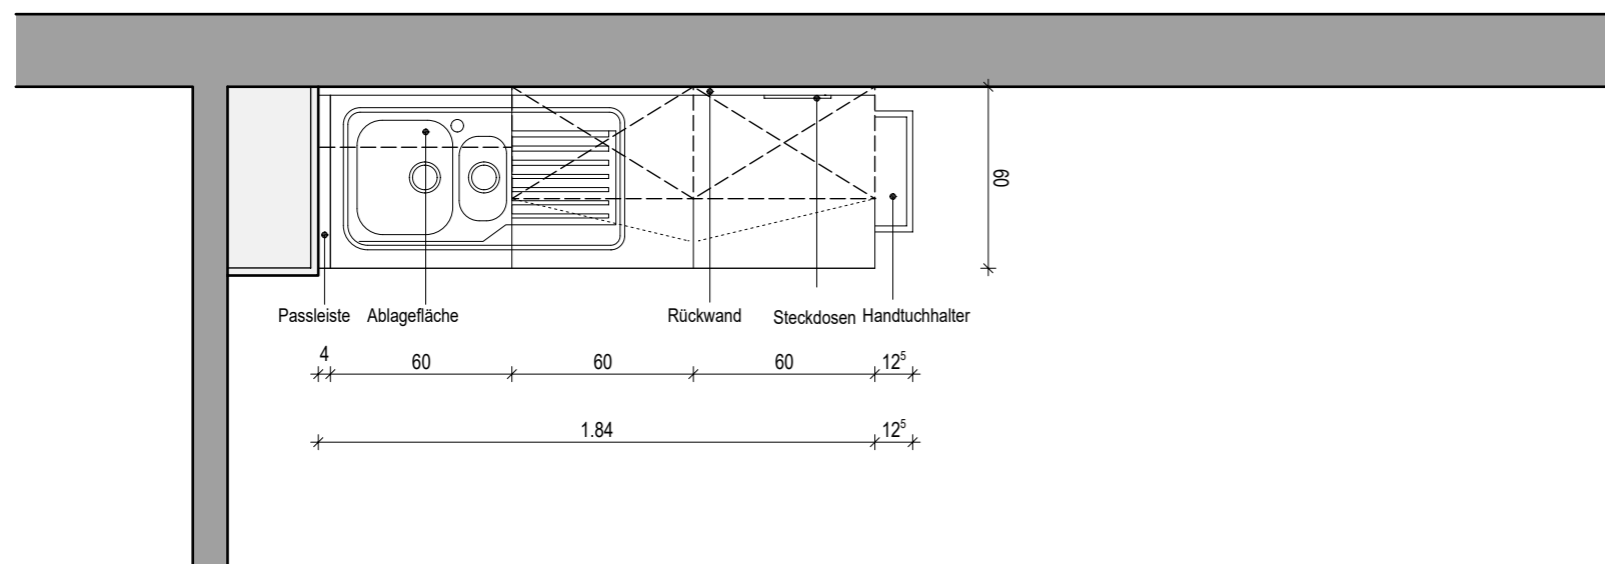


Grundriss | M 1:25

## ÜBERSICHT OG o.M.

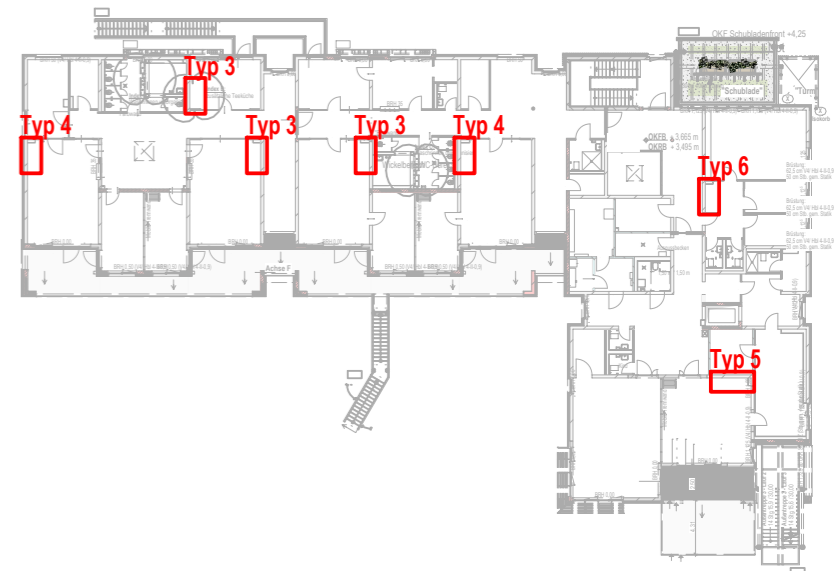

## ÜBERSICHT EG o.M.

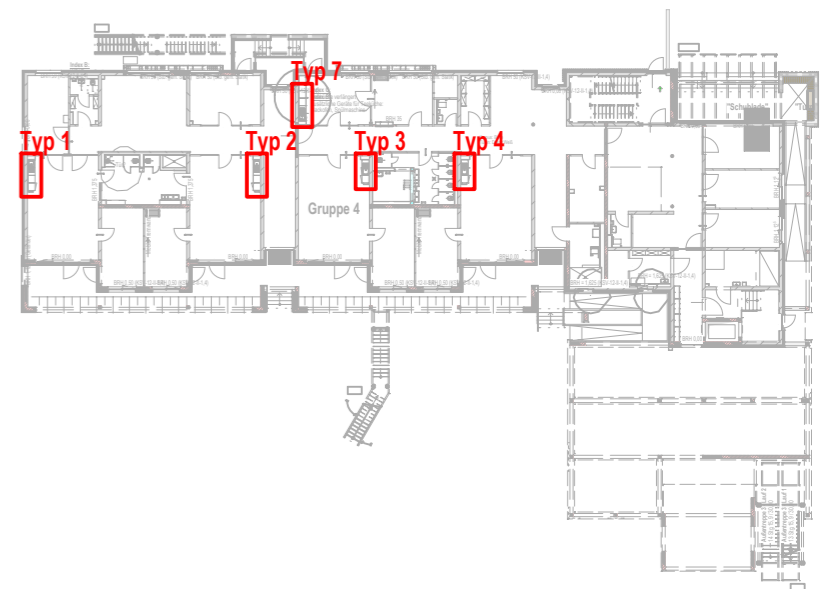

## TEEKÜCHE - TYP 3

BV: Kita Blandine-Merten-Haus  
14.01.2026



BERGHAUS UND MICHALOWICZ GMBH  
HARDENBERGSTRASSE 24 A - 56566 NEUWIED  
TELEFON 02622-9068186  
E-MAIL: info@berghaus-michalowicz.de  
HOMEPAGE: www.berghaus-michalowicz.de