


Ansicht | M 1:25

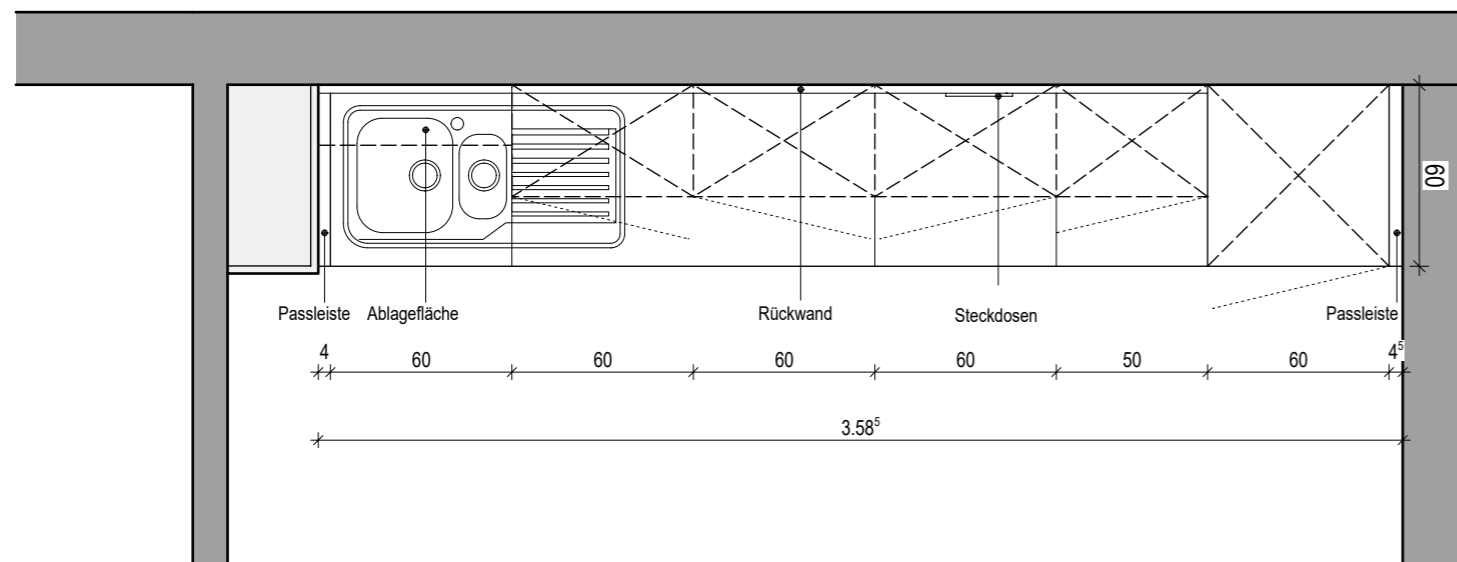

Grundriss | M 1:25


# TYP 7

**Anzahl:**  
1 Stück


**Einbauort:**  
Nebenraum 3.2 (0.08)

**Ausstattung:**  
-Spüle mit Wasser-Temperaturregler  
-Kühlschrank mit Klemmschutz  
-Unterbauleuchte  
-Backofen (Förderverein)  
-Spülmaschine (Förderverein)  
-Handtuchhalter, abgerundet  
-Schlüsselschalter (FP Elektro)

## ÜBERSICHT OG o.M.

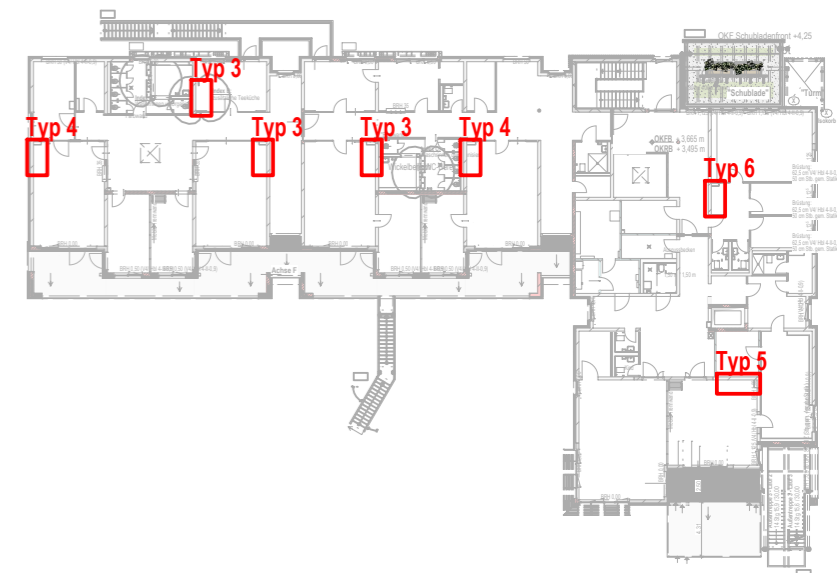

## ÜBERSICHT EG o.M.

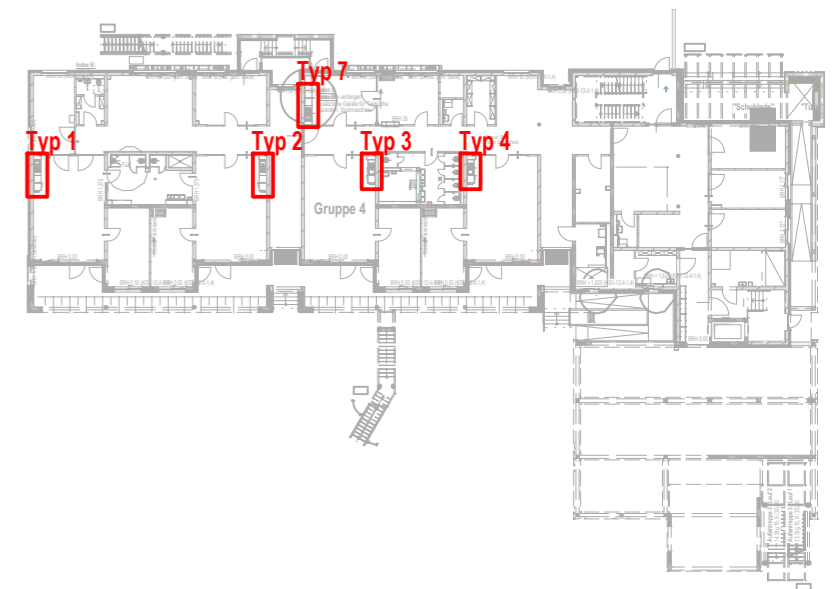

## TEEKÜCHE - TYP 7

BV: Kita Blandine-Merten-Haus  
14.01.2026



BERGHAUS UND MICHALOWICZ GMBH  
HARDENBERGSTRASSE 24 A - 56566 NEUWIED  
TELEFON 02622-9068186  
E-MAIL: [info@berghaus-michalowicz.de](mailto:info@berghaus-michalowicz.de)  
HOMEPAGE: [www.berghaus-michalowicz.de](http://www.berghaus-michalowicz.de)