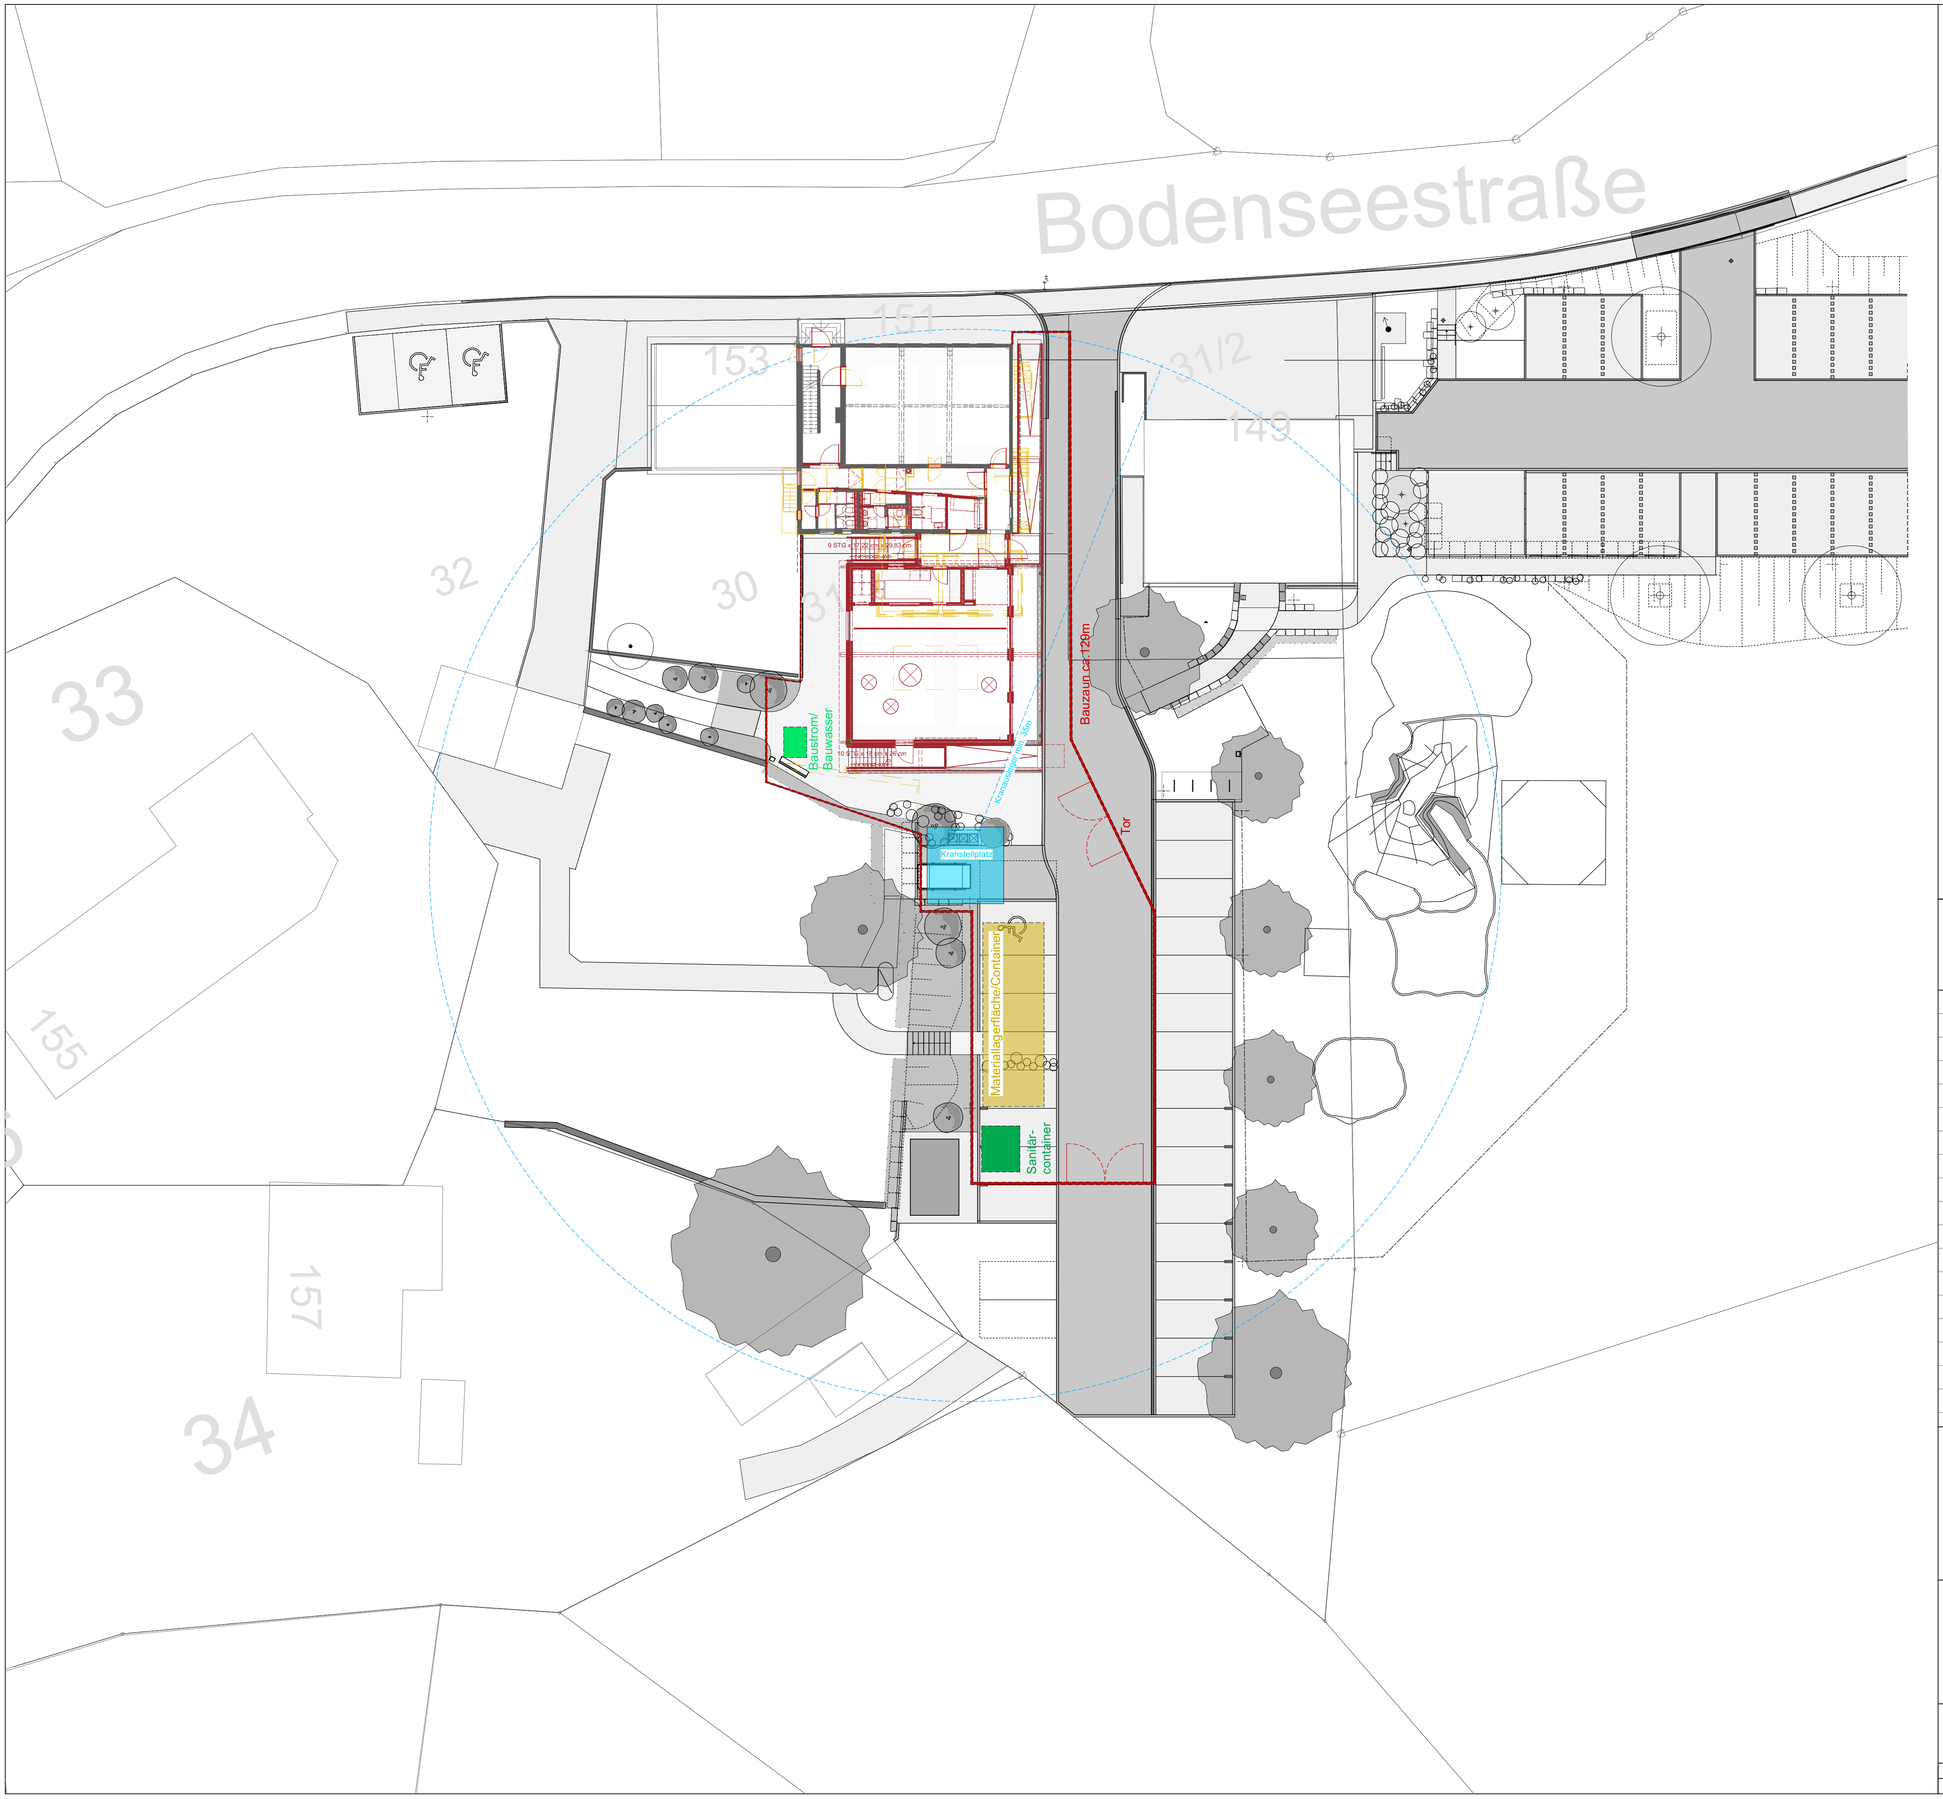

Baustelleneinrichtungsplan

LPH 5 Vorabzug

INDEX	DATUM	ÄNDERUNGEN	BEARB.

wurm

Gesamtplanung

Zwergerstraße 15
88214 Ravensburg
Tel. +49 751 3694 - 0

www.sichergutbauen.de

Architektur

Auftraggeber

Gemeinde Sigmarszell
Hauptstraße 28
88138 Sigmarszell

Projekt Bez.

Altes Schulhaus Bösenreutin
Bodenseestraße 151
88138 Bösenreutin

Dok.-ID. 41179 - 5.ARCH-501.ÜBP-01.XX Baustelleneinrichtungsplan

Projektnummer	Maßstab	Stand	Index	Bearbeiter
41179	1:200	02.02.2026 Vorabzug	-	Tm, Bm, Sl

ArchCAD - Dateiname: 41179_Altes Schulhaus Bösenreuth_LP 5

Blattgröße: 841x594 A1