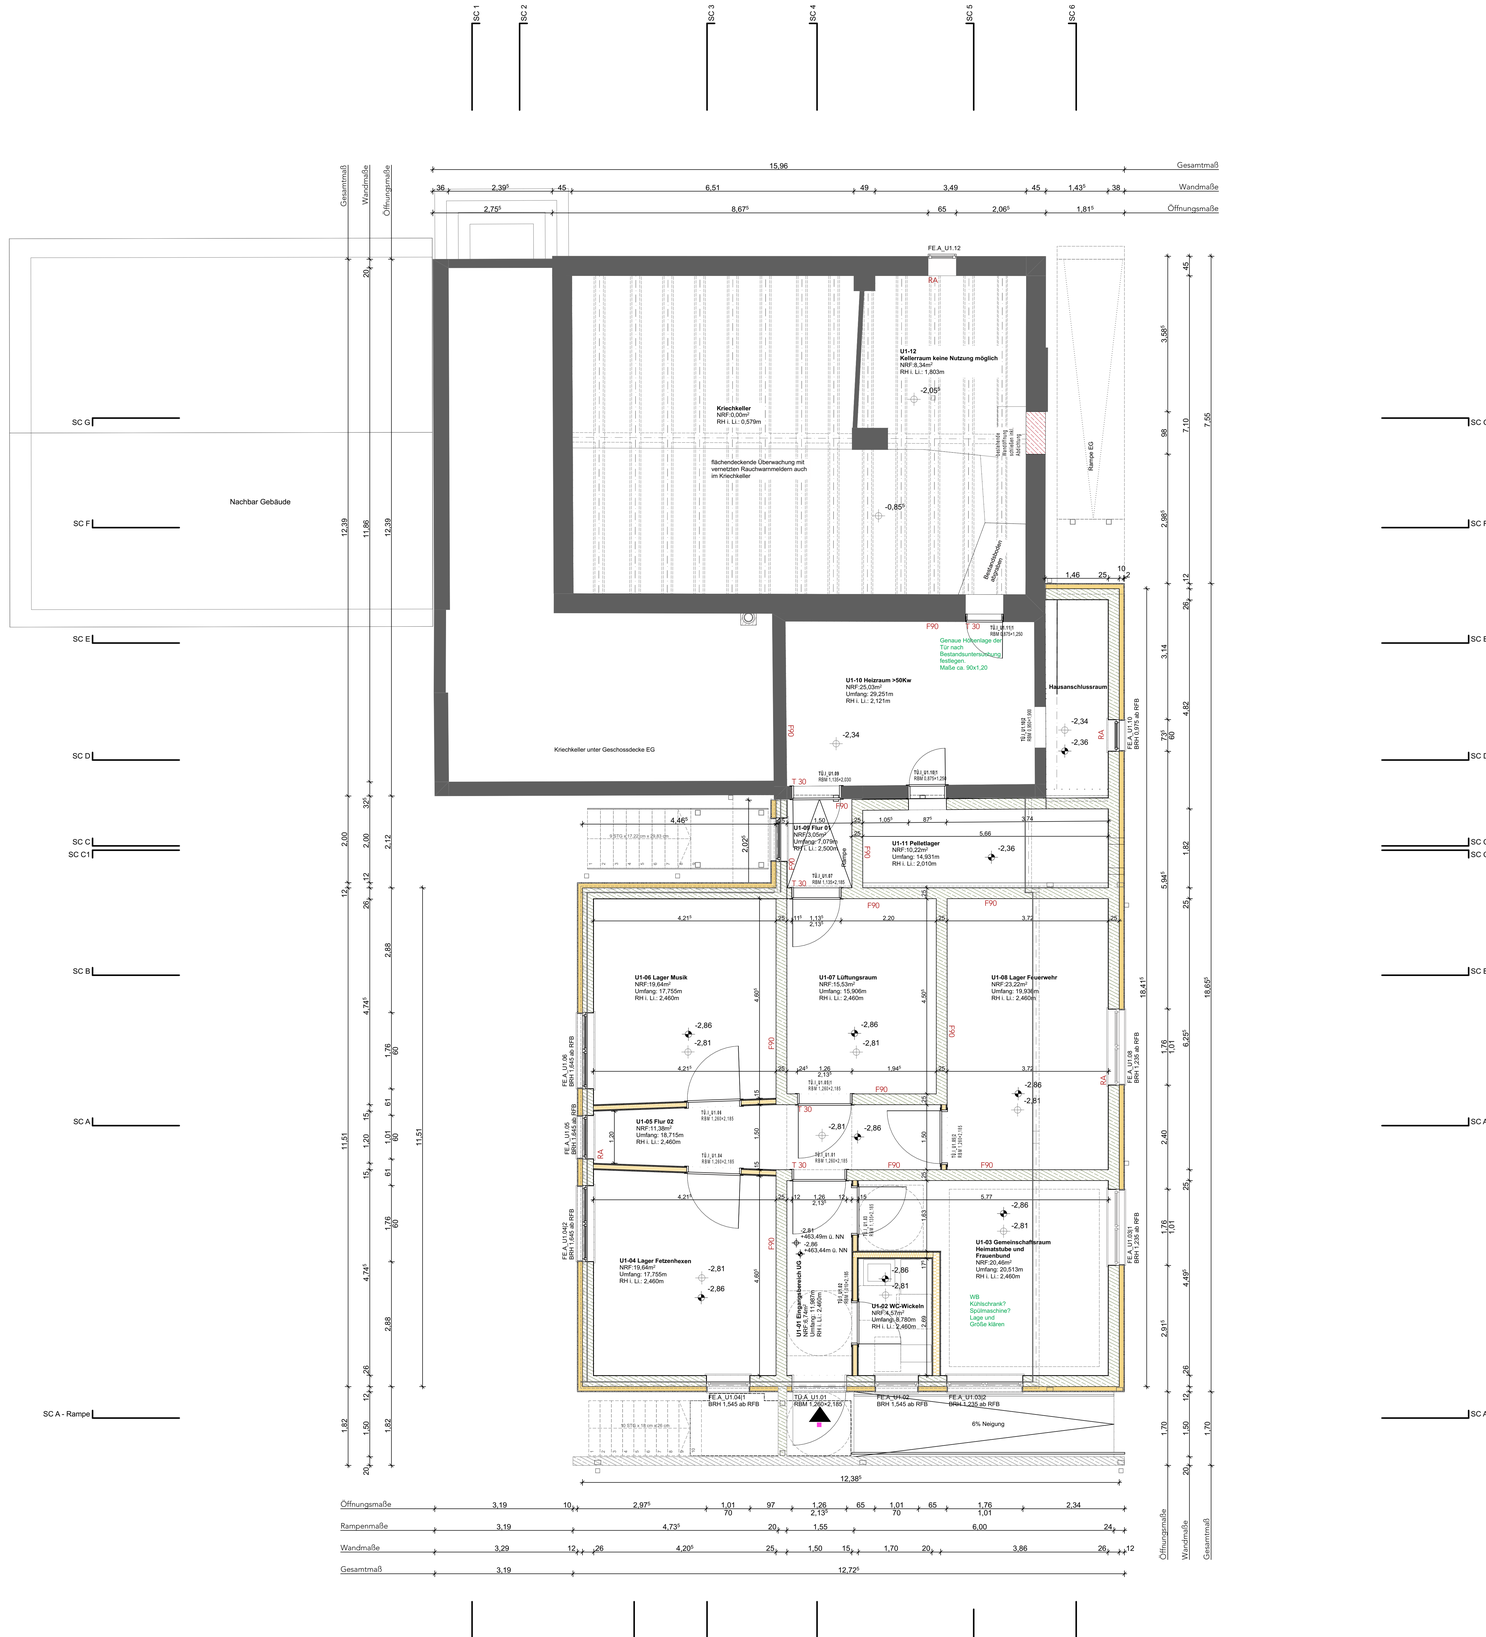

	Bestandsbauteil
	Stahlbeton
	Mauerwerk
	Stahlbeton Fertigteil
▽ OK FFB	Oberkante Fertigfußboden
▼ OK RFB	Oberkante Rohfußboden
F30	Feuerwiderstandsdauer 30 min
F60	Feuerwiderstandsdauer 60 min
F90	Feuerwiderstandsdauer 90 min
T30	Türe T30
vds	Türe vollwandig, dicht und selbstschließend
RS	Türe rauchdicht
ds	Türe dichtschließend
RA	Rauchabzug
NRF	Nettoraumfläche
RH i. Li.	Raumhöhe im Lichten
BRH	Brüstungshöhe

Brandschutzübersicht

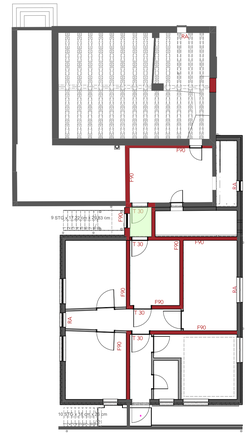

Diese Abbildung dient nur als Übersicht - Aktuelles Brandschutzkonzept beachten

Alle Räume flächendeckend überwacht durch Rauchwarnmelder, Fluchtwegkennzeichnung beleuchtet.

Sämtliche Maße sind vom Unternehmer eigenverantwortlich am Bau zu prüfen.
Alle Werkpläne sind nur in Verbindung mit den gültigen Schal- und Bewehrungsplänen des Tragwerksplaners, sowie den Durchbruchsplänen der Fachingenieure gültig und/oder den ergänzenden Angaben.
Dehnungsfugen sind nach Angabe Tragwerksplaner auszuführen.
Der Ausführende ist verpflichtet, den Auftraggeber auf etwaige Unstimmigkeiten der Ausführungsunterlagen hinzuweisen (VOB, § 3.3).

Grundriss UG Endzustand

LPH 5 Vorabzug

INDEX	DATUM	ÄNDERUNGEN	BEARB.

wurm

Gesamtplanung

Zwergerstraße 15
88214 Ravensburg
Tel. +49 751 3694 - 0
www.sichergutbauen.de

Architektur

Auftraggeber	Projekt Bez.
Gemeinde Sigmarszell Hauptstraße 28 88138 Sigmarszell	Altes Schulhaus Bösenreutin Bodenseestraße 151 88138 Bösenreutin

Dok.-ID. 41179 - 5.ARCH-121.GRP-01.U1 Grundriss UG Endzustand

Projektnummer	Maßstab	Stand	INDEX	Bearbeiter
41179	1:50	02.02.2026 Vorabzug	-	Tm, Bm, Sl

Autodesk Docs://41179_Altes Schulhaus Bösenreutin_LP 5/41179_Altes Schulhaus Bösenreutin_LP 5_ARCH_U1 Bösch1.rvt