AN SO

Ansicht Süd-Ost Endzustand

1:50

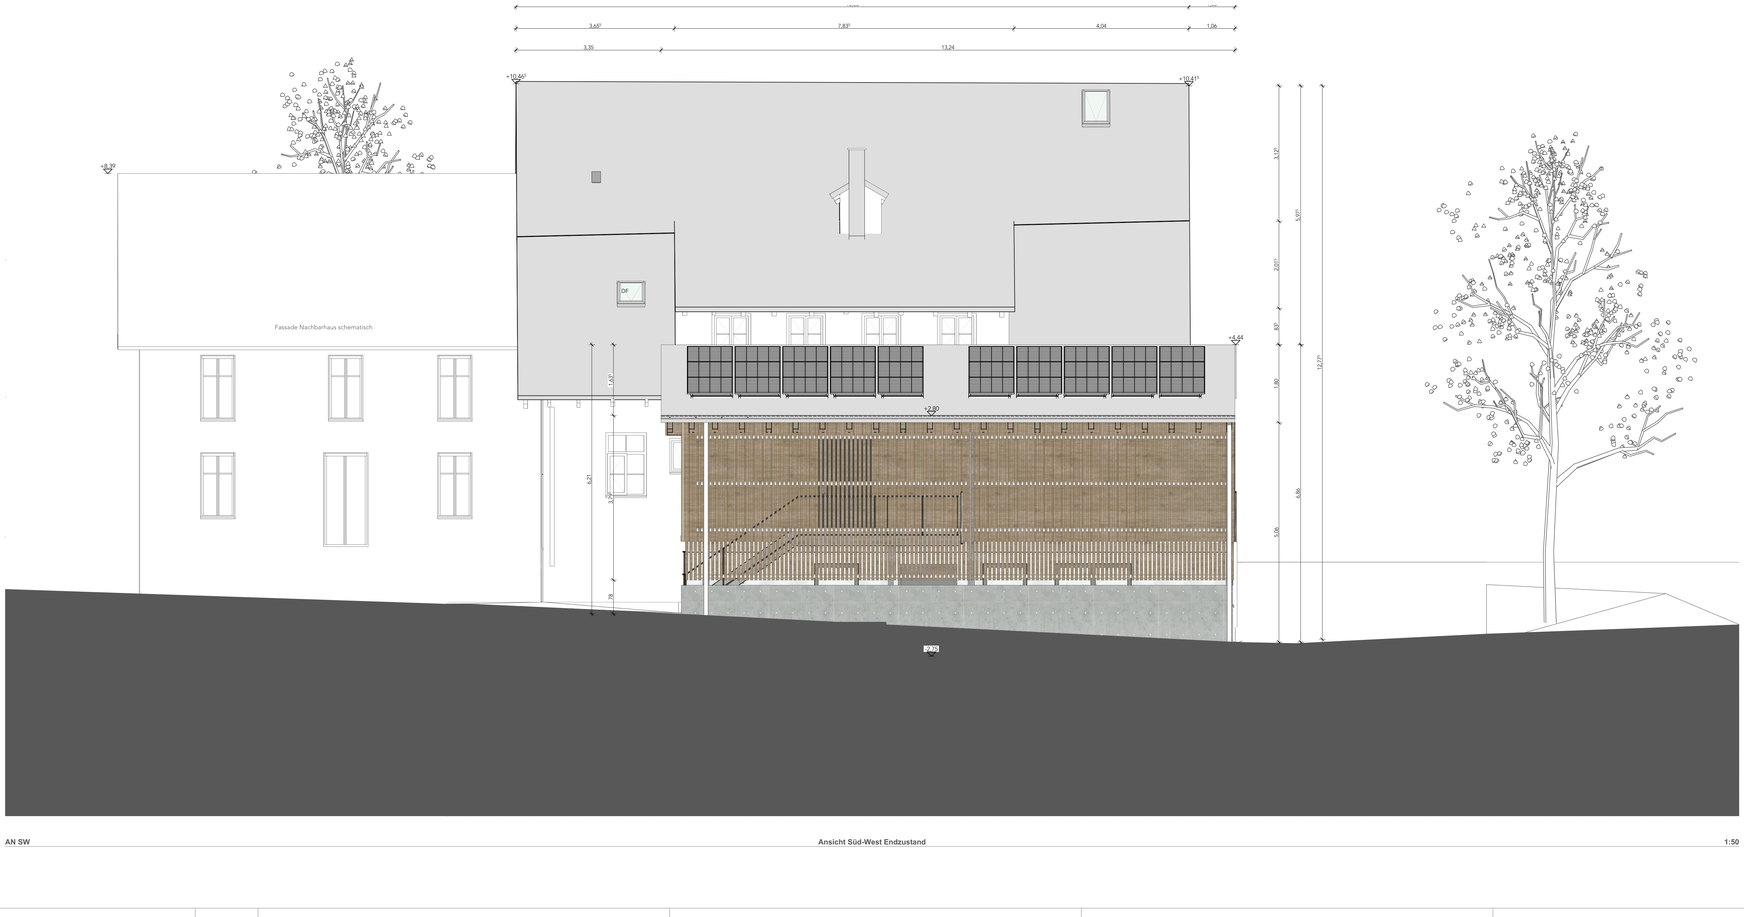

AN SW

Ansicht Süd-West Endzustand

1:50

Ansicht Süd-Ost

LPH 5 Vorabzug

INDEX	DATUM	ÄNDERUNGEN	BEARB.

wurm

Gesamtplanung

Zwergerstraße 15
88214 Ravensburg
Tel. +49 751 3694 - 0

www.sichergutbauen.de

Architektur

Auftraggeber

Gemeinde Sigmarszell
Hauptstraße 28
88138 Sigmarszell

Projekt Bez.

Altes Schulhaus Bösenreutin
Bodenseestraße 151
88138 Bösenreutin

Dok.-ID. 41179 - 5.ARCH-203.ANS-01.SO Ansicht Süd-Ost

Projektnummer	Maßstab	Stand	INDEX	Bearbeiter
41179	1:50	02.02.2026 Vorabzug	-	Tm, Bm, Sl

AutoCAD: Dateiname: 41179_Altes Schulhaus Bösenreutin_LP 5
Bürg-ID: 1197541 - 4D