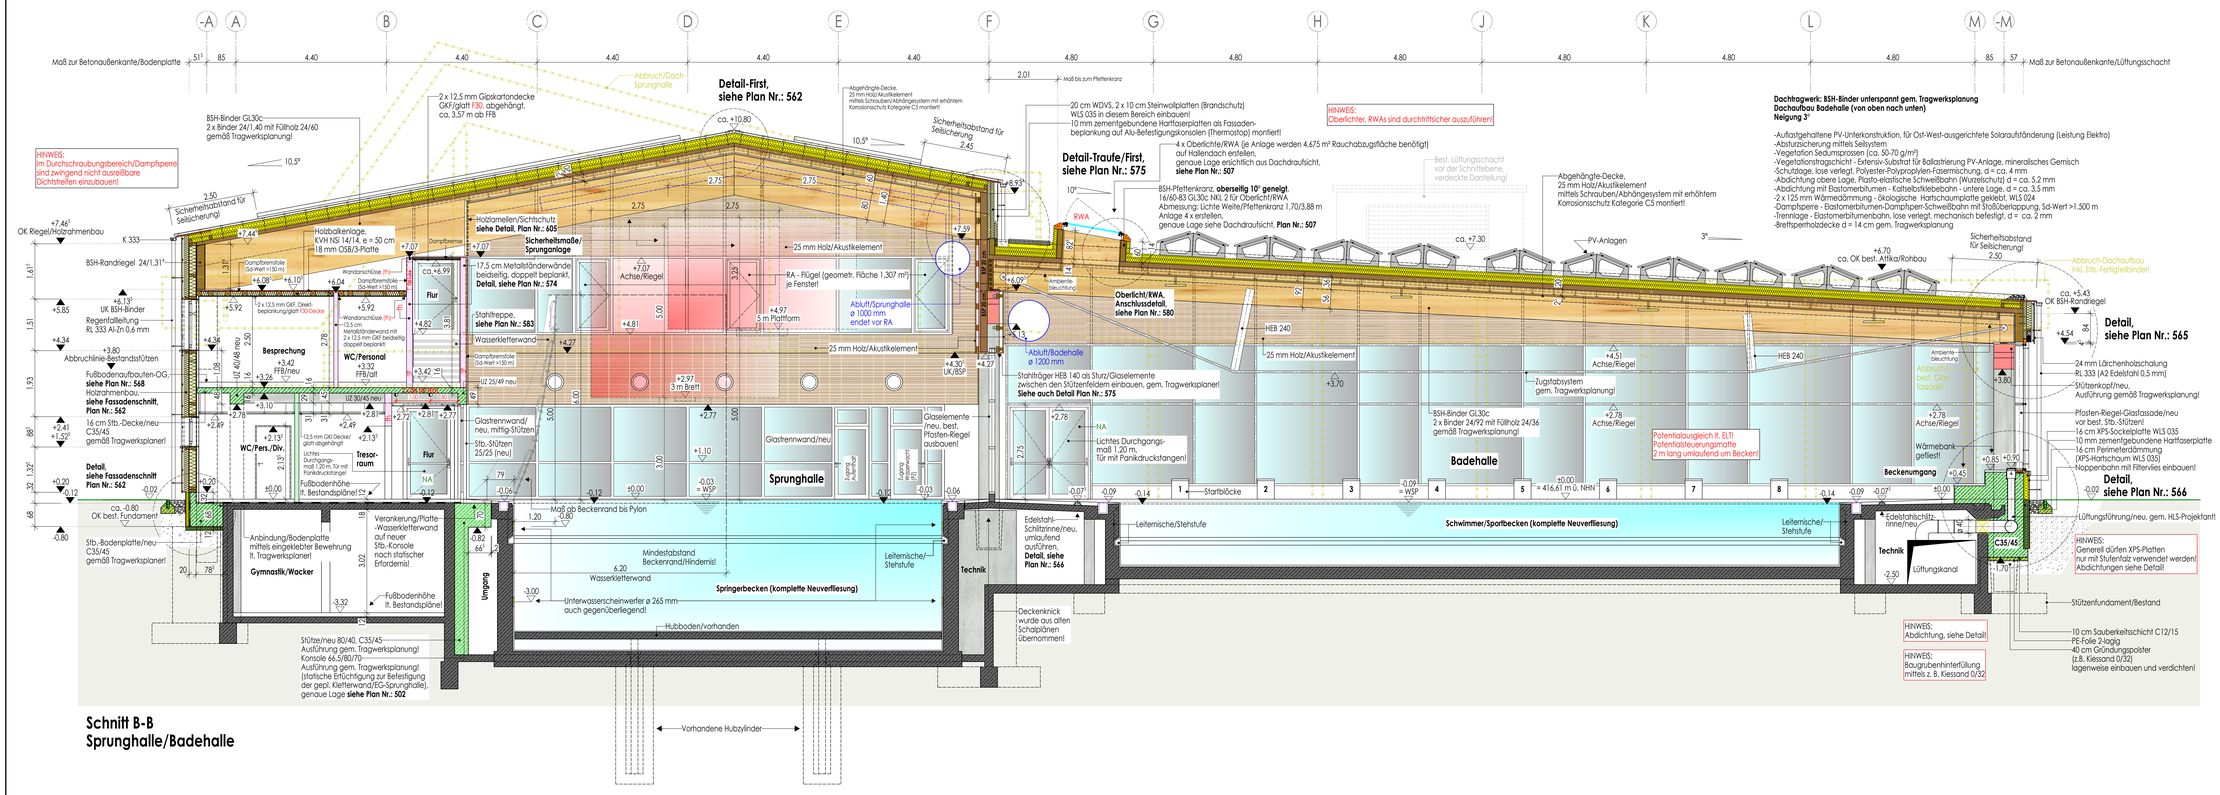

ANMERKUNG:

AUSSPARUNGEN,SCHLITZE UND DURCHLÄSSE SIND NUR GÜLTIG IN VERBINDUNG MIT DEN AUSFÜHRUNGSZEICHNUNGEN DER FACHINGENIEURE!

LEGENDE:

- OBERKANTE FERTIGKONSTRUKTION
- UNTERKANTE FERTIGKONSTRUKTION
- OBERKANTE ROHKONSTRUKTION
- UNTERKANTE ROHKONSTRUKTION
- ZD=DECKENDURCHBRUCH
- BD=BODENDURCHBRUCH
- WD=WANDDURCHBRUCH
- WS=WANDSCHUTZ

BRH=BRÜSTUNGSHÖHE
UKD1=UNTERKANTE STURZ
UD=UNTERZUG
UKUV=UNTERKANTE UNTERZUG
UZDQ=UNTERZUG DECKENGLEICH
RA=RINGANKER
URA=UNTERKANTE RINGANKER
RBH=RINGBALKEN
URBH=UNTERKANTE RINGBALKEN
UKRD=UNTERKANTE ROHDECKE
WSP=WASSERSPIEGEL
WT=WASSERTIEFE
OKWD=OBERKANTE WANDDURCHBRUCH
UKWD=UNTERKANTE WANDDURCHBRUCH
SMS=SANITÄRER MAUERSCHLITZ
FFB=FERTIGER FUSSBODEN
RFB=ROHFUSSBODEN
OKFB=OBERKANTE FUSSBODEN
DN=DURCHMESSER NOMINAL
OKRD=OBERKANTE ROHDECKE

MATERIALANGABEN:	
MAUERWERK AUS KÜNSTLICHEN STEINEN	PUTZ
STAHLBETON	WÄRMEDÄMMUNG DRUCKFEST
UNBEWEHRTER BETON	PERIMETERDÄMMUNG
BETONFERTIGTEIL	BRETTSPERRHOLZ
ESTRICH	BRETTSCHICHTHOLZ IN SCHNITT
BESTAND STAHLBETON	HOLZ IN SCHNITT
BESTAND	ABBRUCH
BESTAND STB-FERTIGTEIL	STAHLBAU
TROCKENBAU	TROCKENBAU (fh)
SPERRSCHICHT/ABDICHTUNG	

VOR AUSFÜHRUNG DER ARBEITEN SIND ALLE MASSE ZU PRÜFEN BZW. AM BAU ZU NEHMEN. FÜR DIE RICHTIGKEIT IST DIE AUSFÜHRENDE FIRMA VERANTWORTLICH. FÜR DIE AUSFÜHRUNG SIND EBENFALLS DIE STATISCHEN UNTERLAGEN VERBINDLICH. PLAN-UND MASSDIFFERENZEN MÜSSEN VOR AUSFÜHRUNG ÜBER DIE BAU-LEITUNG MIT DEM ARCHITEKTEN GEKLÄRT WERDEN.

± 0,00 = 416,61 m ü. NHN

AUSFÜHRUNGSPLAN

NR.	ÄNDERUNG/ERGÄNZUNG	NAME	DATUM

PLANINHALT:
Schnitt B-B (Badehalle-Sprunghalle) LPH 5

PLAN-NR.
521

MASSNAHME / BAUVORHABEN:
HALLENBAD BURGHAUSEN - SANIERUNG

Franz-Alexander-Straße 25
84489 Burghausen

PLAN-INDEX

BAUHERR:
Stadt Burghausen
Stadtplatz 112-114
84489 Burghausen

MASSSTAB:
1:50

PLANVERFASSER:

ERSTELLER / DATUM:
03.11.2025

H/B = 594 / 1505 (0,89m²)

Allplan 2025