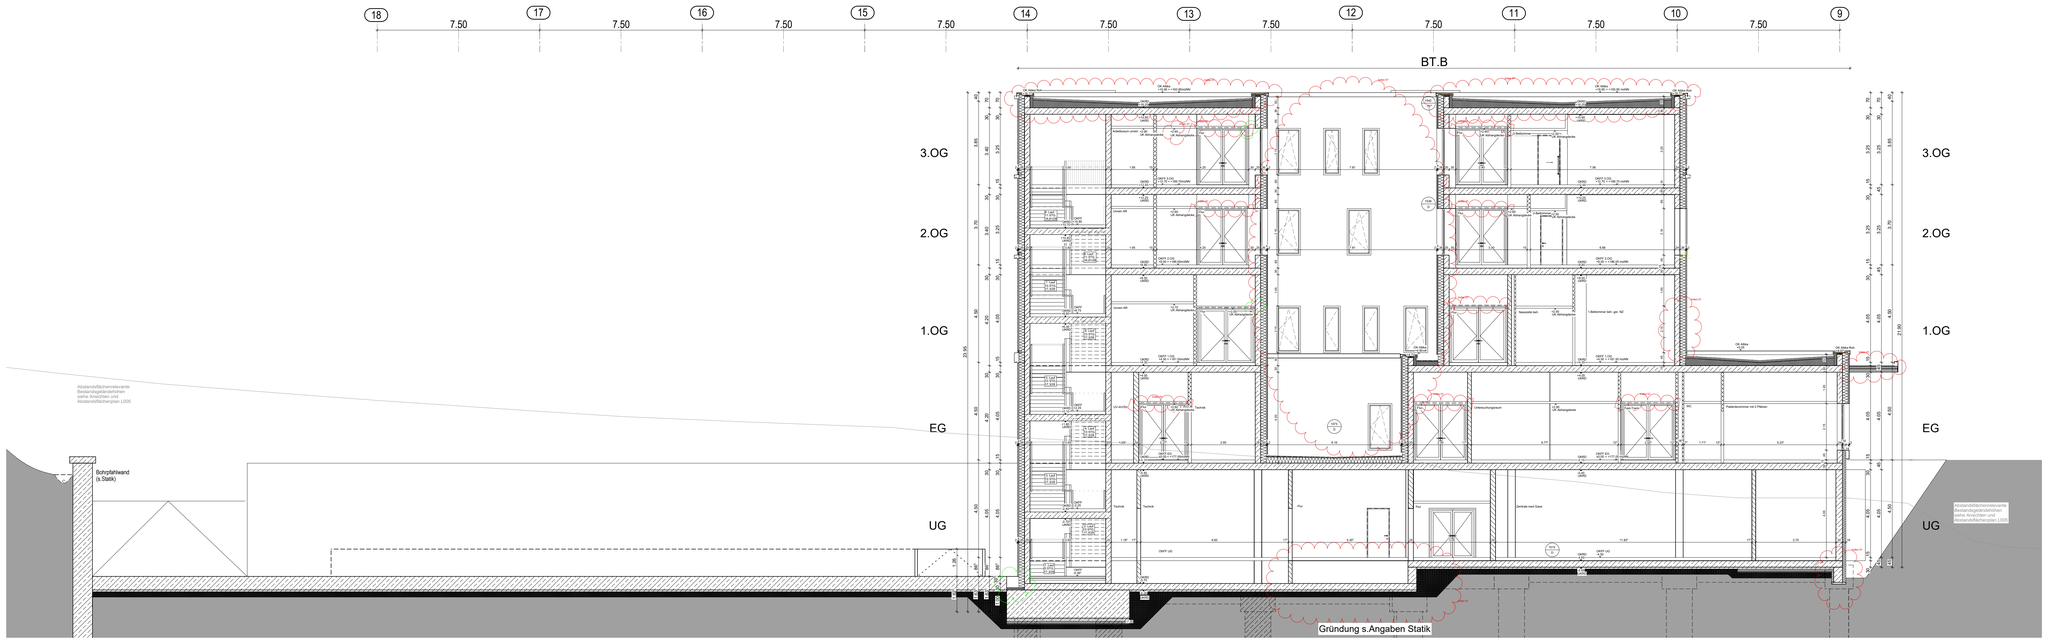

Schnitt A-A

	F30-A	REI 30-A1 - A2,s1-d1 / EI 30-A1 - A2,s1-d0	feuerhemmend, nichtbrennbar
	F60-A	REI 60-A1 - A2,s1-d1 / EI 60-A1 - A2,s1-d0	hochfeuerhemmend, nichtbrennbar
	F90-A	REI 90-A1 / EI 90-A1	feuerbeständig, nichtbrennbar
	F120-A	REI 120-A1 / EI 120-A1	hochfeuerbeständig, nichtbrennbar
	BW / BBW	REI-M 90-A1 / EI-M 90-A1	Brandwand / Brandabschnittsgebäudetrennwand feuerbeständig, nichtbrennbar, als BW: mit mechanischem Widerstand
	E 30 - 60 - 90	EW 30 - 60 - 90	Verglasung, nur Widerstand gegen Feuer (keine baurechtliche Zuordnung)
	D		dichtschließend (vollwandig mit dreiseitiger Dichtung)
	DNA		dichtschließend, nicht abschließbar (vollwandig mit dreiseitiger Dichtung)
	D7		dichtschließend, mit erhöhtem Unterschnitt
	DS	Sa-C5	dichtschließend und selbstschließend
	RS	S_a -C5	rauchdicht und selbstschließend
	T30-RS	EI2 30, S_a -C5	feuerhemmend, rauchdicht und selbstschließend
	T60-RS	EI2 60, S_a -C5	hochfeuerhemmend, rauchdicht und selbstschließend
	T90-RS	EI2 90, S_a -C5	feuerbeständig, rauchdicht und selbstschließend
	T90-RS 4D	EI2 90, S_a -C5-4D	feuerbeständig, rauchdicht und selbstschließend, mit vierseitiger Dichtung + Schachtür

Ohne Bauteile / bestehende Bauteile

notwendiger Treppenraum

notwendiger Flur

nicht notwendiger Treppenraum/Flur

FEUERWIDERSTAND

	4	
5	8	11
6	9	12
7	10	13

4 Objektnummer
5 Brandschutz Soll
6 Rauchschutz
7 Öffentlallung oder mot. Antrieb
8 Schallschutz Soll
9 Strahlenschutz BGaW [mm]
10 Schließer
11 Schallschutz: erf R'_w in dB
12 Zutrittkontrolle
13 Beschlag

TÜREN

FA.01 Positionsnummer Fenster

B.A.01 Positionsnummer Sonnenschutz

M Motorantrieb

R Reed-Kontakt am Öffnungsflügel

TÜRSTEUERUNG

A	Taster M Türöffner	15cm von Tür/Ecke, Achse 1,05m ü. OKFB
B	Taster HM Auslöser FSA	15cm von Tür/Ecke, Achse 1,05m ü. OKFB
C	Seilzug M Türöffner	15cm von Tür/Ecke, Wandabstand Türaufschlag +30cm
D	Sprechanlage	15cm von Tür/Ecke, Achse 1,50m ü. OKFB
E	Schlüsselschalter/ Zutrittskontrolle	15cm von Tür/Ecke, Achse1 1,05m ü. OKFB, Achse2 1,20m ü. OKFB
F	Nottaster	15cm von Tür/Ecke, Achse 1,35m ü. OKFB
M	Motorantrieb	(1 Gehflügel 2 breite Flügel) Achse 1,05m ü. OKFB

FENSTER, SONNENSCHUTZ

Planung im Bestand

- bestehende Bauteile ohne Feuerwiderstand
- neue Bauteile
- abzubrechende Bauteile
- bewehrter Beton (StB) SB = Sichtbeton
- wasserundurchlässiger Beton (WU-B)
- unbewehrter Beton
- Betonfertigteile (BFT)
- Mauerwerk (MW) SMW = Sichtmauerwerk
- Leichtbauwand
- OP-Wandmodul
- Raumsystem
- Systemwand
- Wärmedämmung (WDknown)

Schacht nach unten / nach oben
OKF Fertigbode / -kante
UKF Fertigbode / -kante
OKR Rohbode / -kante
UKR Rohbode / -kante
UZ / ÜZ Unterzug / Überzug
LRH lichte Raumhöhe
RL Rohbaulichte ab OKRB
BLGW Bleigleichwert
R'w dB Schallschutzanforderung
BRH Brüstungshöhe
FSA Festellanlage
FL Freilauf
ZK Zutrittskontrolle

Farbschlüssel / Akronyme Fachplanungen
- Heizung, Lüftung, Sanitär, Klima
- Elektro
- Medizin
- Küchenplanung
- Insel Möblierung Architekt
- Insel Möblierung Bauherr

Schlitz-Durchbruchsplanung
- WD Wand-Durchbruch
- WS Wand-Schlitz
- BD Boden-Durchbruch
- DD Decken-Durchbruch
- BS Boden-Schlitz
- DS Decken-Schlitz
- KB Kernbohrung

Alle Maße sind am Bau zu prüfen. Unstimmigkeiten sind der Bauleitung sofort mitzuteilen.

Alle Höhenangaben beziehen sich auf ±0.00 = OKFB EG
Tür- und Brüstungshöhen beziehen sich auf OKFB.

Boden- und Wanddurchbrüche sind vor Ort mit Architekt, Tragwerks- und Fachplanern nochmals zu prüfen und festzulegen.

HINWEISE

INDEX	GEÄNDERT	DATUM	NAME
01	Höhe Abhängedecke Flur 3.OG, Flurtüren angepasst, Fassade Innenhöfe, Position Fenster, Vordach, Versprung Bödenplatte, Frostschürze	23.07.2024	PTO | PAL

Haus/Bauteil	Verfasser	Planart	Planinhalt	Blattschnitt	Leistungsph.	Status	Index	Freitext
ZK	ARC	SN	AAX	031	5	i	01	Schnitt A-

PICTO

±0.00 OKFF EG
+177.00m ü. NN

STAND Ausführungsplanung 40219-01

PROJEKT
Klinikum Main-Spessart Lohr
Am Sommerberg
97816 Lohr am Main

BAUHERR
Klinikum Main-Spessart
Zentralverwaltung
Marktplatz 3
97816 Lohr

FREIGABE

NUTZER
Klinikum Main-Spessart
Zentralverwaltung
Marktplatz 3
97816 Lohr

FREIGABE

FW/HP | LP/NH | PAL | EKR

BAUTEIL 9903174

Datum: PLOT-DATUM 11/29/2024

PLAN Schnitt A-A

MASSTAB 1:100

PLAN NR / abh. Ü1031

Bauphysik

Generalplaner

Brandschutz

Technische Gebäudeausrüstung

Freianlagen- & Verkehrsanlagenplanung

FACHING

Tragwerksplanung

Medizintechnik

Großküchenplanung