



Rampe 2.1m x 1.5m  
 Riffel- / Reänblech  
 Edelstahl 5/6,5  
 Rutschhemmend R11  
 Höhenunterschied 8,5cm

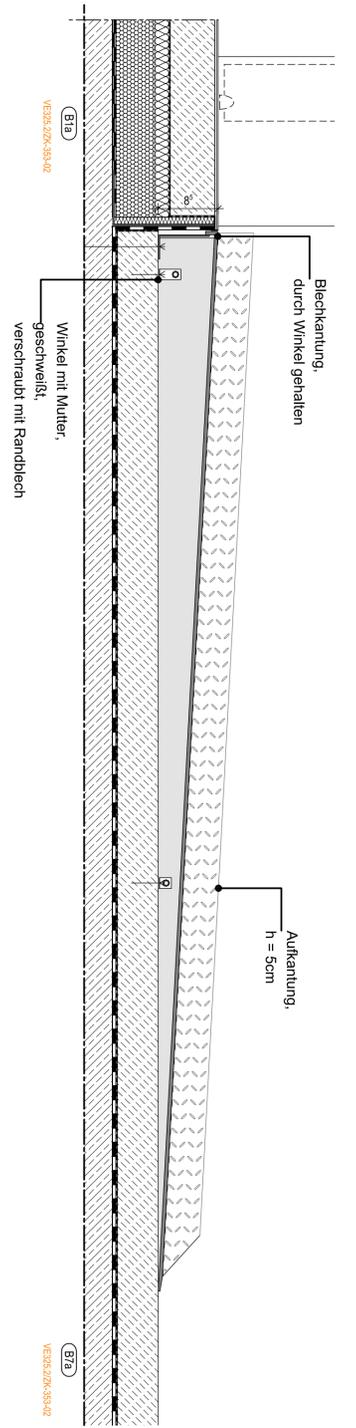

Draufsicht 1:5

Längsschnitt 1:5

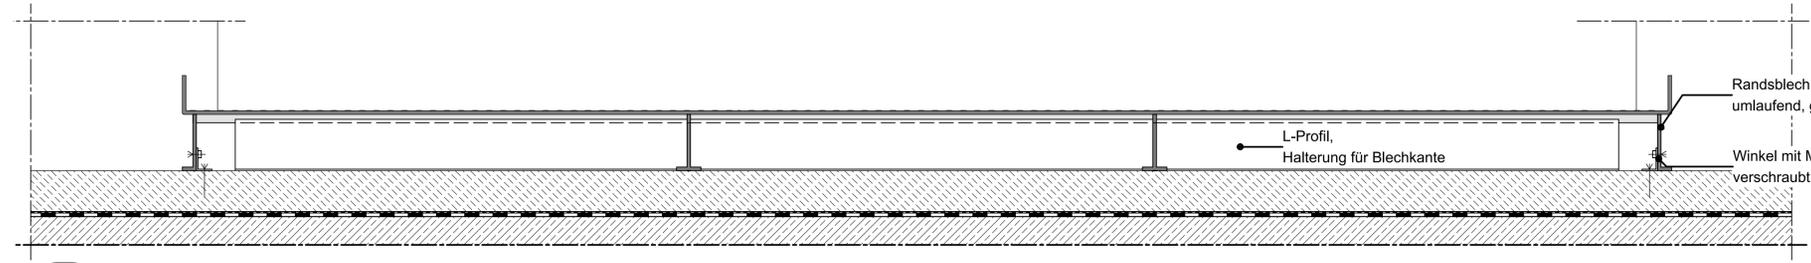

Querschnitt 1:5

VORABZUG

Haus/Bauteil	Verfasser	Planart	Planinhalt	Blattschnitt	Leistungsph.	Status	Index	Freitext
ZK	ARC	DE	XX	657	5	v	00	Detail

AUSFÜHRUNGSPLANUNG

Klinikum Main-Spessart Lohr  
 Am Spornenberg  
 97816 Lohr am Main

Stahl-Rampe-Technikräume1:5

D1657