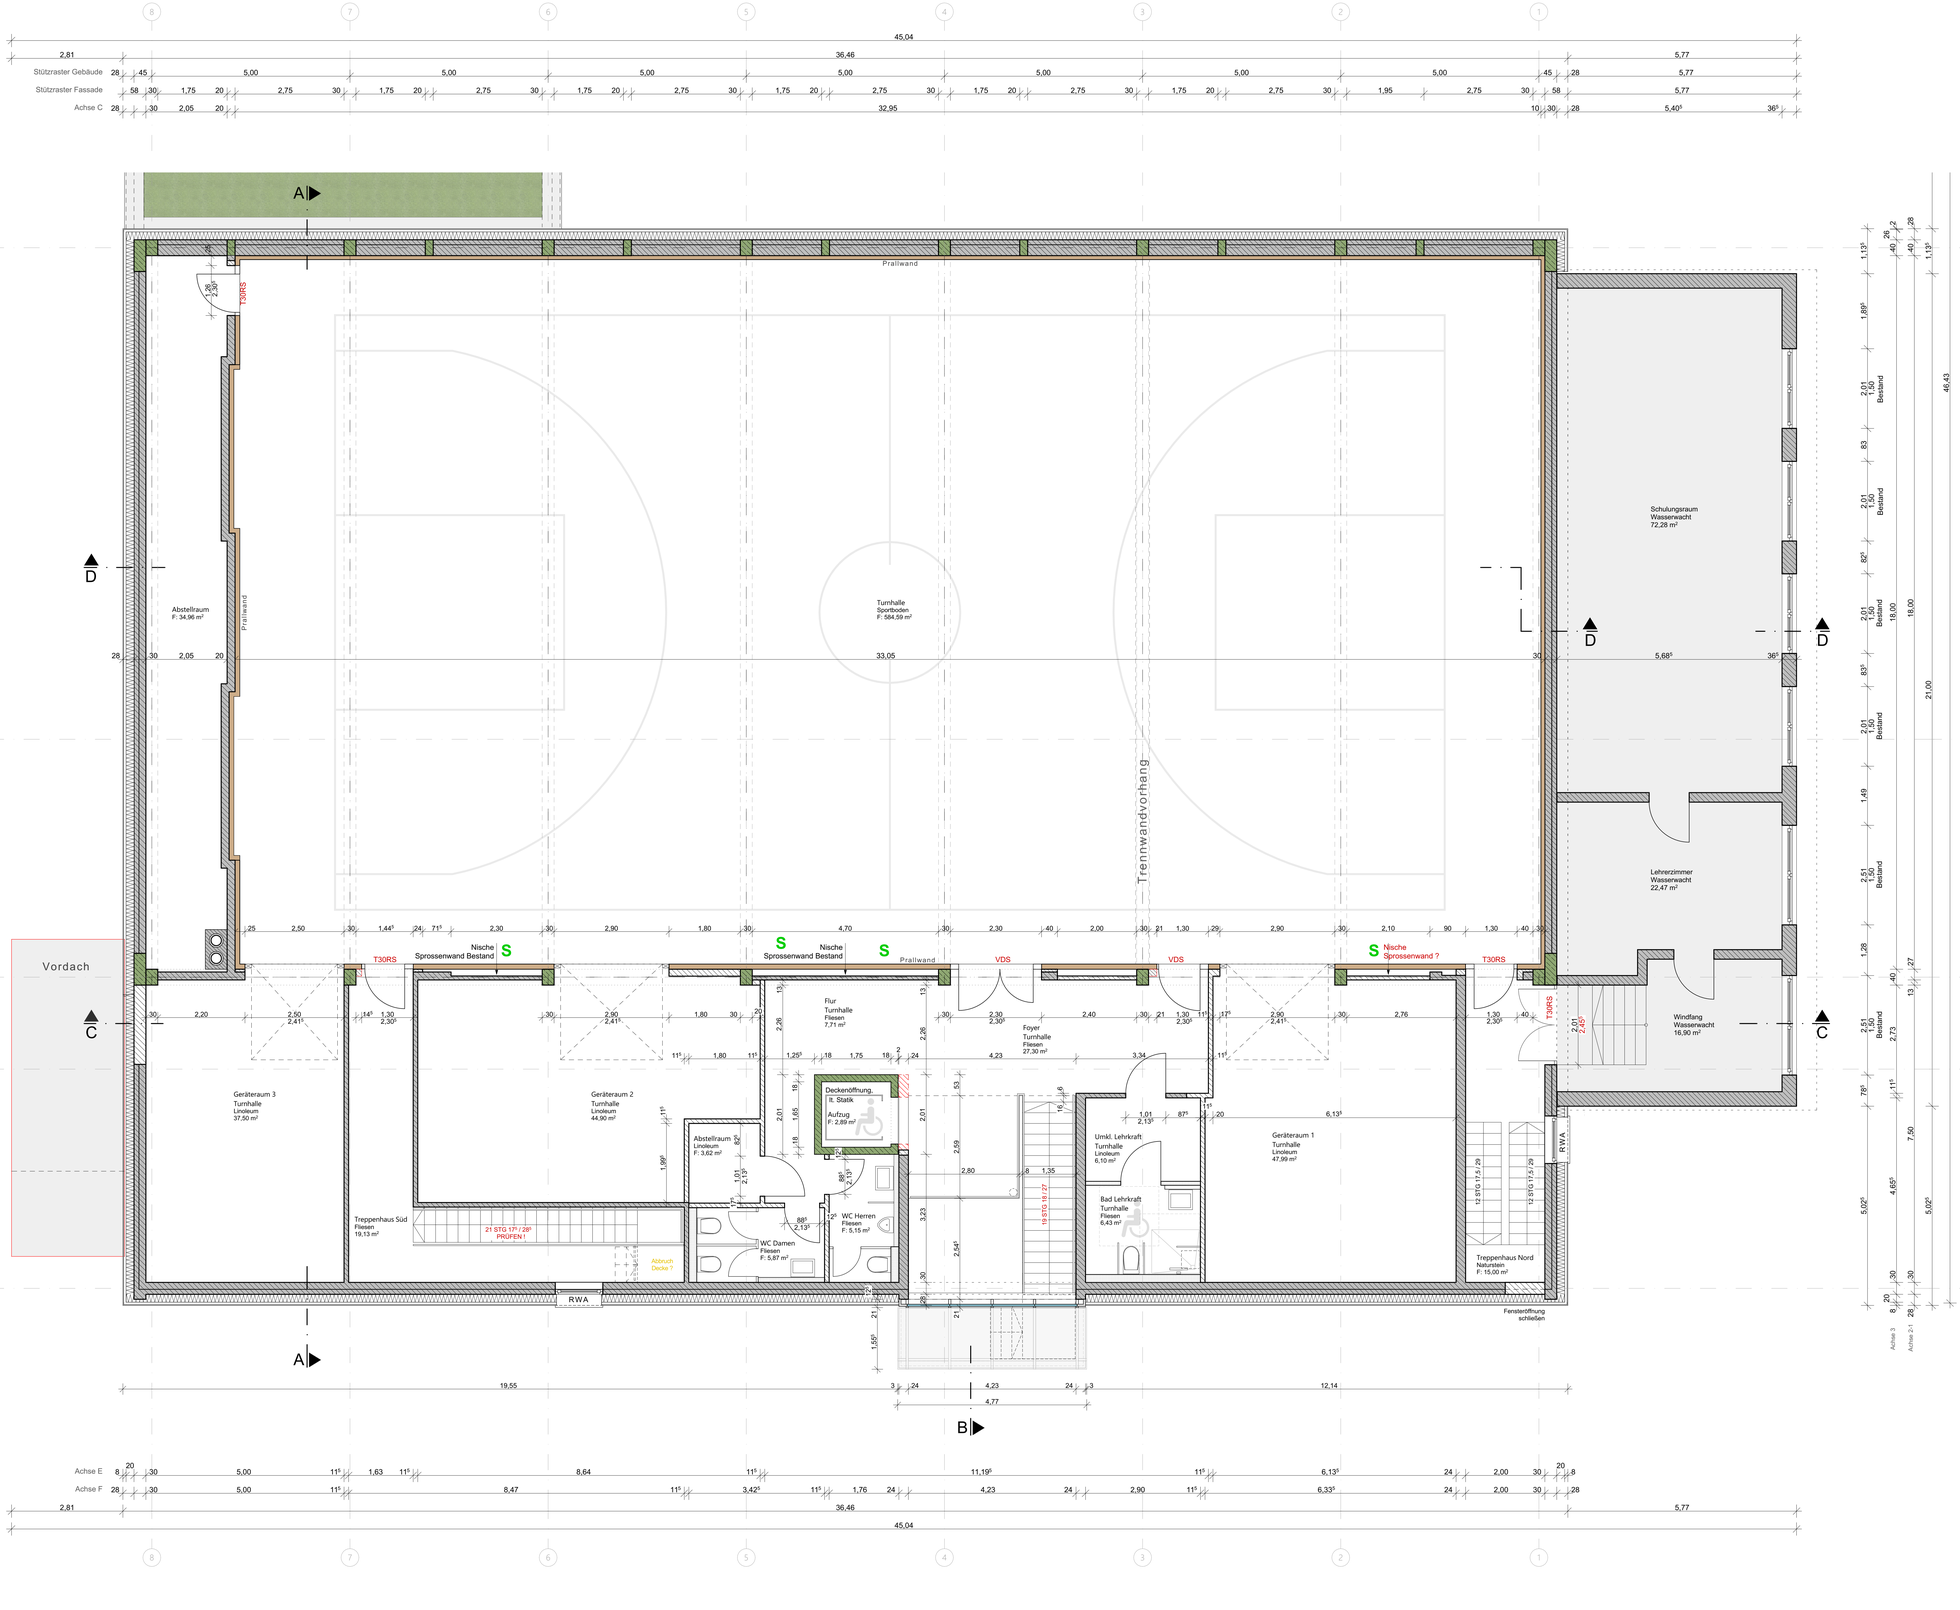

Sämtliche Maße sind verantwortlich zu prüfen bzw. am Bau zu nehmen!
Für die Richtigkeit der Maße haftet der Unternehmer.
Unstimmigkeiten, auch mit anderen Ausführungsplänen sind dofort dem Architekten mitzuteilen!

Die Schlitz-/Durchbruchsangaben sind nach den Plänen der Projektantenzu entnehmen.

Sämtliche Fenstermaße beziehen sich, soweit nicht anders angegeben, auf OKRF.
Sämtliche Türmaße beziehen sich, soweit nicht anders angegeben, auf OKFF.
Höhe der abgehängte Decke = UK Gipskarton zur darüberliegenden Rohdecke.

LEGENDE

NA	Notausstieg	▽	Höhenkote Fertigmaß
fb	Wände feuerbeständig F90AB	▼	Höhenkote Rohmaß
fh	Wände feuerhemmend F30B	OKFF	Oberkante Fertigfußboden
T30 / T90	feuerhemmend / feuerbeständig	OKRF	Oberkante Rohfußboden
BRH	Brüstungshöhe ab OKRF	UKD	Unterkante Decke
RD	Türe rauchdicht	UKST	Unterkante Sturz
RS	Rauchschutztüre nach DIN 18095	GW	Rollo / Gurtwicklerkasten
LM	Leichtmetallelement	E	Elektrischer Gurtwickler
HK	Heizkörper	VM	Vormauerung (BRH ab OKF)

MAUERWERK	FEUERBESTÄNDIG
STAHLBETON	HOCHFEUERHEMMEND
GIPSKARTONWAND	FEUERHEMMEND
BESTAND	

BAUVORHABEN

Turn- und Schwimmhalle Schwarzenfeld Generalsanierung und Erweiterung

BAUORT Bahnhofstraße 18, 92521 Schwarzenfeld, Fl. Nr. 768; 768/1

Index-ID	Änderungen-ID	Änderungen-Name	Status Code

VORABZUG

BAUHERR

Markt Schwarzenfeld, vertreten durch 1. Bürgermeister Peter Neumeier
Viktor-Koch-Str. 4
92521Schwarzenfeld
Tel: 09435 / 3090 Mail: peter.neumeier@schwarzenfeld.de

PLANINHALT

Grundriss OG

± 0,00 = #Höhe
m üNN = OK FFB EG

N

WERKPLAN

Maßstab	Blattgröße	Datum	Planersteller:in
1:50	1.300 x 841	07.01.2025	#CAD-Fachkraft Kompletter Name