13.2 Baustelleneinrichtung

FFW Puchheim Ort

Maßstab: 1:500, 1:10
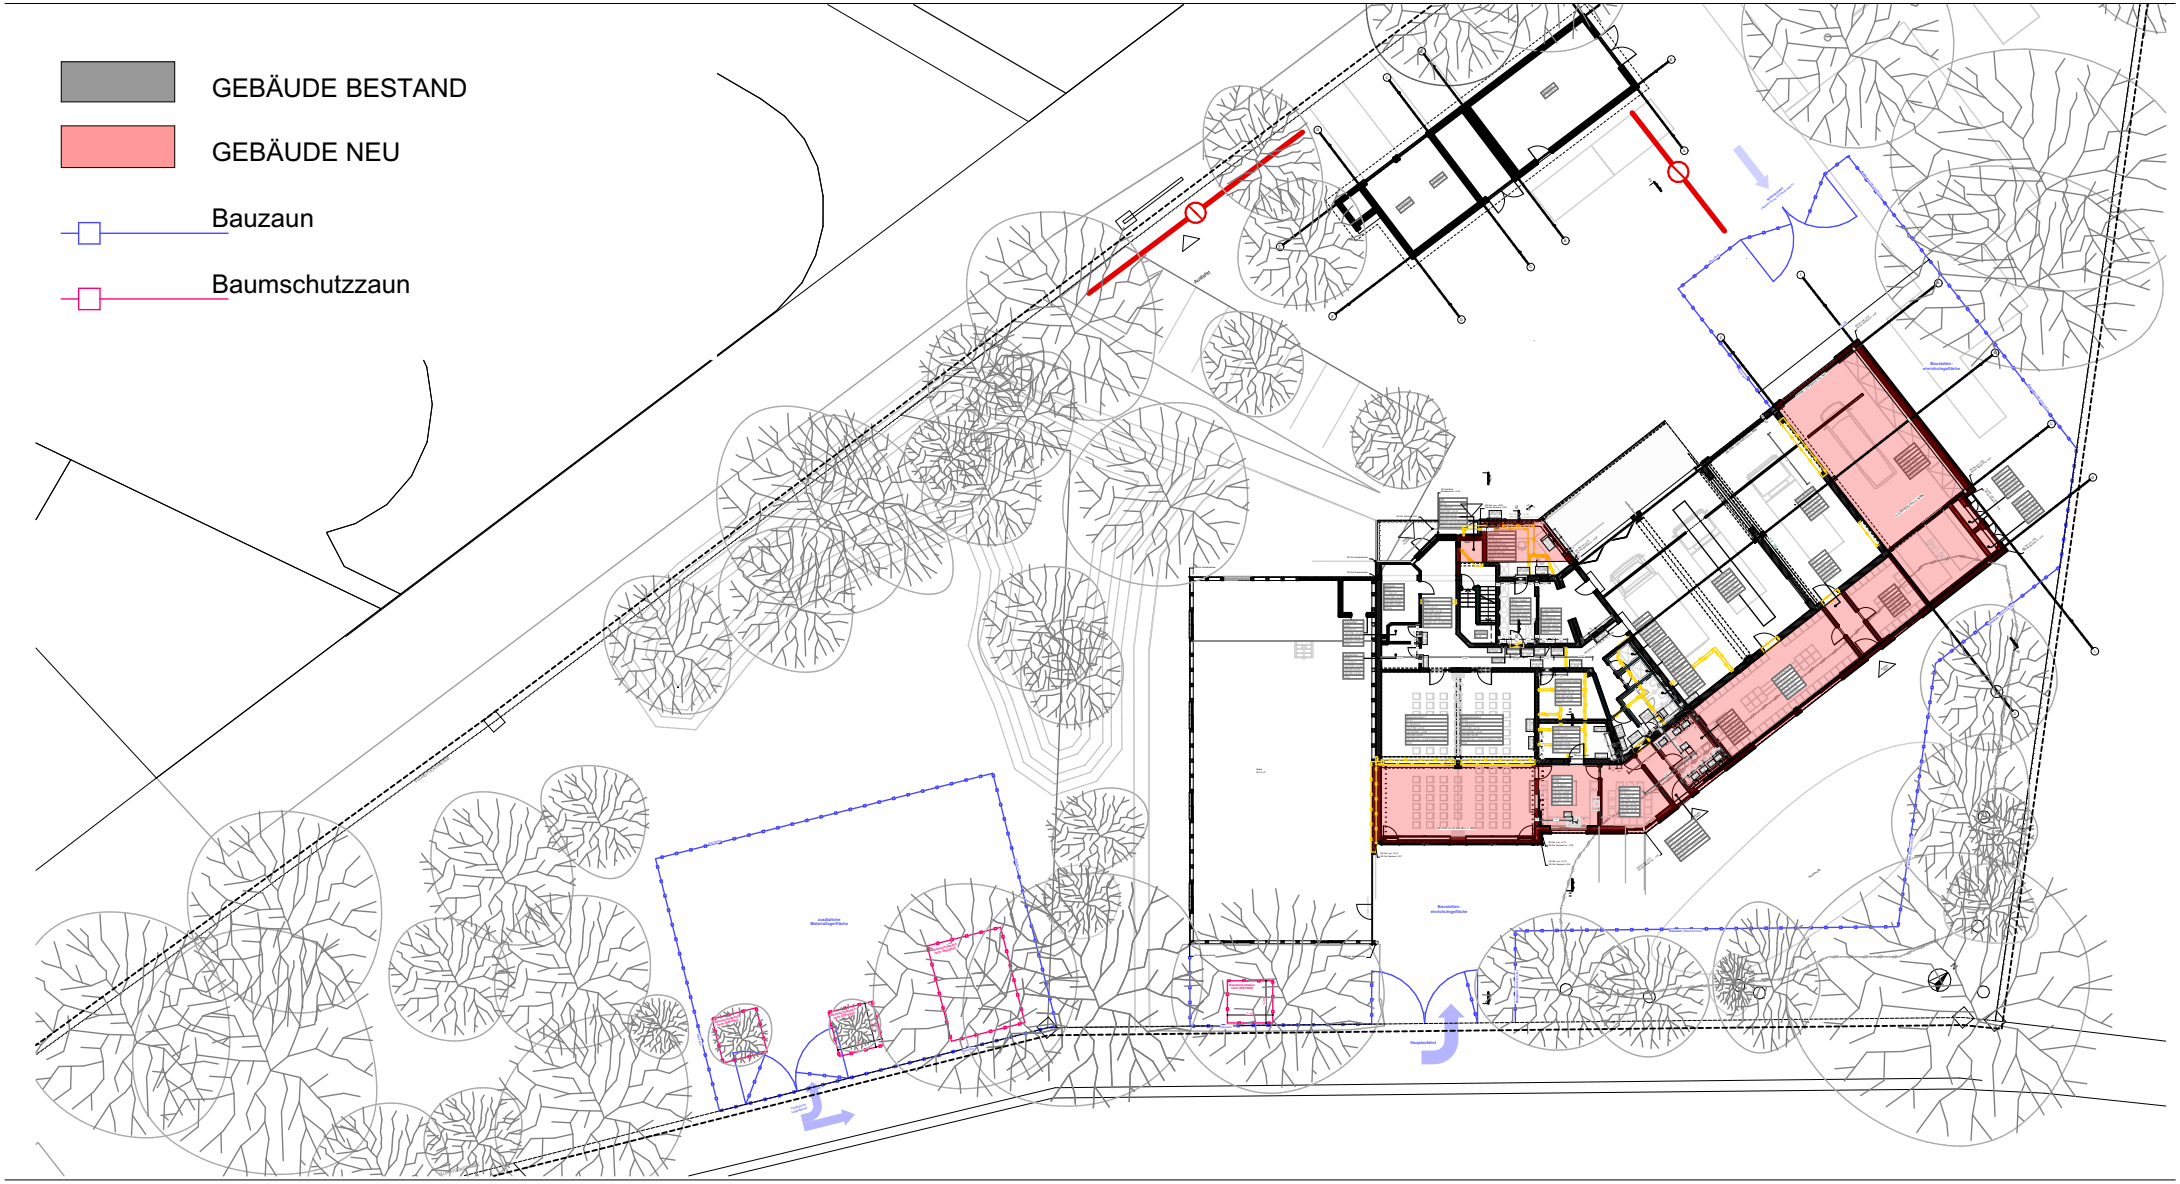
Stand: 16.05.2024