




Ansicht Mehrzweckhalle Geschirrlager Schleuse Spüle

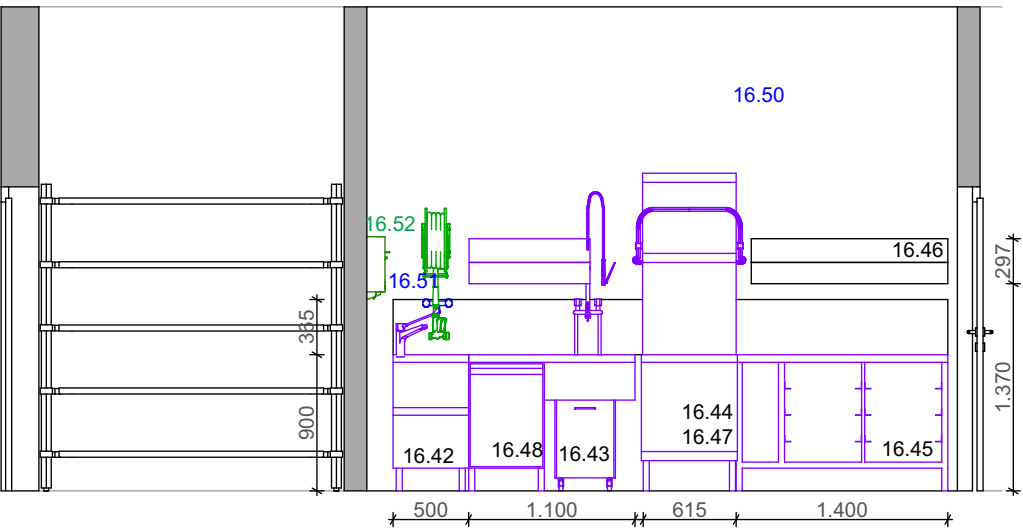


Ansicht Mehrzweckhalle Anlieferung

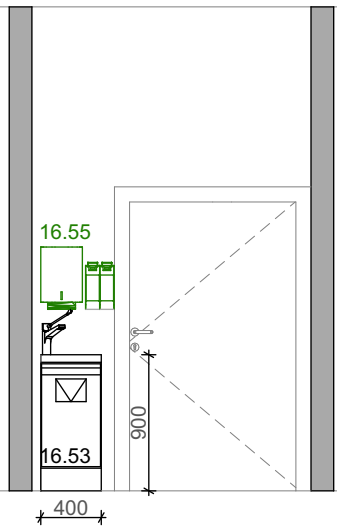


Mehrzweckhalle Spüle

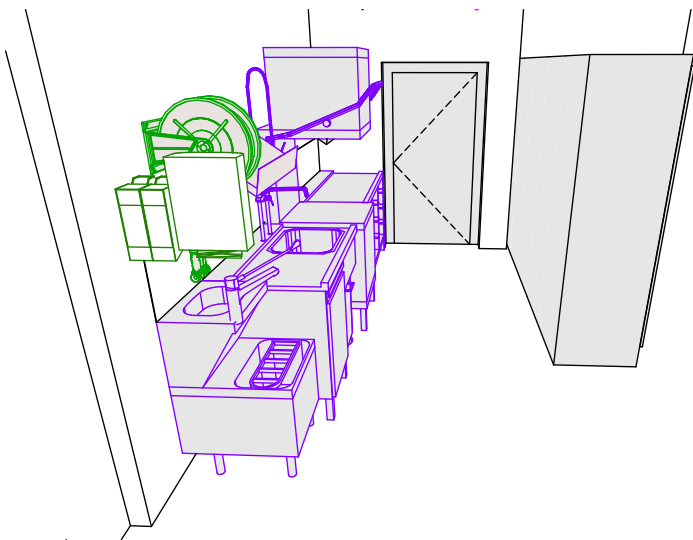

Mehrzweckhalle Lager

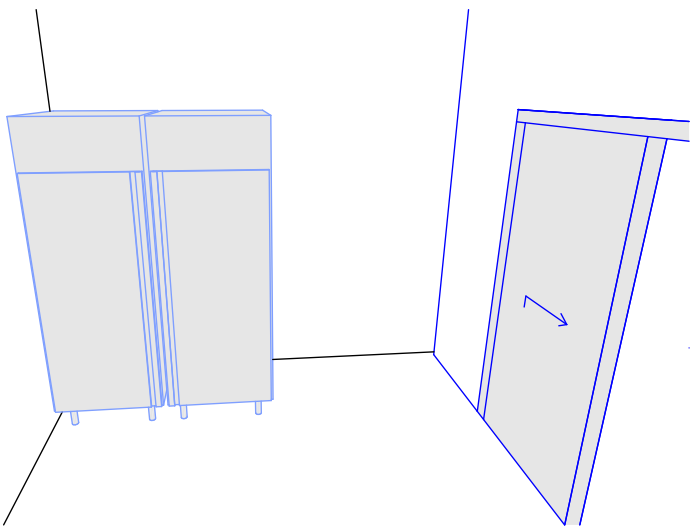

Ansicht Mehrzweckhalle Lager

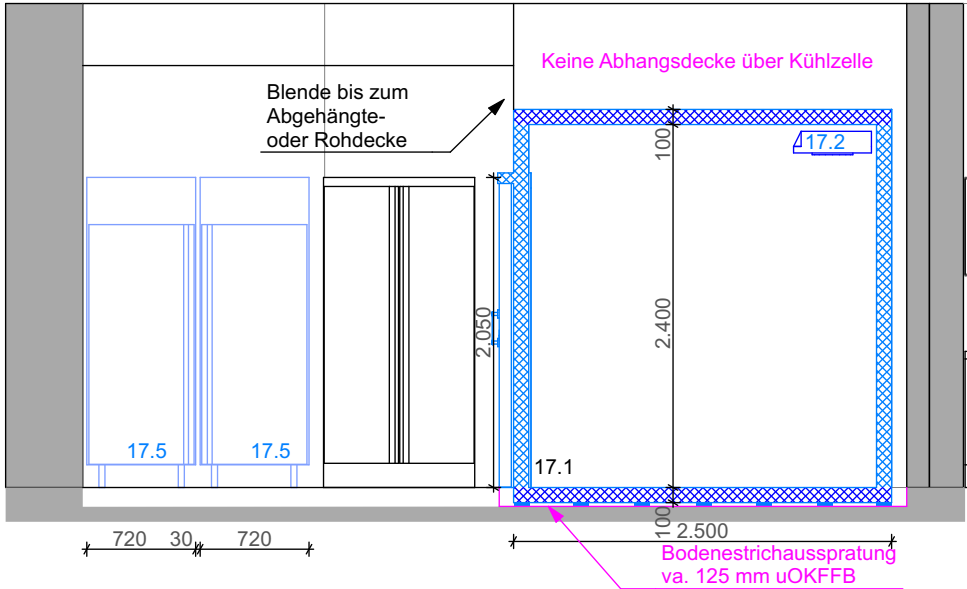

Wände, Fenster und Türen sind schematisch dargestellt

		<b>Schleuse</b>	
16 .39	1	Stück	Regale h= 2000mm, t=600mm
		<b>Geschirrlager</b>	
16 .40	5	Stück	Geschirrschrank 600 x 600 mm
16 .60	1	Stück	Sockelblende 150mm
		<b>Spüle</b>	
19 .6	1	Stück	Handwaschbeckenausgußkombination - Bestand
16 .42a	1	Stück	Papierhandtuch- und Seifenspender über HWB
19 .3	1	Stück	Zulauf Tisch mit Spülbecken ca. 600x400 mm inkl. Schlauchbrause, Flügeltürunterschrank absperbar und Einfahrnis für Abfallrolli ca. 1.700mm - Bestandsgerät
19 .1	1	Stück	Haubenspülmaschine - Bestandsgerät
19 .4	1	Stück	Ablauf Tisch ca. 1400 mm offen mit Korbschienen - Bestandsgerät
16 .46	1	Stück	Wandbord für Körbe ca. 1400 mm
19 .1	1	Stück	Enthärtungsmodul - - Bestandsgerät
16 .48	2	Stück	Fahrbarer Abfallbehälter - Bestandsgerät
16 .49		Stück	Bodeneinlauf / Rinne (HLS)
16 .50		Stück	Abluftshaube / Lüftungsdecke für Spülmaschine- HLS
16 .51		Stück	Schlauchwasseranschluss Wandarmatur
16 .52		Stück	Schlauchroller + Mikrosprayanlage
		<b>Anlieferung</b>	
16 .53	1	Stück	Handwaschbecken mit Unterbau
16 .41	1	Stück	Regal CNS 1.200 x 600 mm
16 .53a	1	Stück	Papierhandtuch- und Seifenspender über HWB
16 .54		Stück	Bodeneinlauf / Rinne (HLS)
16 .55		Stück	Schlauchwasseranschluss Wandarmatur
		<b>Lager</b>	
16 .56		Stück	Bodeneinlauf / Rinne (HLS)
16 .57		Stück	Schlauchwasseranschluss Wandarmatur

SCD\_XXXXSX\_KUE\_PBB\_5\_AN\_EG\_0\_A\_V\_02

PLAN-NR.  
LIEGENSCHAFT:  
**SCD**  
Schulcampus Deisenhofen

PROJEKT / BAUWERK:  
**Mensa, Lehrküche, Mehrzweckhalle**

PLANINHALT: **Ansichten Mehrzweckhale Spüle Lager Anlieferung**

PLANVERFASSER / PLANFERTIGER DER KÜCHENPLANUNG

BAUHERR:  
**Zweckverband Staatlich weiterführende Schulen  
im Süden des Landkreises München**

244  
PROJEKT-NR.

LEISTUNGSBEREICH:  
**Küchentechnik**

LEISTUNGSPHASE:  
**MZH**

MASSSTAB: **1:50**

ERSTELLER: STATUS: Freigabe  
INDEX: 02 DATUM: 05.02.2026