




Ansicht Ausgabe Bedienbereich

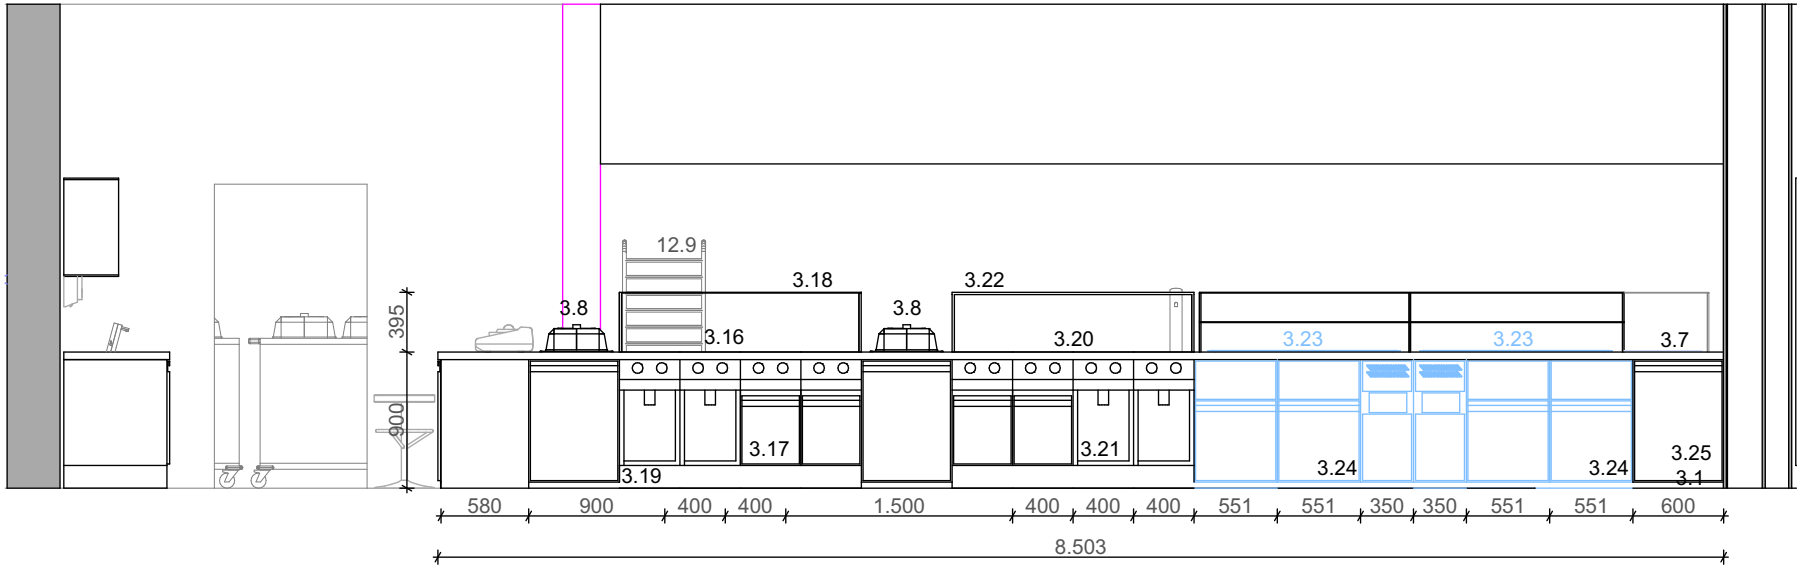


Ansicht Kasse

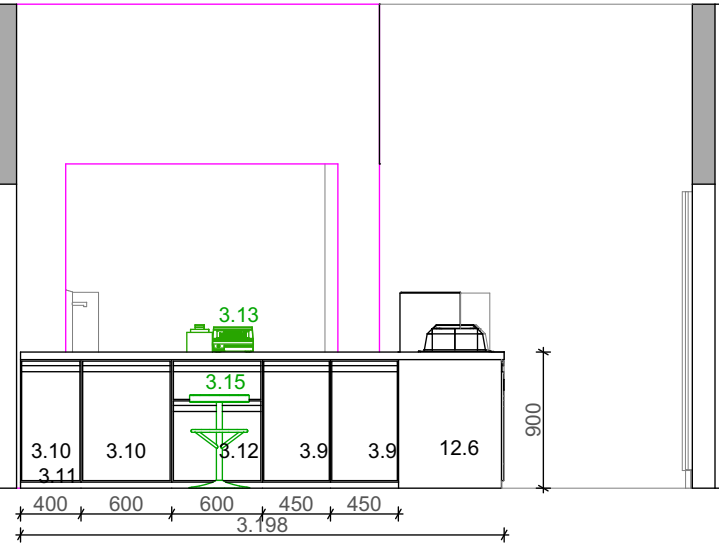


Ansicht Ausgabe Frontbereich

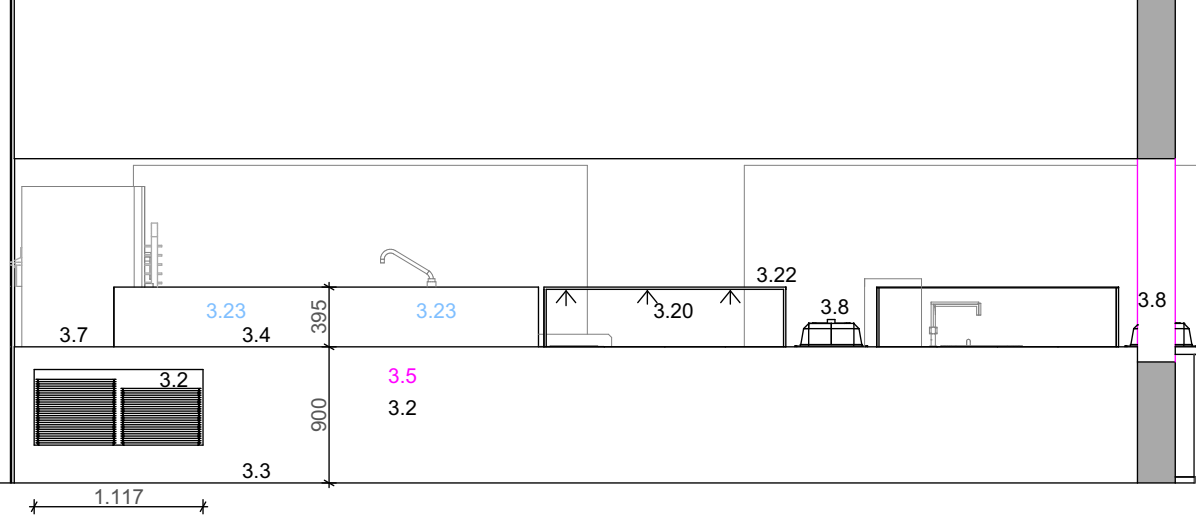


Ansicht Wasserbrunnen und Salatbar 1

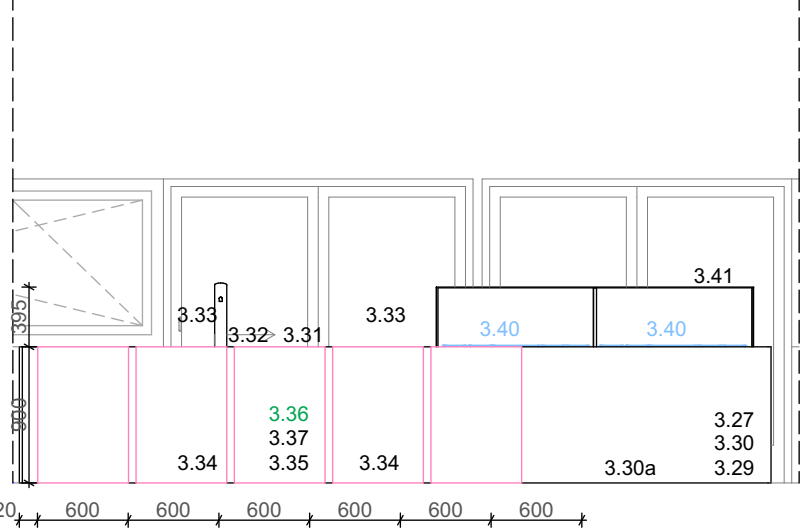


Ansicht Wasserbrunnen und Salatbar 2

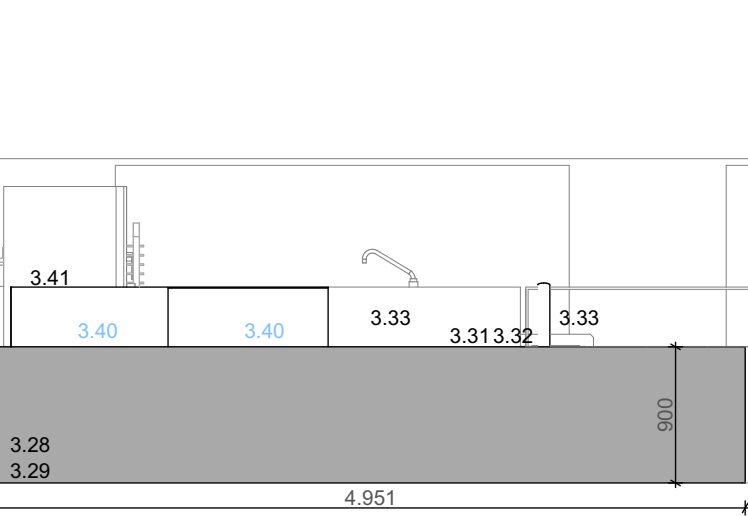


Kasse+Ausgabe

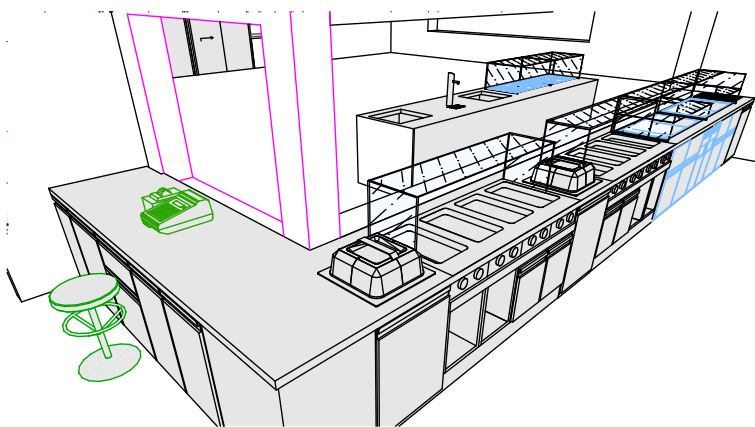

Ausgabe Rückbereich

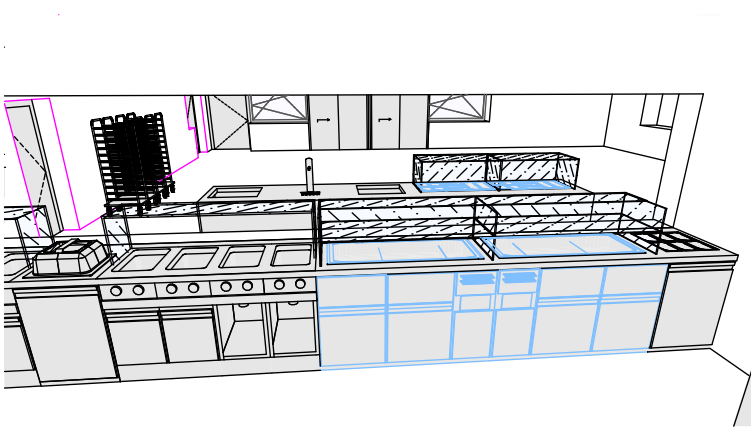

Ausgabe Salatbar+Wasserbrunnen

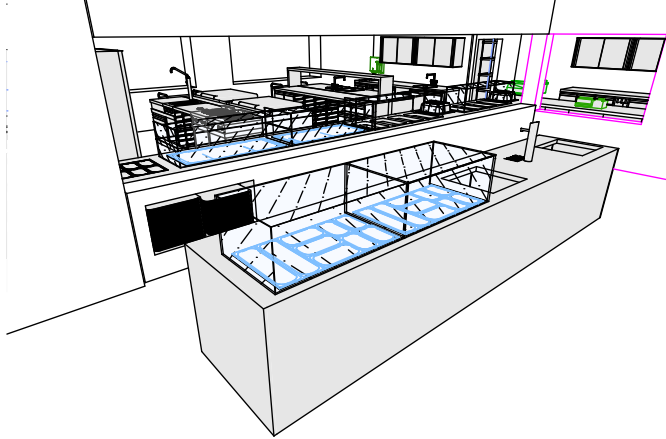

3		Ausgabe	
		Ausgabe und Kasse	
3 . 1	1	Stück	Thekenabdeckung mit Ausschnitten Tiefe ca. 800mm L-Form
3 . 4	1	Stück	Tablettrutsche Tiefe ca. 300mm
3 . 6	2	Stück	Tablettnischen
3 . 7	2	Stück	Besteckmulden mit Einsatz
		Kasse	
3 . 9	3	Stück	Unterschrank mit Flügeltür Fach 400mm
3 . 10	1	Stück	Unterschrank mit Flügeltür Fach 600mm unter Besteckmulde
3 . 11	1	Stück	Sockelblende
3 . 12	1	Stück	Unterbau Kasse mit Auszug/Tür etc
3 . 13	1	Stück	Kasse/Terminal/Screen/Drucker etc
3 . 14	1	Stück	Waage
3 . 15	1	Stück	Stuhl/Stehhocker
		Ausgabe	
3 . 8	2	Stück	Einbautellerspender
3 . 16	1	Stück	Warmausgabe - 4x Bain Marie GN 1/1
3 . 17	1	Stück	Warmausgabe - Unterbau offen+ Instfach mit Schalterblende
3 . 18	1	Stück	Warmausgabe - Hustenschutz + Wärmebord + Beleuchtung
3 . 19	1	Stück	Sockelblende - L-Form inkl Kasse
3 . 20	1	Stück	Warmausgabe - 4x Bain Marie GN 1/1
3 . 21	1	Stück	Warmausgabe - Unterbau offen+ Instfach mit Schalterblende
3 . 22	1	Stück	Warmausgabe - Hustenschutz + Wärmebord + Beleuchtung
3 . 23	2	Stück	Kühlvitrine GN 4/1 - zentralgekühlt
3 . 24	2	Stück	Kühlunterbau unter Kühlvitrine inkl. Installationsfach - zentralgekühlt
		Wasserbrunnen und Salatbar allgemein	
3 . 25	1	Stück	Unterschrank mit Flügeltür und Blende Fach 600mm
3 . 27	1	Stück	Thekenabdeckung
3 . 28	1	Stück	Thekenfront + Konstruktion mit Einbauten Höhe ca. 900mm - Wasserbrunnen
3 . 31	1	Stück	Zapfhahn - Wasserbar
3 . 32	1	Stück	Tropfwanne mit AW-Anschluß
3 . 33	2	Stück	Gläserregal/Korbspender für Gläser
3 . 34	2	Stück	Unterschrank Gläserkörbe
3 . 35	1	Stück	Unterschrank Installation Wasserbar/ Wasserfilter/Co2
3 . 36	1	Stück	Warmkarbonisator für Wasser - Untertischgerät
3 . 37	1	Stück	Durchlaufkühler für Wasser - Untertischgerät -zentralgekühlt
3 . 38	1	Stück	Wasserfilter+Co2-Flasche für Wasseraufbereitung
		Salatbar	
3 . 40	2	Stück	Kühlwanne GN 4/1 - zentralgekühlt
3 . 41	2	Stück	Hustenschutz + Beleuchtung
3 . 42	2	Stück	Unterschrank Revisionschrank Kälte etc
		Rückgabestationen	
3 . 43			Rückgabewägen - siehe fahrbare Wägen

SCD_XXMXX_KUE_PBB_5_AN_02_1_0_V_02

PLAN-NR.

LIEGENSCHAFT:

SCD

PROJEKT / BAUWERK:

Schulcampus Deisenhofen

PLANINHALT: Ansichten Mensa Küche Ausgabe

PLANVERFASSER / PLANFERTIGER DER KÜCHENPLANUNG

BAUHERR:

Zweckverband Staatlich weiterführende Schulen
im Süden des Landkreises München

LEISTUNGSBEREICH:

Küchentechnik

LEISTUNGSPHASE:

Mensa

MASSSTAB: 1:50

ERSTELLER:

INDEX: 02

STATUS: Freigabe

DATUM: 05.02.2026

244

PROJEKT-NR.

Wände, Fenster und Türen sind schematisch dargestellt