




Ansicht Lager 2

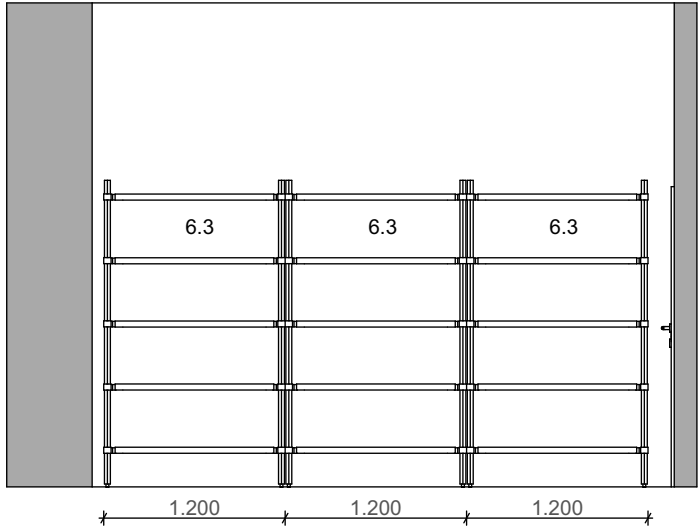


Ansicht Lager 3

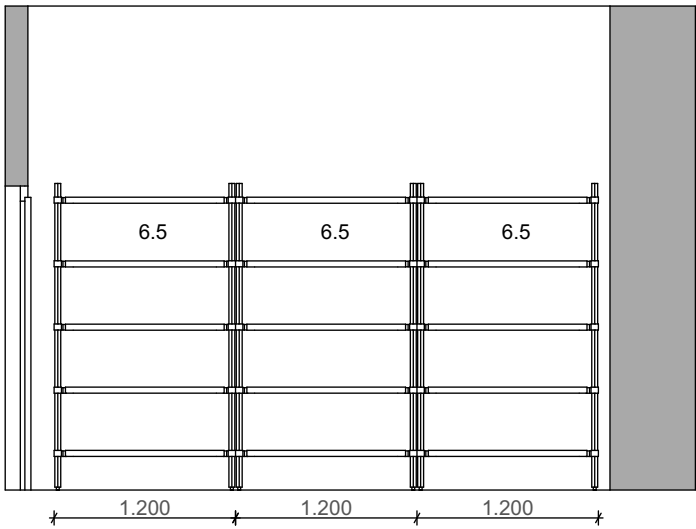

Ansicht Lager 1

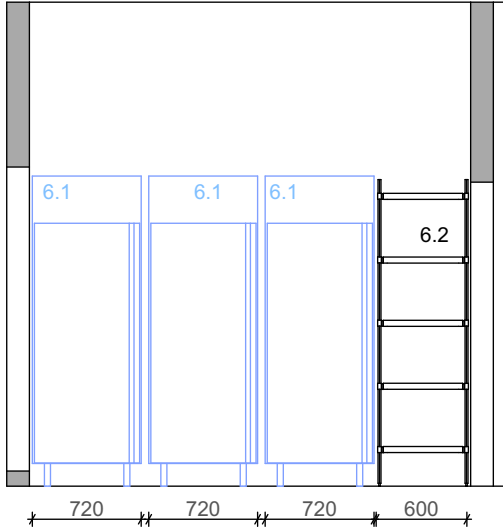


Ansicht Anlieferung

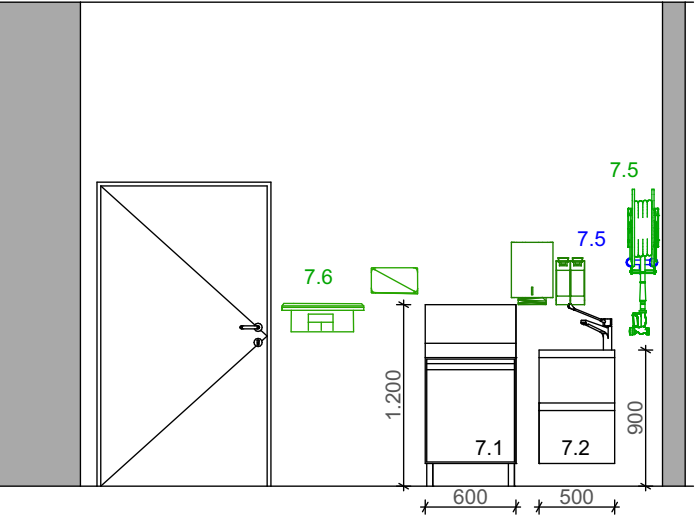

6 Lager			
Lager 1			
6 . 1	3	Stück	Kühlschrank GN 2/1, 1 Zone - zentralgekühlt
6 . 2	1	Stück	Regale h= 1800mm, t=600mm
Lager 2 Getränke			
6 . 3	3	Stück	Regale h= 1800mm, t=600mm
6 . 4		Stück	Bodeneinlauf / Rinne (HLS)
Lager 3			
6 . 5	6	Stück	Regale h= 1800mm, t=600mm
7 Anlieferung			
7 . 1	1	Stück	Stehpult zur Warenprüfung oder offener Arbeitstisch 1000mm
7 . 2	1	Stück	Handwaschbeckenausgußkombiantion
7 . 3		Stück	Schlauchwasseranschluss Wandarmatur (HLS)
7 . 4		Stück	Bodeneinlauf / Rinne (HLS) als Wagenwaschplatz
7 . 5	1	Stück	Schlauchroller + Mikrospryanlage
7 . 6	1	Stück	Wandwaage
Warenannahme - Büro			
7 . 7		Stück	Warenwirtschaftssystem /Abrechnungssystem

Schnitt Kühlzellenkombination

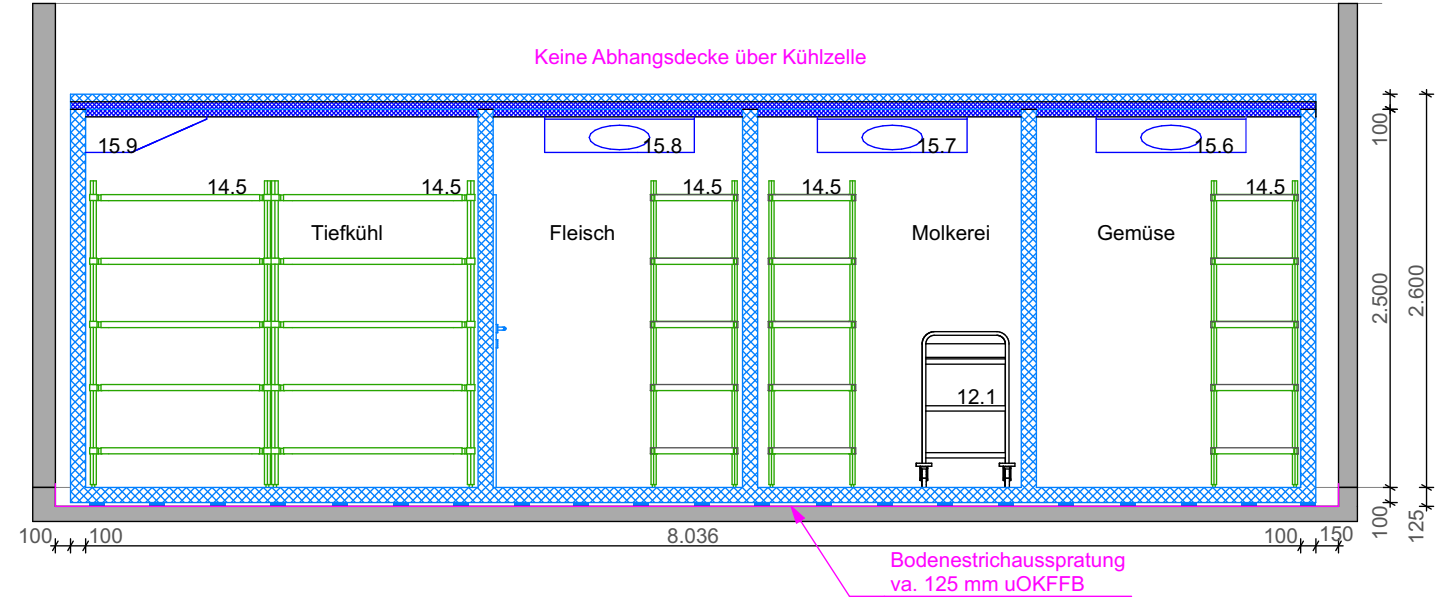

SCD_XXMXX_KUE_PBB_5_AN_05_1_0_V_02		244
PLAN-NR.		PROJEKT-NR.
LIEGENSCHAFT:	LEISTUNGSBEREICH:	
SCD	Küchentechnik	
Schulcampus Deisenhofen		
PROJEKT / BAUWERK:	LEISTUNGSPHASE:	
Mensa, Lehrküche, Mehrzweckhalle	Mensa	
PLANINHALT: Ansichten Mensa Küche Lager + Kühlzellenkombination	MASSSTAB: 1:50	
PLANVERFASSER / PLANFERTIGER DER KÜCHENPLANUNG	ERSTELLER:	STATUS: Freigabe
	INDEX: 02	DATUM: 05.02.2026
BAUHERR:		
Zweckverband Staatlich weiterführende Schulen		
im Süden des Landkreises München		

Wände, Fenster und Türen sind schematisch dargestellt