


# Anschlussdetail Boden für Kühlzelle Pos. 21.02

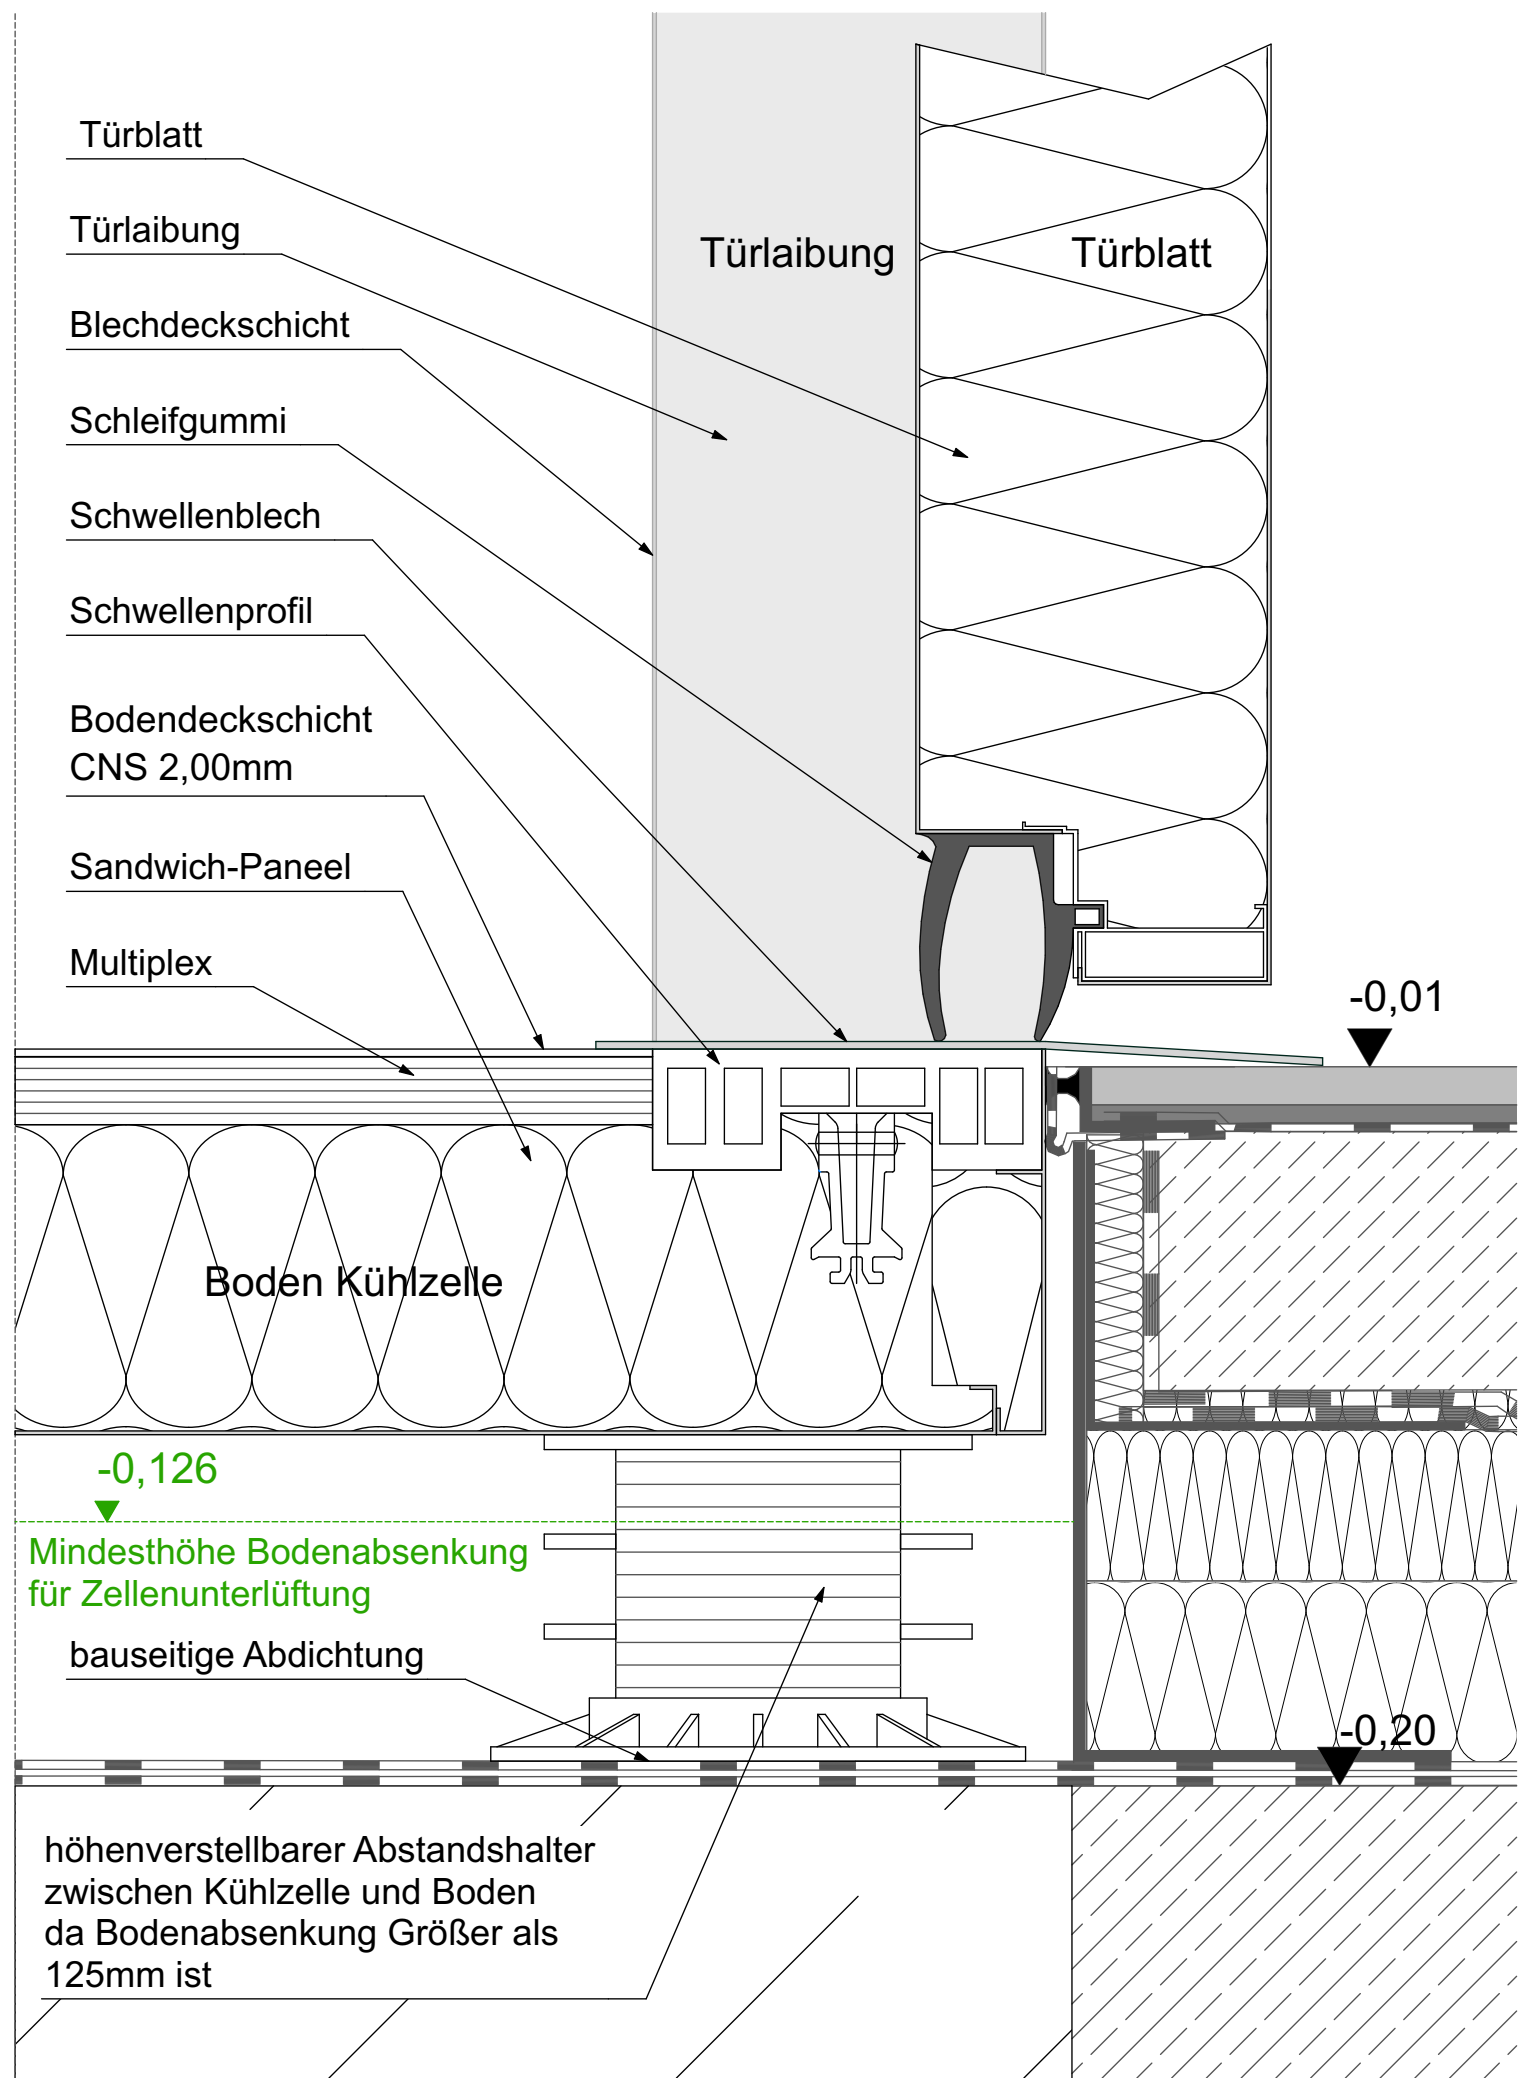

SCD\_XXXMXX\_KUE\_PBB\_5\_DT\_IA\_21021\_0\_V\_02

PLAN-NR.

LIEGENSCHAFT:

SCD

Schulcampus Deisenhofen

PROJEKT / BAUWERK:

Mensa, Lehrküche, Mehrzweckhalle

PLANINHALT: Detail\_01\_Anschluss Tür Kühlzelle Fertigboden

PLANVERFASSEN / PLANFERTIGER DER KÜCHENPLANUNG

BAUHERR:

Zweckverband Staatlich weiterführende Schulen  
im Süden des Landkreises München

244

PROJEKT-NR.

LEISTUNGSBEREICH:

Küchentechnik

LEISTUNGSPHASE:

Mensa

MASSSTAB: 1:2

ERSTELLER:

INDEX:02

STATUS: Abgabe

DATUM: 05.02.2026