




Ansicht Mehrzweckhalle Vorbereitung

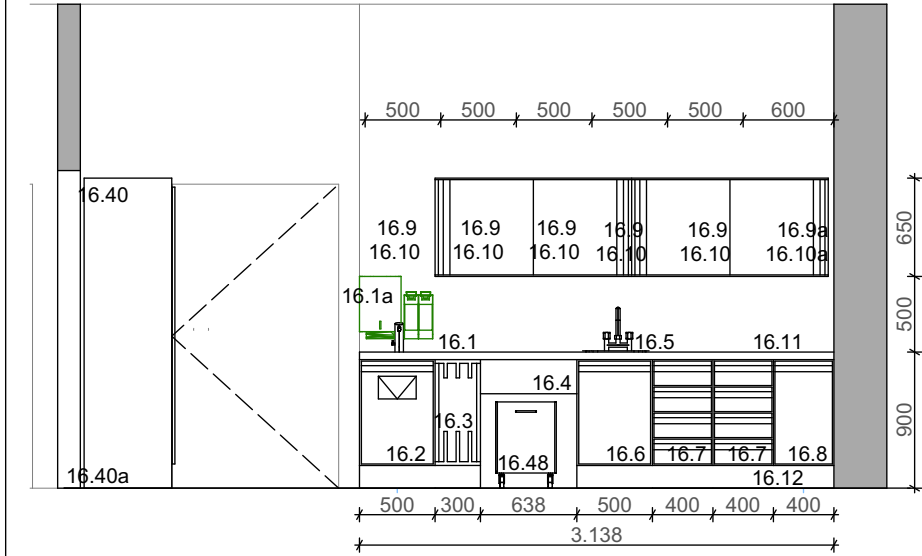


Mehrzweckhalle Vorbereitung

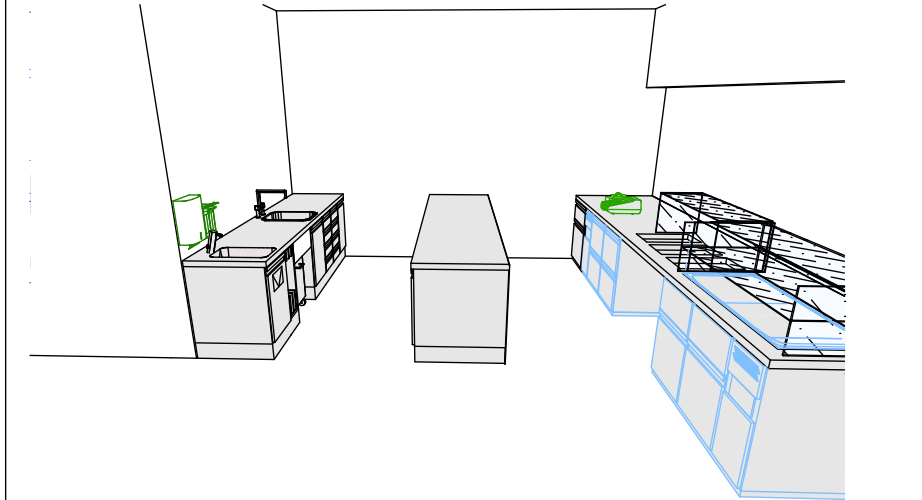


Ansicht Mehrzweckhalle Ausgabe Frontbereich

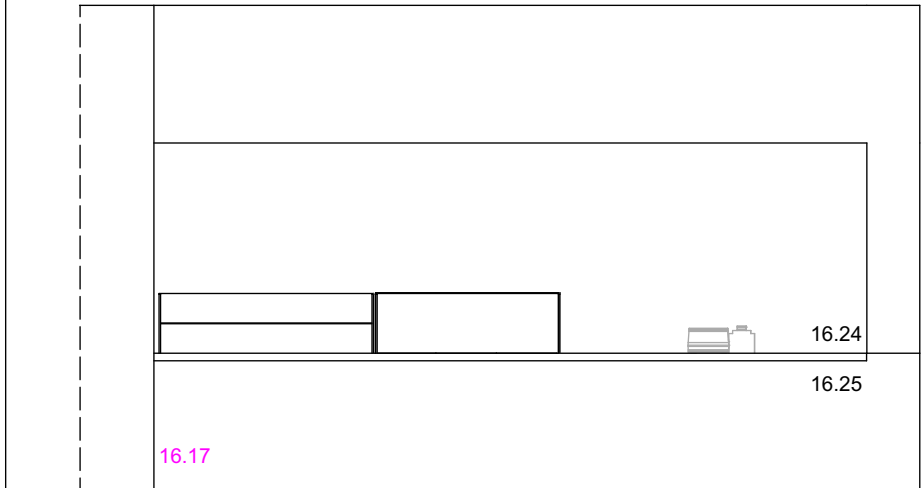


Ansicht Mehrzweckhalle Produktion

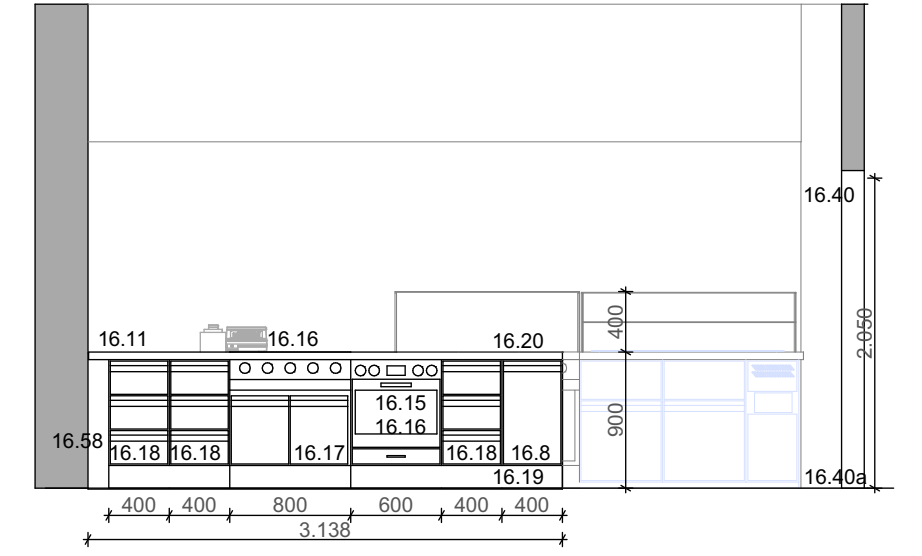


Mehrzweckhalle Ausgabe

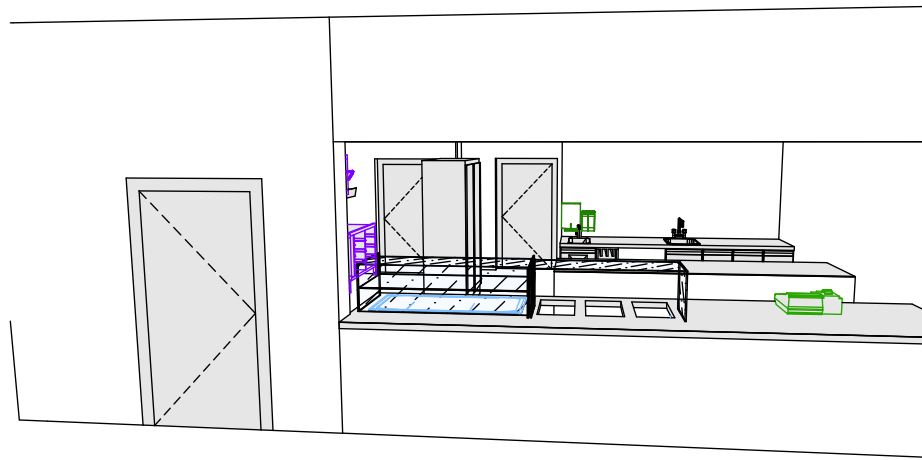

Ansicht Mehrzweckhalle Ausgabe

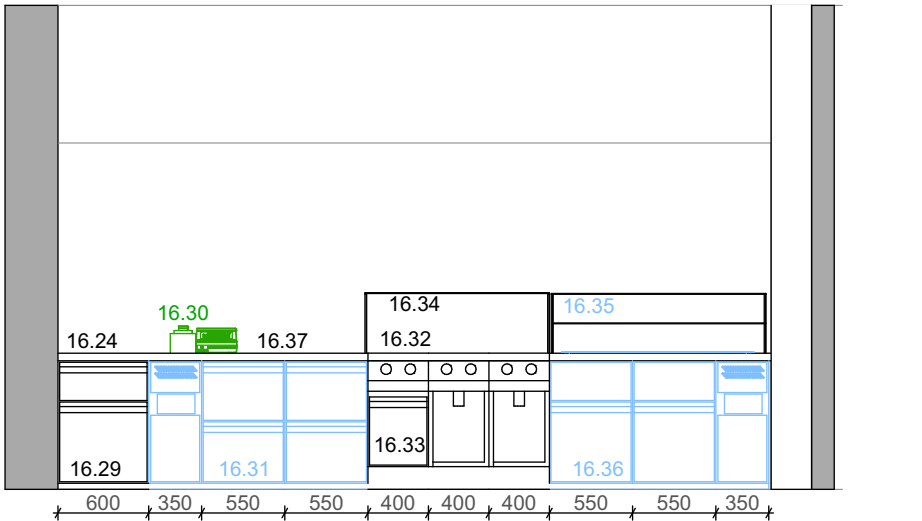

Ansicht Mehrzweckhalle Geschierlager

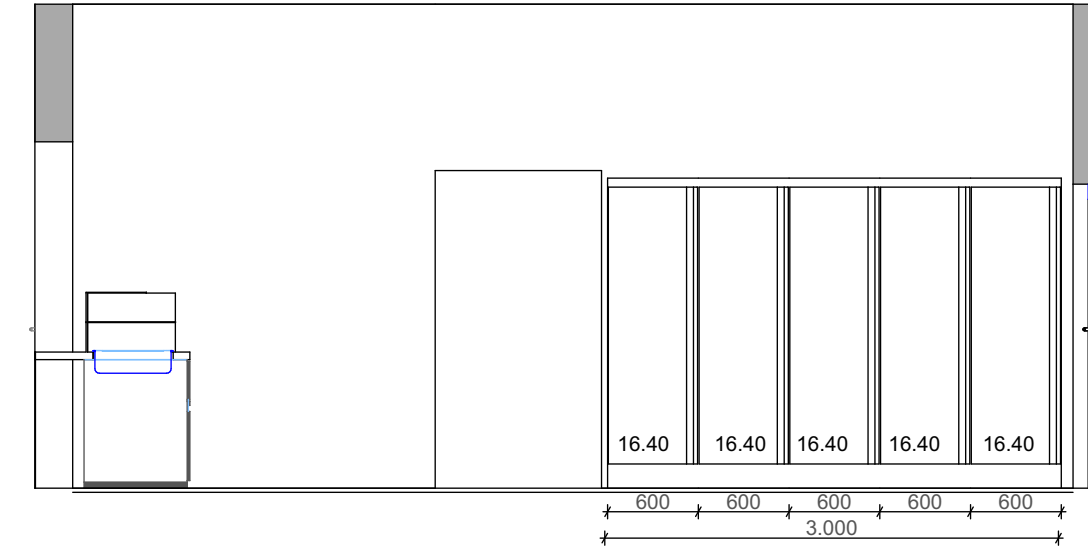

Kücheneinrichtung Mehrzweckhalle

alle CNS-Möbel H2

16 Vorbereitung			
16 .1	1	Stück	Handwaschbecken mit Sensor Armatur
16 .1a	1	Stück	Papierhandtuch- und Seifenspender über HWB
16 .2	1	Stück	Unterbau HWB mit Klappe 400mm + Standort: Wasserenthärtung
16 .3	1	Stück	Unterbau für Schneidbretter 300mm
16 .4	1	Stück	Einfahrnische 500mm
16 .5	1	Stück	Becken inkl. Mischbatterie+Abtropffläche
16 .6	1	Stück	Spülenunterschrank mit Tür ca. 500 mm
16 .7	2	Stück	Unterschrank mit 4 Auszügen, neutral ca. 400 mm
16 .8	1	Stück	Unterschrank mit Flügeltür 400mm
16 .9	2	Stück	Hängeschrank mit Schiebetüre 1300 mm
16 .10	2	Stück	Beleuchtung Hängeschrank
16 .11	1	Stück	Arbeitsplatte CNS Tiefe ca. 700 mm
16 .12	1	Stück	Sockelblende 150mm
Produktion			
16 .14	1	Stück	Unterschrank mit Flügeltür 400mm
16 .13	1	Stück	Unterschrank mit 3 Auszügen, neutral ca. 400 mm
16 .15	1	Stück	Haushaltsbackofen inkl. Unterschrank
16 .16	1	Stück	Induktionskochfeld 4 Platten
16 .17	1	Stück	Unterschrank unter Ceranfeld mit Tür und Schalterblende ca. 1000 mm
16 .18	2	Stück	Unterschrank mit 3 Auszügen, neutral ca. 400 mm
16 .19	3,2	lfm	Arbeitsplatte CNS Tiefe ca. 800 mm
16 .20	7,1	lfm	Sockelblende 150mm
16 .21	3	Stück	Blende
16 .22		Stück	Haube über Kochfeld
16 .23		Stück	Bodeneinlauf / Rinne (HLS)
16 .58	1	Stück	Blende
16 .59	1	Stück	Rückwandverkleidung
Ausgabe			
16 .24	1	Stück	Thekenabdeckung CNS 1000 mm
16 .29	1	Stck	Unterschrank mit Flügeltür und Schublade als Kassenschrank 600
16 .30	1	Stück	Kasse/Terminal/Screen/Drucker etc
16 .31	1	Stück	Kühlunterbau - 2 Abteile + Instfach - zentralgekühlt
16 .32	1	Stück	Warmausgabe - 3x Bain Marie GN 1/1
16 .33	1	Stück	Warmausgabe - Unterbau offen+ Instfach mit Schalterblende
16 .34	1	Stück	Warmausgabe - Hustenschutz + Wärmebord + Beleuchtung
16 .35	1	Stück	Kühlvitrine GN 3/1mit Unterbau + Instfach - zentralgekühlt
16 .36	1	Stück	Kühlunterbau unter Vitrine - zentralgekühlt

SCD_XXXXSX_KUE_PBB_5_AN_EG_0_0_V_02

PLAN-NR. 244

LIEGENSCHAFT: SCD

PROJEKT / BAUWERK: Schulcampus Deisenhofen

PLANINHALT: Ansichten Mehrzweckhale Küche

PLANVERFASSEN / PLANFERTIGER DER KÜCHENPLANUNG

BAUHERR: Zweckverband Staatlich weiterführende Schulen im Süden des Landkreises München

LEISTUNGSBEREICH: Küchentechnik

LEISTUNGSPHASE: MZH

MASSSTAB: 1:50

ERSTELLER: STATUS: Freigabe

INDEX: 02 DATUM: 05.02.2026