


CO2 - Überwachung - Leitungsschema - MZH

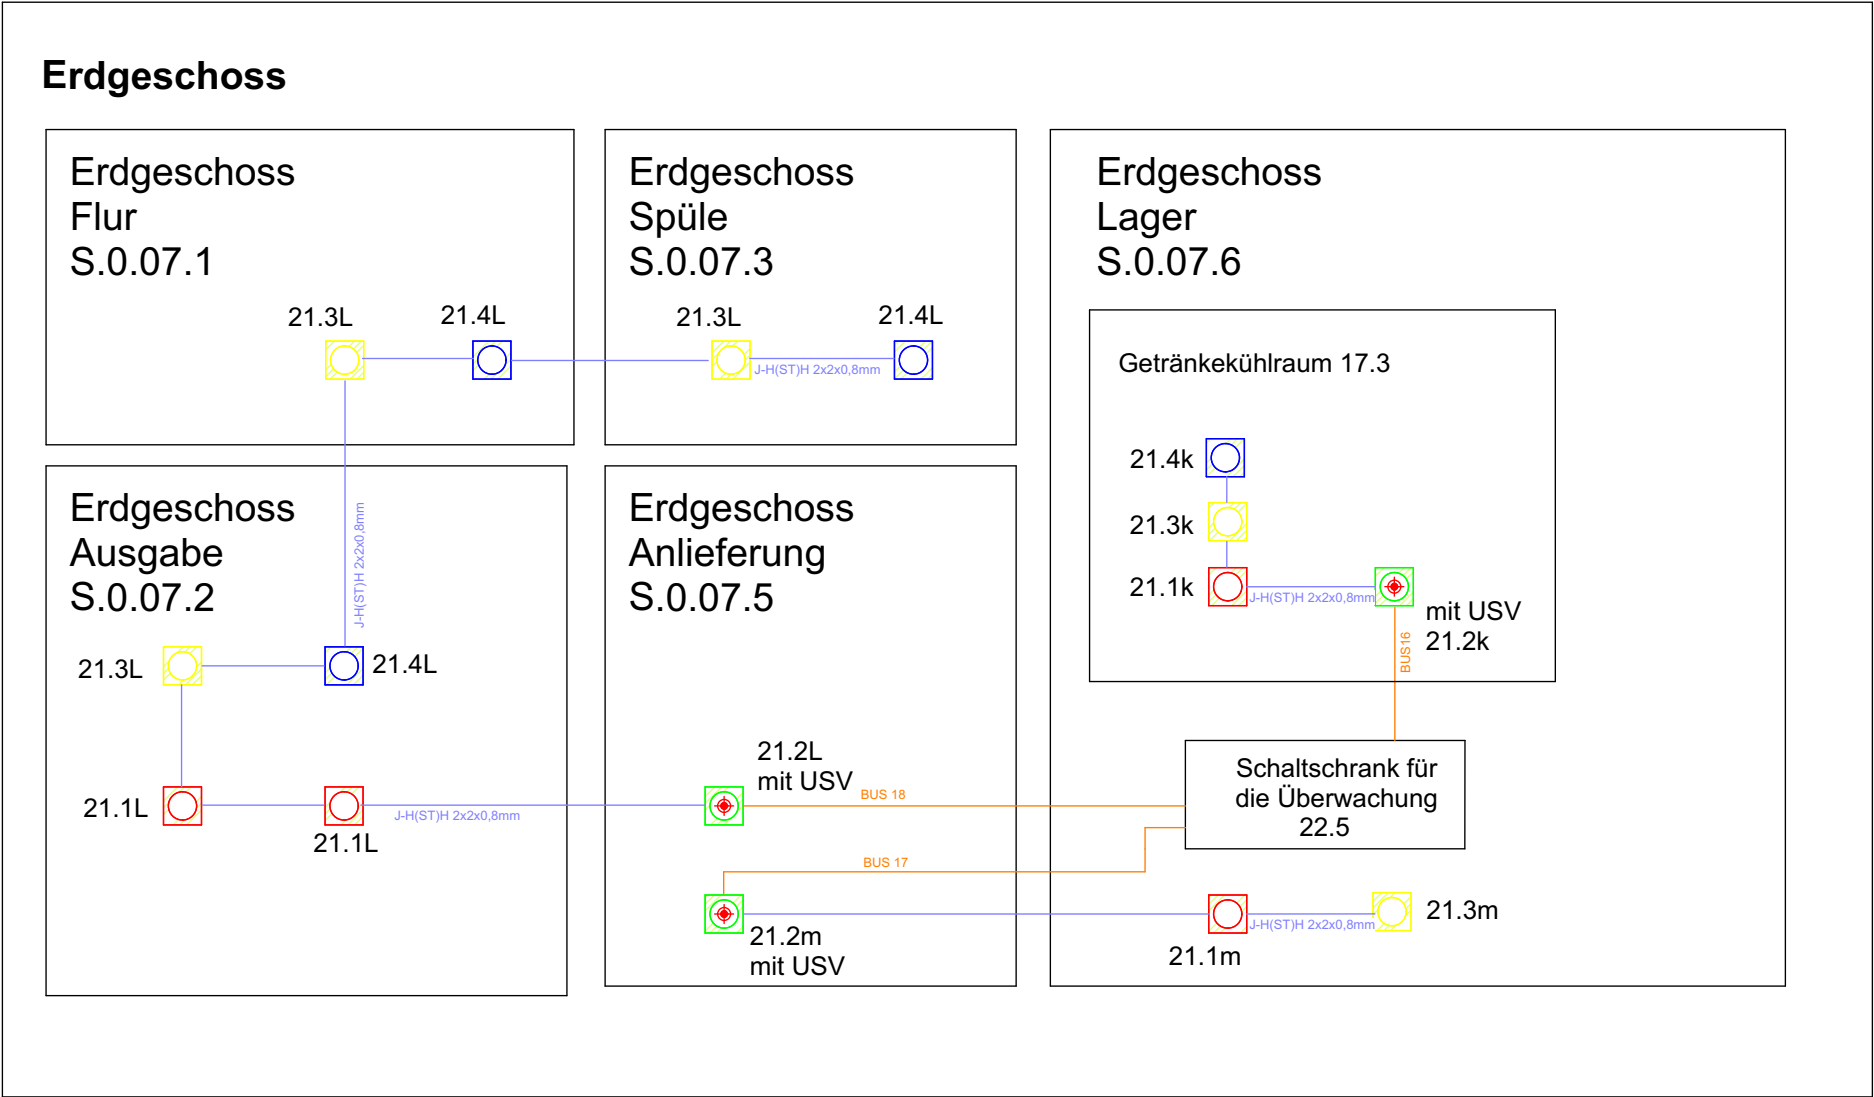

- Brandschott / Promatkoffer
- Sensoreinheit / Gasfühler CO2 - 21.1
- Warneinheit / Gaswarngerät CO2 - 21.2
- Signaleinheit / Blitzlichtleuchte CO2 - 21.3
- Hupe oder Geräuschalarmierung - 21.4
- Leuchtschild CO2 - 21.5
- Tableau - 21.7
- Sensor-BUS + Strom - Leitung J-H(ST)H 2x2x0,8mm
- BUS - Leitung

SCD_XXXXSX_KUE_PBB_5_GR_DT_0_0_V_02

244

PLAN-NR.

PROJEKT-NR.

LIEGENSCHAFT:

LEISTUNGSBEREICH:

SCD
Schulcampus Deisenhofen

Küchentechnik

PROJEKT / BAUWERK:

LEISTUNGSPHASE:

Mensa, Lehrküche, Mehrzweckhalle

MZH

PLANINHALT: **Schema CO2-Überwachung**

MASSSTAB: **1:50**

PLANVERFASSER / PLANFERTIGER DER KÜCHENPLANUNG

ERSTELLER:

STATUS: Freigabe

INDEX: 02

DATUM: 05.02.2026

BAUHERR:

**Zweckverband Staatlich weiterführende Schulen
im Süden des Landkreises München**