


# Kälteschema - MZH

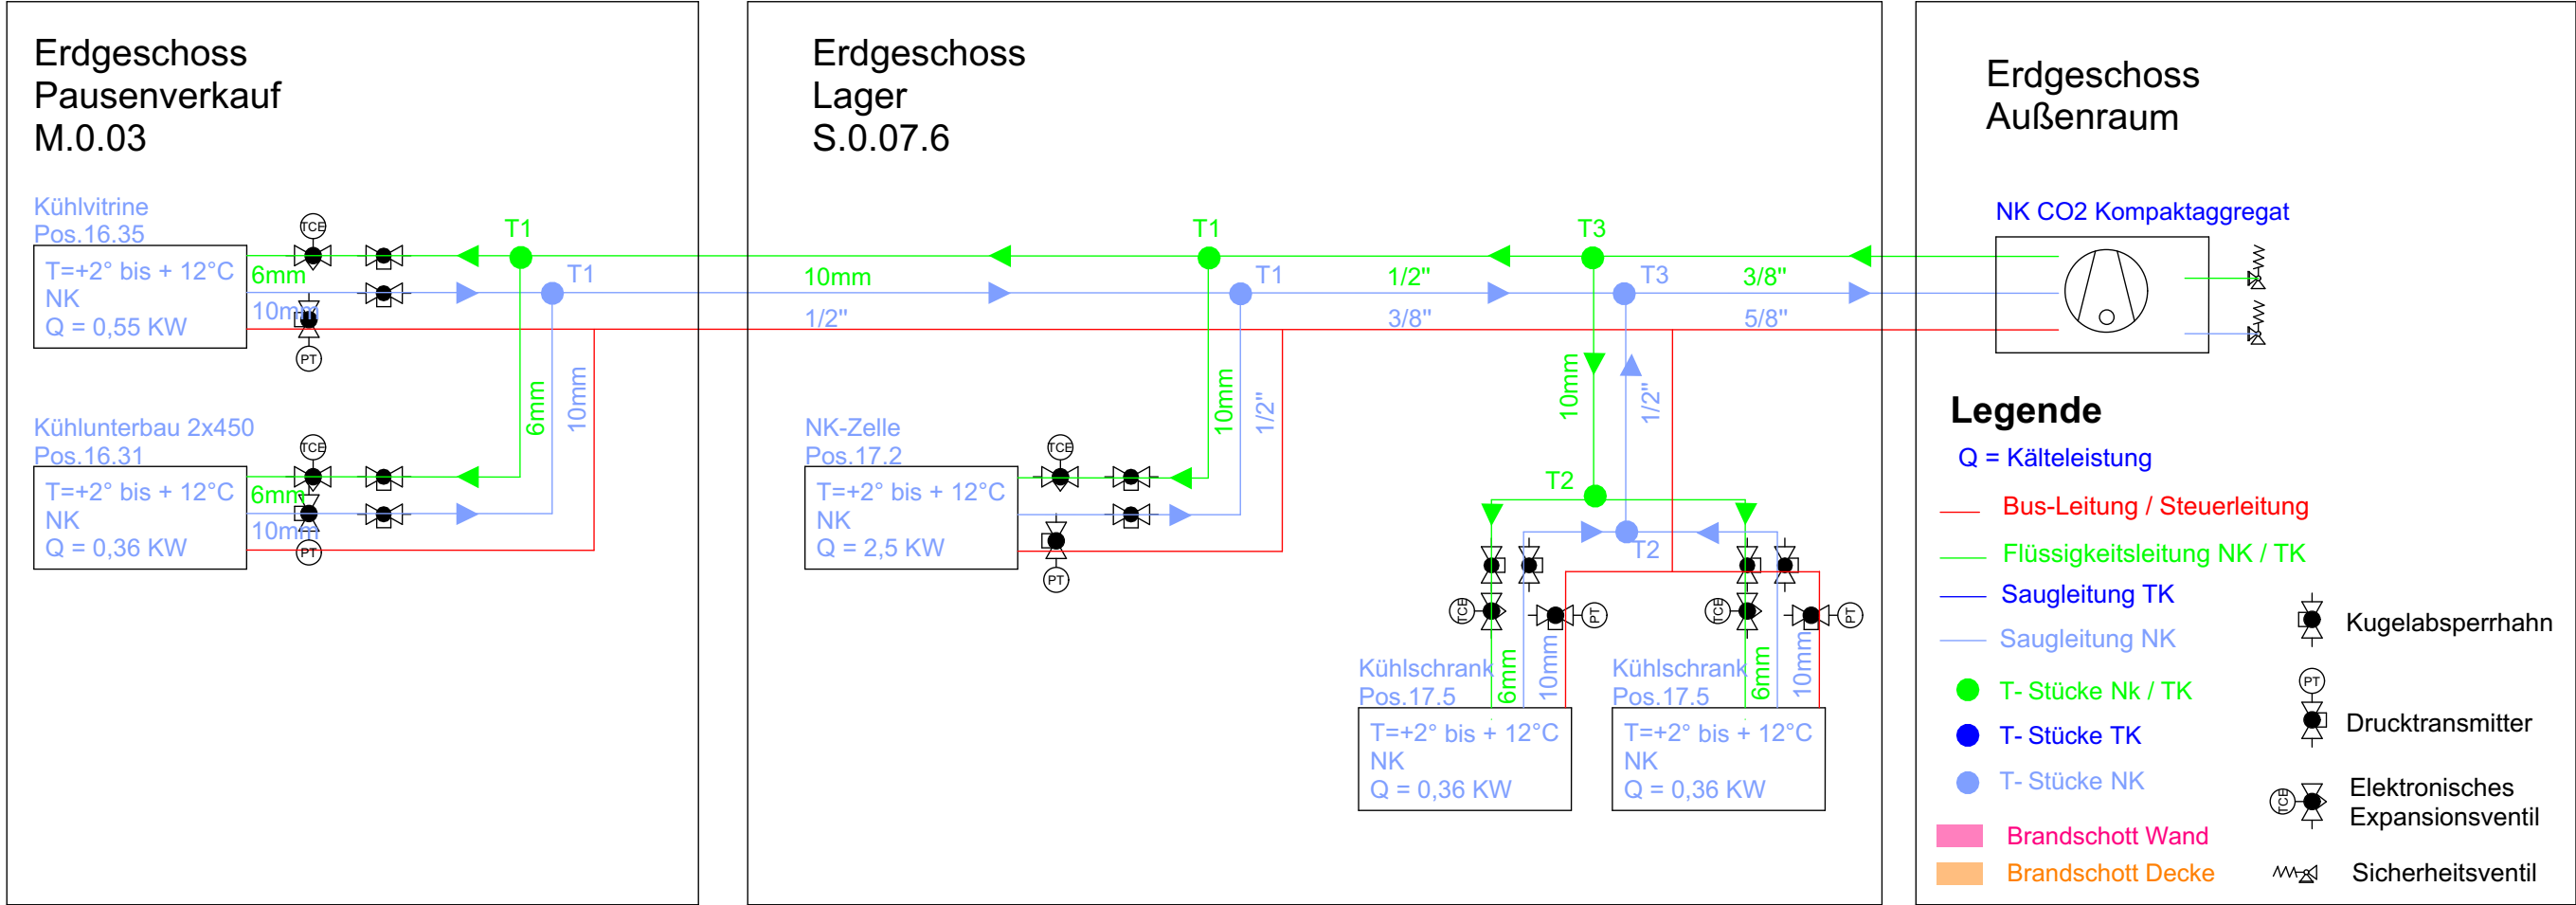

SCD\_XXXXSX\_KUE\_PBB\_5\_GR\_DT\_1\_0\_V\_00

PLAN-NR.

LIEGENSCHAFT:

**SCD**  
Schulcampus Deisenhofen

PROJEKT / BAUWERK:

**Mensa, Lehrküche, Mehrzweckhalle**

PLANINHALT: **Kälteschema**

PLANVERFASSER / PLANFERTIGER DER KÜCHENPLANUNG

BAUHERR:

**Zweckverband Staatlich weiterführende Schulen**  
im Süden des Landkreises München

LEISTUNGSBEREICH:

**Küchentechnik**

LEISTUNGSPHASE:

**Mensa**

MASSSTAB: **1:50**

ERSTELLER:

INDEX: 00

STATUS: Freigabe

DATUM: 05.02.2026

**244**

PROJEKT-NR.