




Ansicht Produktion 1

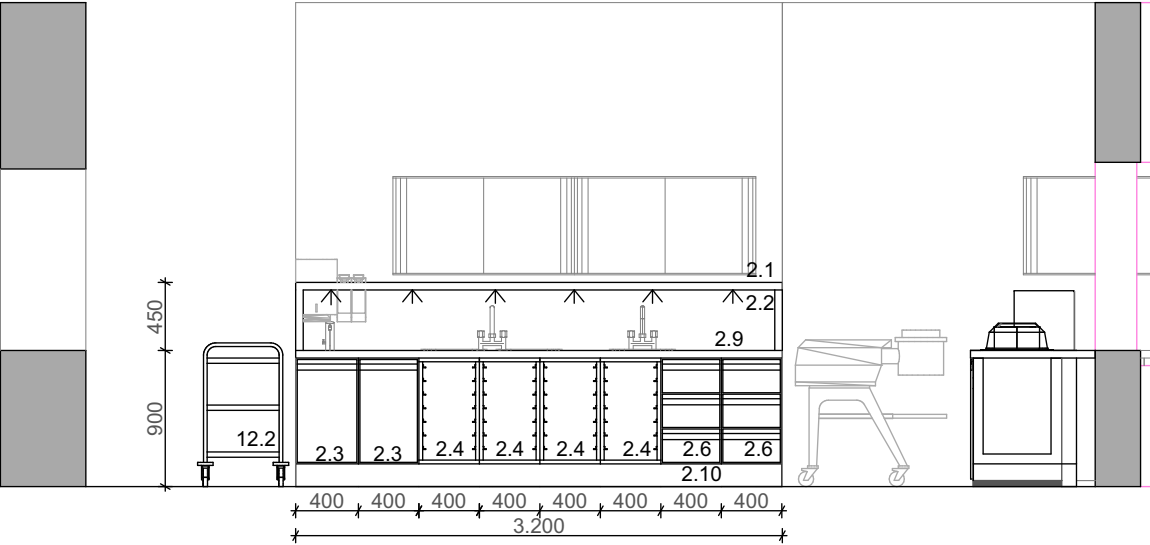


Ansicht Produktion 2

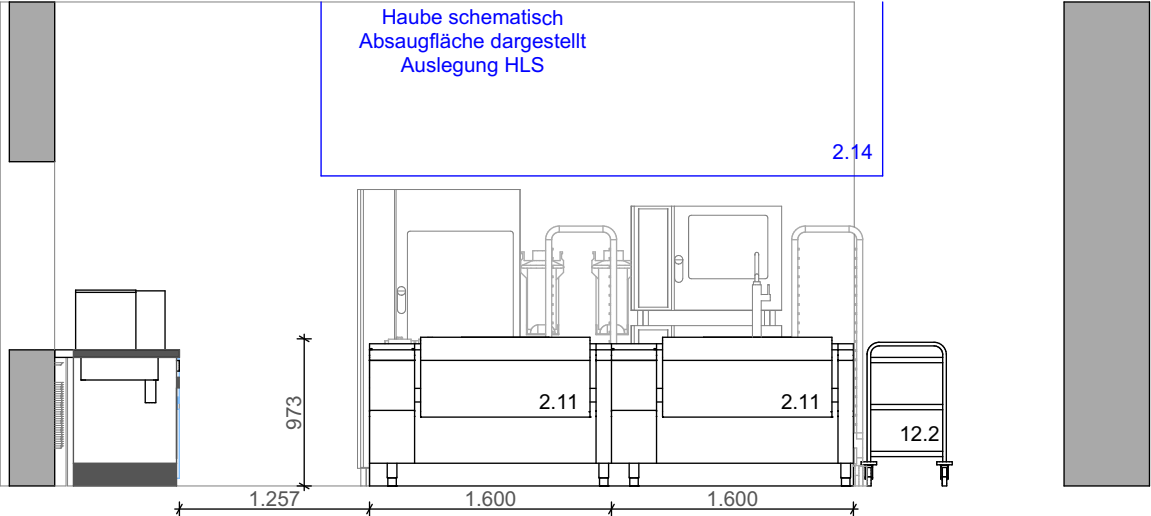


Produktion 01+ 02

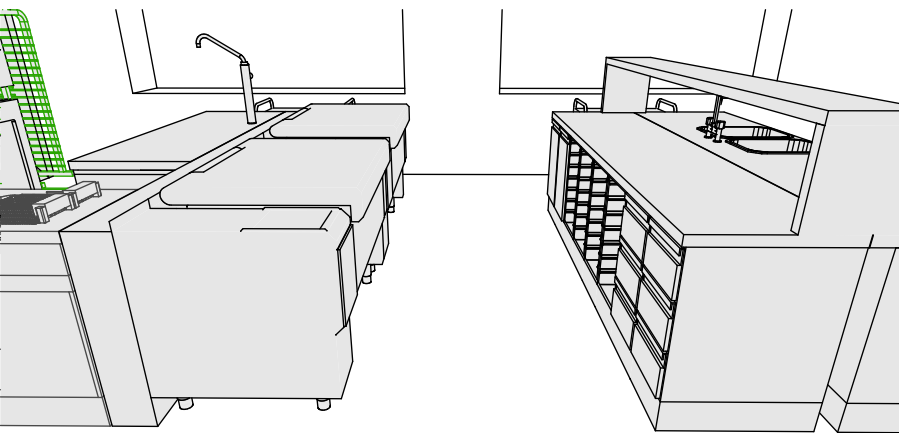


Produktion 03

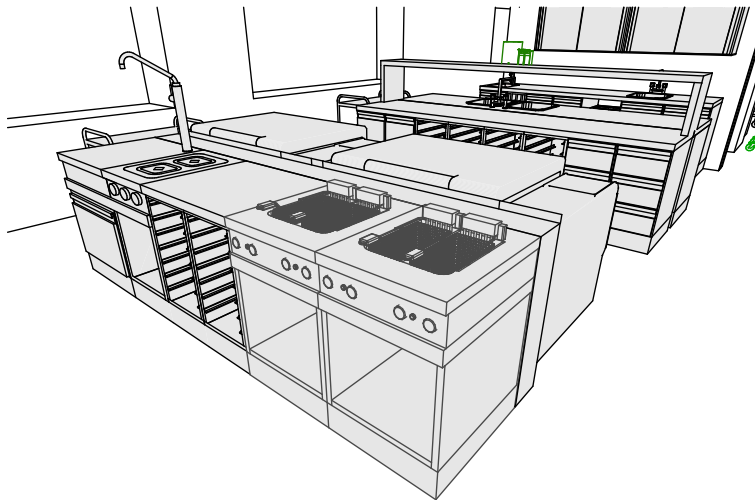


Produktion 04

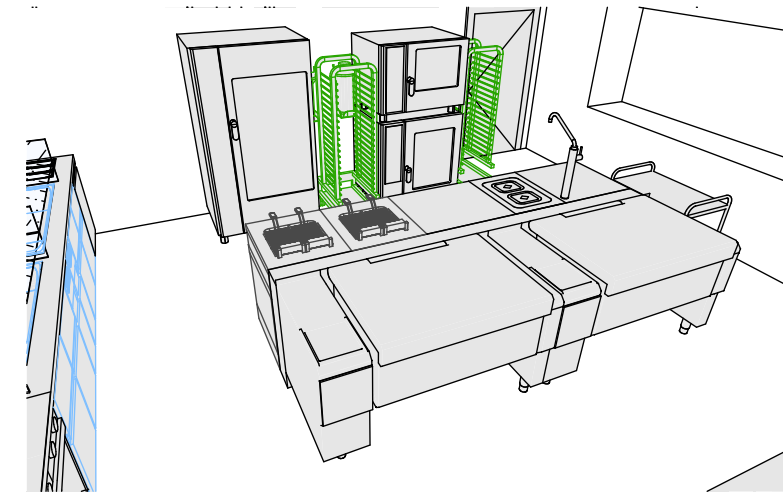

Ansicht Produktion 3

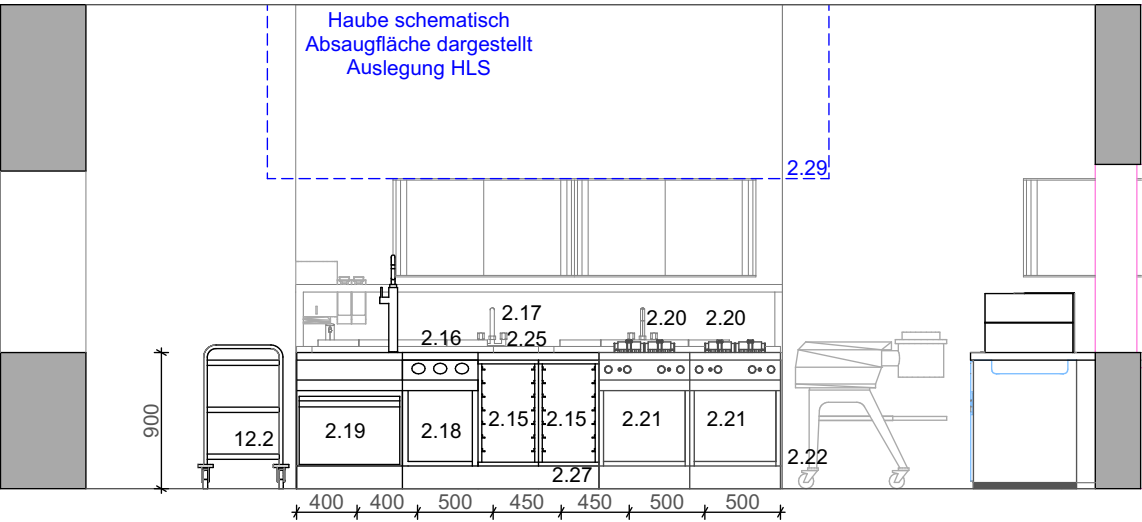

Ansicht Produktion 4

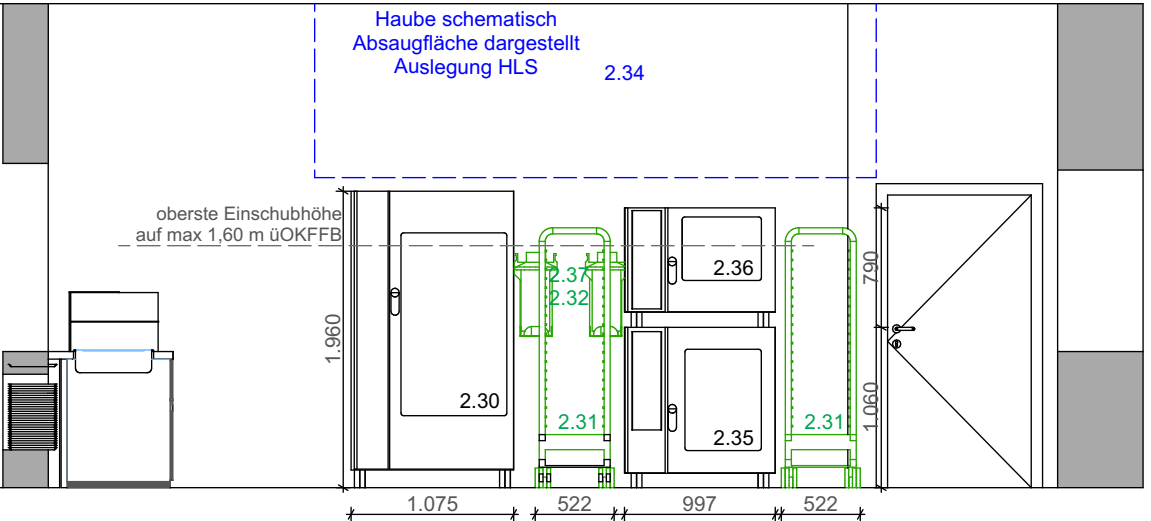

2		Produktion
		Produktion 1 Mittelblock Rückseite Vorbereitung
2 . 1	1	Stück Aufsatzboard
2 . 2	1	Stück Beleuchtung + Steckdosen im Aufsatzboard
2 . 3	2	Stück Unterschrank mit Flügeltür Fach 400mm
2 . 4	4	Stück Unterschrank offen mit GN-Schienen 400mm
2 . 6	2	Stück Unterschrank mit 3 Auszügen, neutral ca. 400 mm
2 . 7	1	Stück Mulde mit 1xCEE + 2xSchuko Steckdose
2 . 8	1	Stück Mulde mit Absperrventil
2 . 9	1	Stück Arbeitsplatte CNS Tiefe ca. 800 mm
2 . 10	1	Stück Sockelblende 150mm
		Produktion 2 Mittelblock Multifunktionskochgeräte
2 . 11	2	Stück Multifunktionsgerät Nutzfüllmenge: 150l inkl. Befüllarmatur mit Druck + Zubehör
2 . 12	2	Stück Zubehör Multifunktionskochgerät
2 . 13		Stück Bodenablauf/ Rinne - HLS
2 . 14		Stück Abluftshaube / Lüftungsdecke für Mittelblock -HLS
		Produktion 3 Mittelblock Thermische Geräte
2 . 15	2	Stück Unterschrank offen mit GN-Schienen 400mm
2 . 16	1	Stück Kochfeld 2 Platten - Induktion
2 . 17	1	Stück Befüllhahn
2 . 18	1	Stück Unterschrank unter Kochfeld + Installationsfach 500 mm mit Schalterblende
2 . 19	1	Stück Unterschrank mit Flügeltür 700 mm als Installationsfach
2 . 20	2	Stück Friteuse 30l - verstärkte Heizleistung + Zubehör
2 . 21	2	Stück Unterbau Friteuse 600mm
2 . 22	1	Stück Installationswand Kochblock
2 . 25	1	Stück Arbeitsplatte Hygieneabdeckung
2 . 26	1	Stück Sockelblende /Sockelrahmen vom Kochblock
2 . 27	1	Stück Sockelblende 150mm
2 . 28		Stück Bodenablauf/ Rinne - HLS
2 . 29		Stück Abluftshaube / Lüftungsdecke für Mittelblock -HLS
		Produktion 4 Wandseite Kombidämpfer
2 . 30	1	Stück Kombidämpfer 20 x 1/1 GN - Standort Ausgabe3
2 . 31	2	Stück Hordengestellwagen für Kombidämpfer
2 . 32	1	Stück Wasserenthärtung Kombidämpfer
2 . 33		Stück Bodenablauf/ Rinne - HLS
2 . 34		Stück Abluftshaube / Lüftungsdecke für Kombidämpfer -HLS
2 . 35	1	Stück Kombidämpfer 10 x 1/1 GN
2 . 36	1	Stück Kombidämpfer 6 x 1/1 GN
2 . 37	1	Stück Wasserenthärtung Kombidämpfer

SCD_XXMXX_KUE_PBB_5_AN_01_1_0_V_02		244	
PLAN-NR.		PROJEKT-NR.	
LIEGENSCHAFT:		LEISTUNGSBEREICH:	
SCD		Küchentechnik	
PROJEKT / BAUWERK:		LEISTUNGSPHASE:	
Schulcampus Deisenhofen		Mensa	
PLANINHALT: Ansichten Mensa Küche Produktion		MASSSTAB: 1:50	
PLANVERFASSER / PLANFERTIGER DER KÜCHENPLANUNG		ERSTELLER:	STATUS: Freigabe
		INDEX: 02	DATUM: 05.02.2026
BAUHERR:			
Zweckverband Staatlich weiterführende Schulen			
im Süden des Landkreises München			

Wände, Fenster und Türen sind schematisch dargestellt