




Ansicht Pausenverkauf Vorbereitung

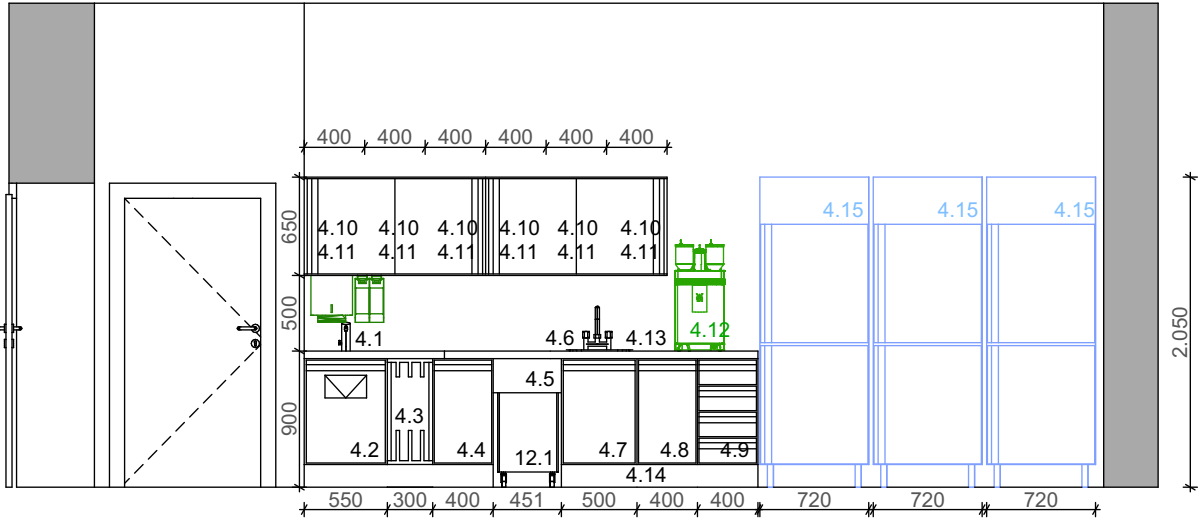


Ansicht Pausenverkauf Ausgabe Rückbereich

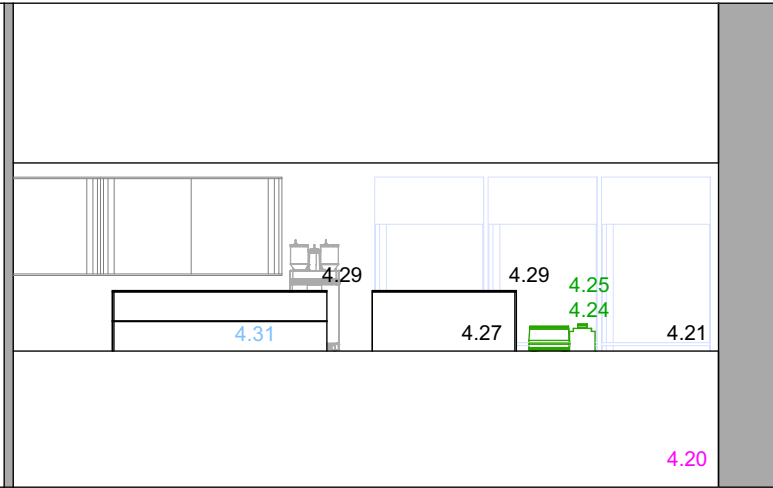


Ansicht Pausenverkauf Ausgabe

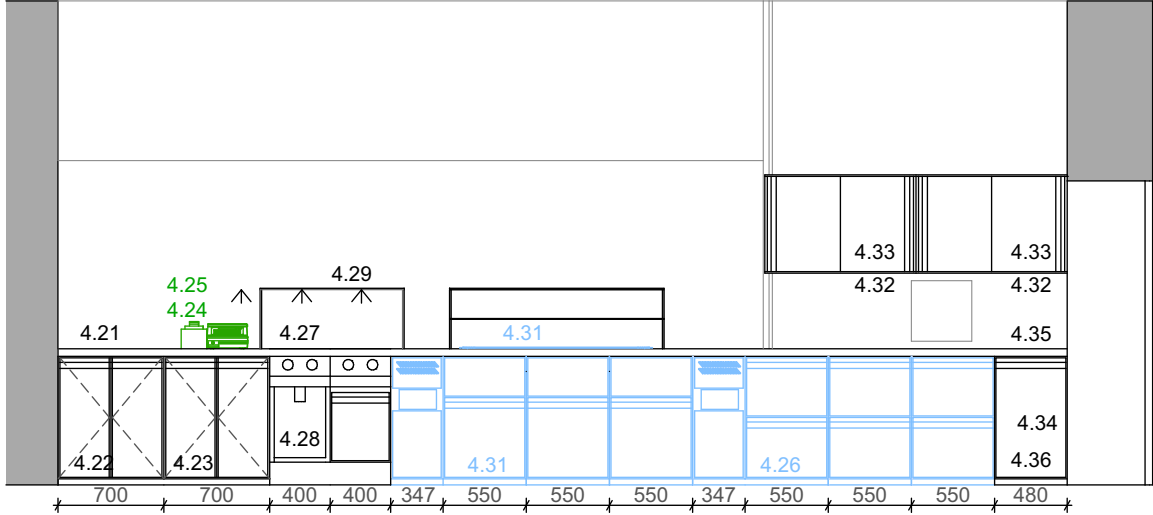

Pausenverkauf Vorbereitung

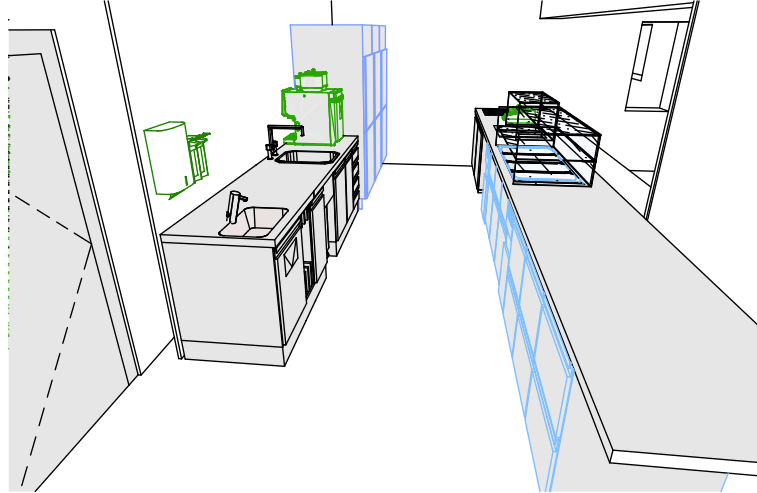

Pausenverkauf Ausgabe

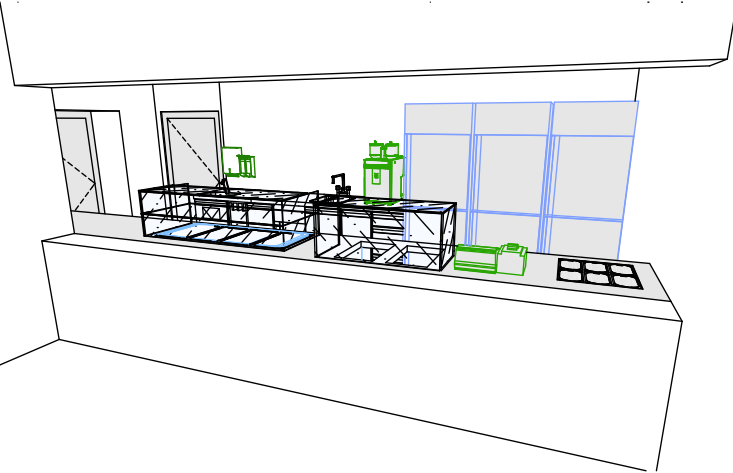

4 Pausenverkauf			
Vorbereitung			
4 . 1	1	Stück	Handwaschbecken mit Sensor Armatur
4 . 2	1	Stück	Unterbau HWB mit Klappe 400mm + Standort: Wasserenthärtung
4 . 3	1	Stück	Unterbau für Schneidbretter 300mm
4 . 4	1	Stück	Unterschrank mit Flügeltür 400mm
4 . 5	1	Stück	Einfahrnische 500mm
4 . 6	1	Stück	Becken inkl. Mischbatterie+Abtropffläche
4 . 7	1	Stück	Spülenunterschrank mit Tür ca. 500 mm
4 . 8	1	Stück	Unterschrank mit Flügeltür 400mm
4 . 9	1	Stück	Unterschrank mit 4 Auszügen, neutral ca. 400 mm
4 . 10	2	Stück	Hängeschrank 1200mm
4 . 11	2	Stück	Beleuchtung Hängeschrank
4 . 12	1	Stück	Spezialitätenkaffeemaschine
4 . 13	1	Stück	Arbeitsplatte CNS Tiefe ca. 700 mm
4 . 14	1	Stück	Sockelblende 150mm
4 . 15	3	Stück	Kühlschrank GN 1/1 - zentralgekühlt
Ausgabe			
4 . 21	1	Stück	Besteckmulden mit Einsatz
4 . 22	1	Stück	Unterschrank mit Flügeltür 600 mm unter Besteckmulde
4 . 23	1	Stück	Unterschrank mit Flügeltür und Schublade als Kassenschrank 700 mm
4 . 24	1	Stück	Kasse/Terminal/Screen/Drucker etc
4 . 25	1	Stück	Waage
4 . 26	1	Stück	Kühlunterbau mit 3 Abteilungen Getränkeköhlzug, - zentralgekühlt
4 . 27	1	Stück	Warmausgabe - 2x Bain Marie GN 1/1
4 . 28	1	Stück	Warmausgabe - Unterbau offen+ Instfach mit Schalterblende
4 . 29	1	Stück	Hustenschutz über Bain Marie
4 . 31	1	Stück	Kühlvitrine GN 4/1mit Unterbau + Instfach - zentralgekühlt
4 . 32	2	Stück	Hängeschrank mit Schiebetüre 1000 mm
4 . 33	2	Stück	Beleuchtung Hängeschrank
4 . 34	1	Stück	Unterschrank mit Flügeltür Fach 500mm
4 . 35	1	Stück	Thekenabdeckung CNS 800 mm
4 . 37	1	Stück	Bodenablauf/ Rinne - HLS
4 . 39	1	Stück	Tablettrutsche Tiefe ca. 300mm

SCD_XXXMXX_KUE_PBB_5_AN_03_1_0_V_02

PLAN-NR.

LIEGENSCHAFT:

SCD
Schulcampus Deisenhofen

PROJEKT / BAUWERK:

Mensa, Lehrküche, Mehrzweckhalle

PLANINHALT: Ansichten Mensa Küche Pausenverkauf

PLANVERFASSER / PLANFERTIGER DER KÜCHENPLANUNG

BAUHERR:

Zweckverband Staatlich weiterführende Schulen
im Süden des Landkreises München

LEISTUNGSBEREICH:

Küchentechnik

LEISTUNGSPHASE:

Mensa

MASSSTAB: 1:50

ERSTELLER:

INDEX: 02

STATUS: Freigabe

DATUM: 05.02.2026

244

PROJEKT-NR.

Wände, Fenster und Türen sind schematisch dargestellt