



Blatt 1



Blatt 2

LEGENDE

	best. SW-Kanal mit Angabe Durchmesser [mm], Material, Länge [m] und Gefälle [%]
	best. Abwasserdruckleitung mit Angabe Material, und Durchmesser [mm]
	FT-Revisionschacht DN 1000 mit Bezeichnung, Angabe Deck- und Sohlhöhe [m+NN]
	gepl. SW-Kanal mit Angabe Durchmesser [mm], Material, Länge [m] und Gefälle [%]
	gepl. Abwasserdruckleitung mit Angabe Material, und Durchmesser [mm]
	best. FW-Leitung SW München
	best. FW-Leitung Geovul Unterföhring
	gepl. FW-Leitung Geovul Unterföhring
	best. Wasserleitung SW München
	best. Gasleitung SW München
	best. Kabel Telekommunikation (Telekom)
	best. Kabel Niederspannung (Bayerwerk)
	best. Kabel Mittelspannung (Bayerwerk)
	best. Kabel Straßenbeleuchtung (Bayerwerk)
	best. Münchner Fernsehkabel
	best. Kabel Telekommunikation (Network)

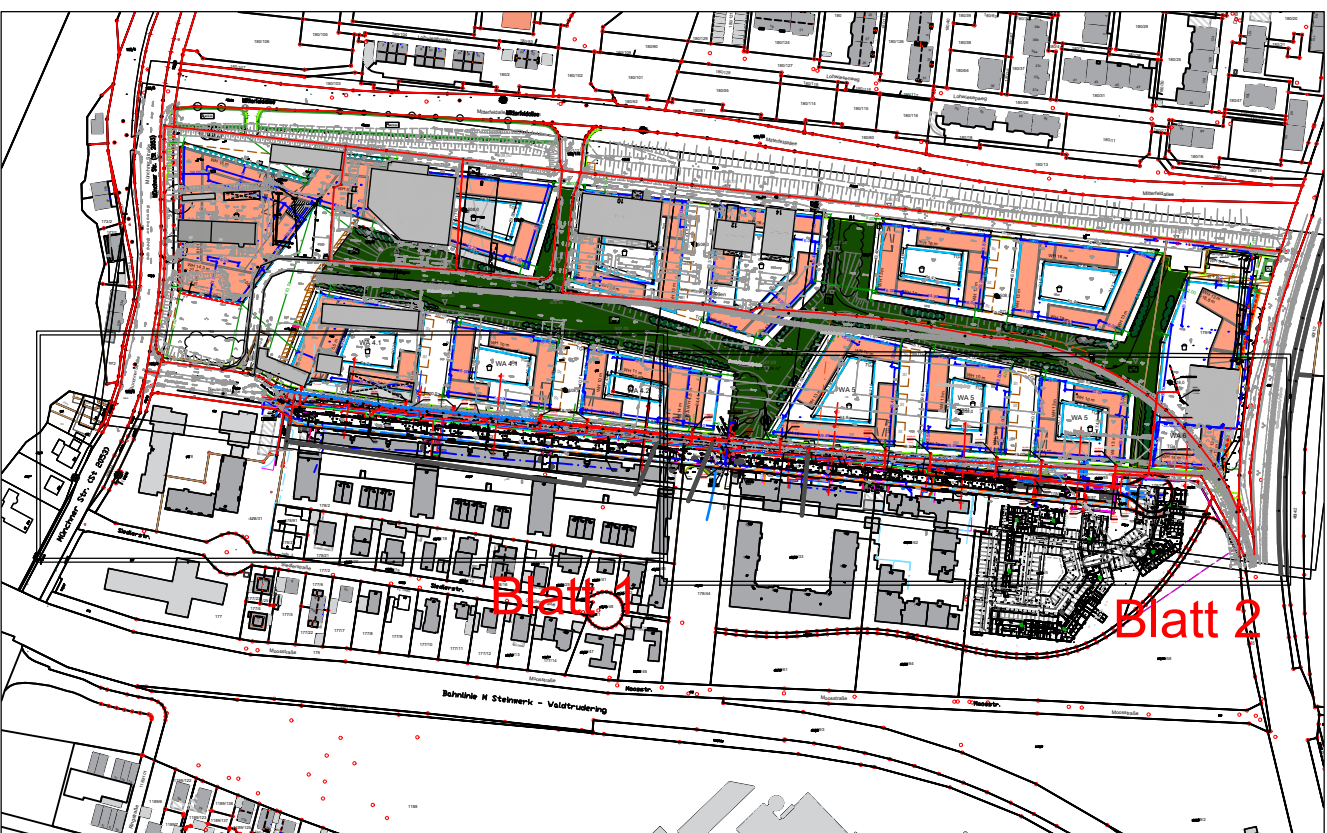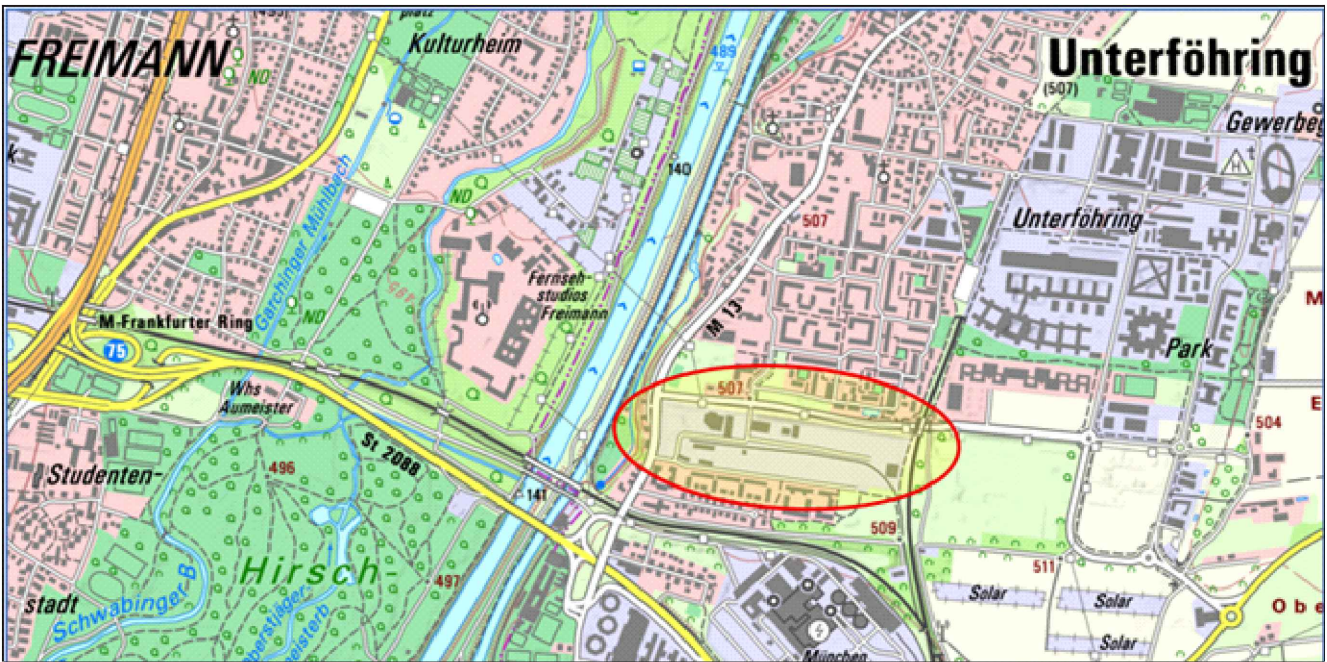

Blatt 2

Nr.	Art der Änderung	Datum	Name

--	--	--	--

Gemeinde Unterföhring Münchner Straße 70 85774 Unterföhring		Unterlage Nr.: E Blatt Nr.: K-00
ENTWURF		Datum
Neubau SW-Kanal in der Neubuchstraße		Zeichen
"Neues Mitterfeld" Unterföhring		
Aufgestellt:		bearbeitet gezeichnet geprüft Reg. Nr.: Übersichtsplan Kanalbau Maßstab: 1:500
Gesehen:		