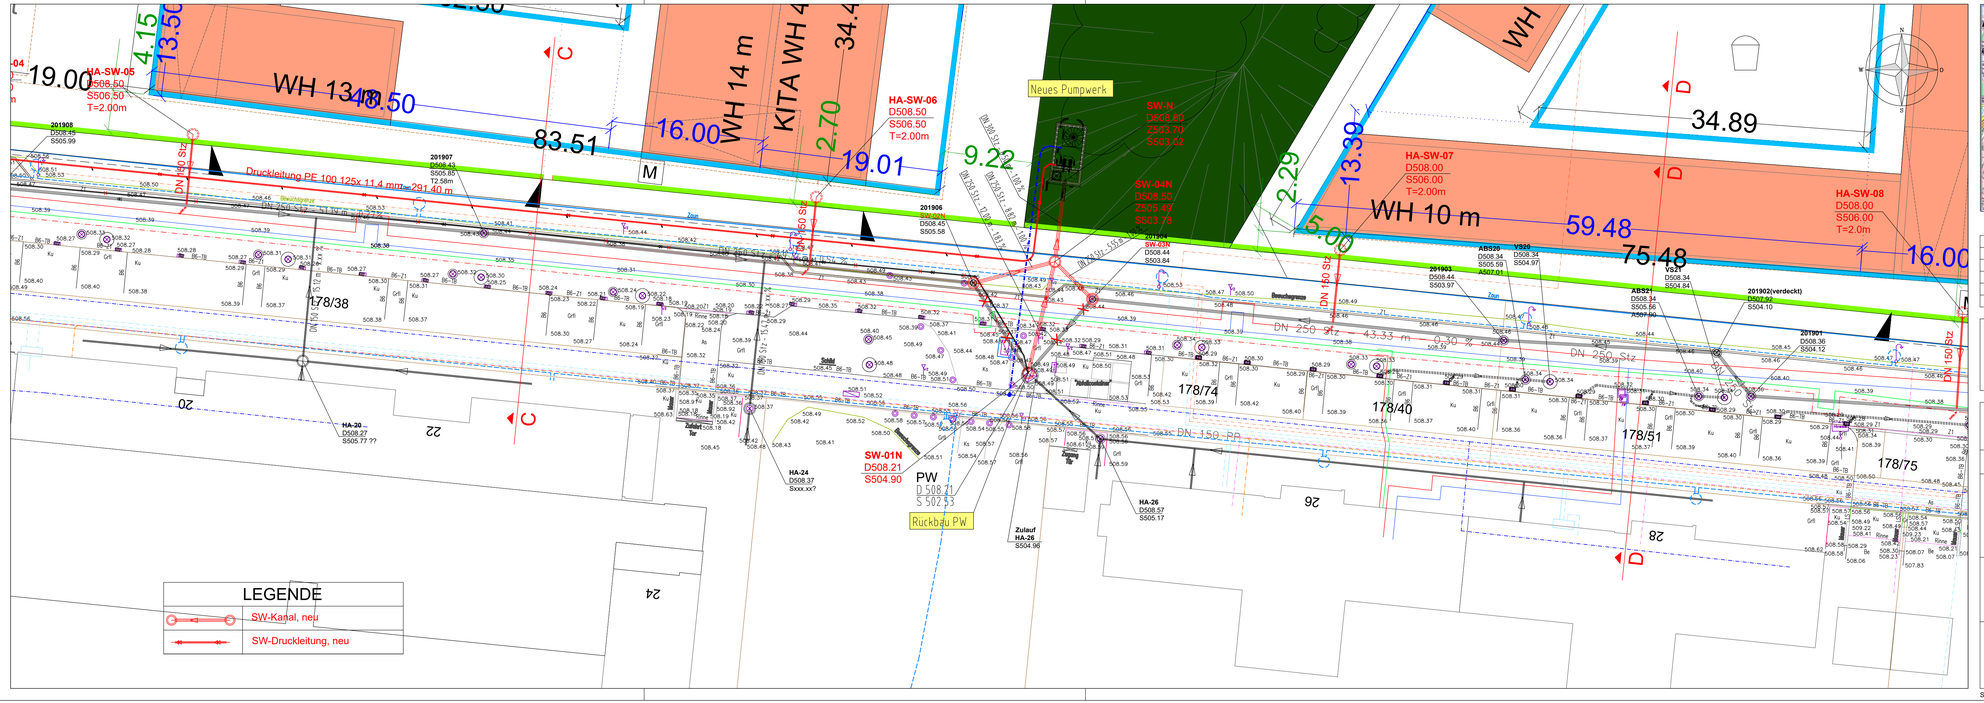

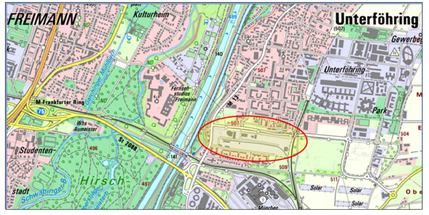

Nr.	Art der Änderung	Datum	Name

Gemeinde Unterföhring
Münchner Straße 70
85774 Unterföhring

Unterlage Nr.: E
Blatt Nr.: K-02

ENTWURF

	Datum	Zeichen
bearbeitet		
gezeichnet		
geprüft		
Reg. Nr.:		

Neubau SW-Kanal
in der Neubruchstraße
"Neues Mitterfeld" Unterföhring

LP Kanalbau Teil 2

Maßstab: 1 : 250

Aufgestellt:

Gesehen:

S:\000 Projekte\Unterföhring\29080-Neues Mitterfeld\Zeichnungen\Unterlagen bgsm_11-03-25\iBP-BGSM-VM02-Bestand-Neubruch-1403-24-PW_1