


LEGENDE

	SW-Kanal, neu
	SW-Druckleitung, neu

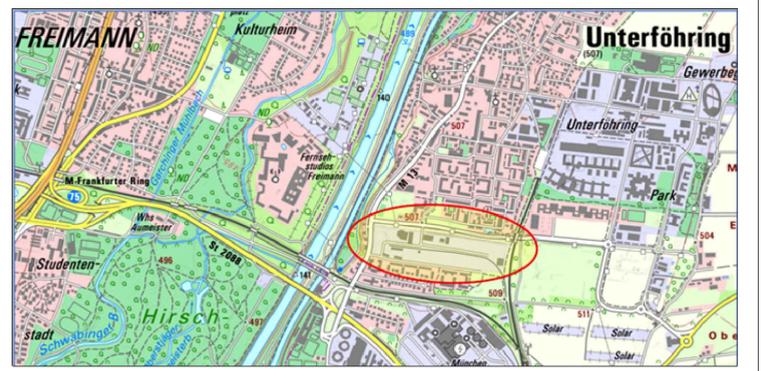

Nr.	Art der Änderung	Datum	Name

--	--	--	--

Gemeinde Unterföhring Münchner Straße 70 85774 Unterföhring		Unterlage Nr.: E Blatt Nr.: K-01
ENTWURF Neubau SW-Kanal in der Neubuchstraße "Neues Mitterfeld" Unterföhring		Datum: Zeichen:
		bearbeitet gezeichnet geprüft Reg. Nr.:
Aufgestellt:		LP Kanalbau Teil 1 Maßstab: 1:250
Gesehen:		