


**LEGENDE**

	SW-Kanal, neu
	SW-Druckleitung, neu

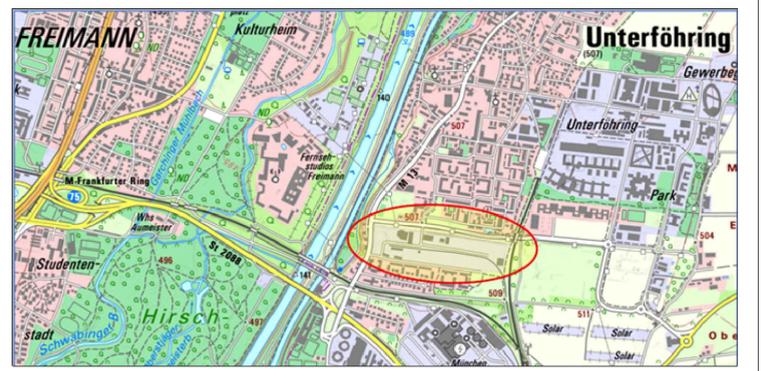

Nr.	Art der Änderung	Datum	Name

--	--	--	--

Gemeinde Unterföhring  
Münchner Straße 70  
85774 Unterföhring

Unterlage Nr.: E  
Blatt Nr.: K-03

**ENTWURF**  
Neubau SW-Kanal  
in der Neubruchstraße  
"Neues Mitterfeld" Unterföhring

bearbeitet  
gezeichnet  
geprüft  
Reg. Nr.:  
LP Kanalbau Teil 3  
Maßstab: 1:250

Aufgestellt:  
Gesehen: