



### Detail Querschnitt durch Spielweg im Bereich der Überhöhung

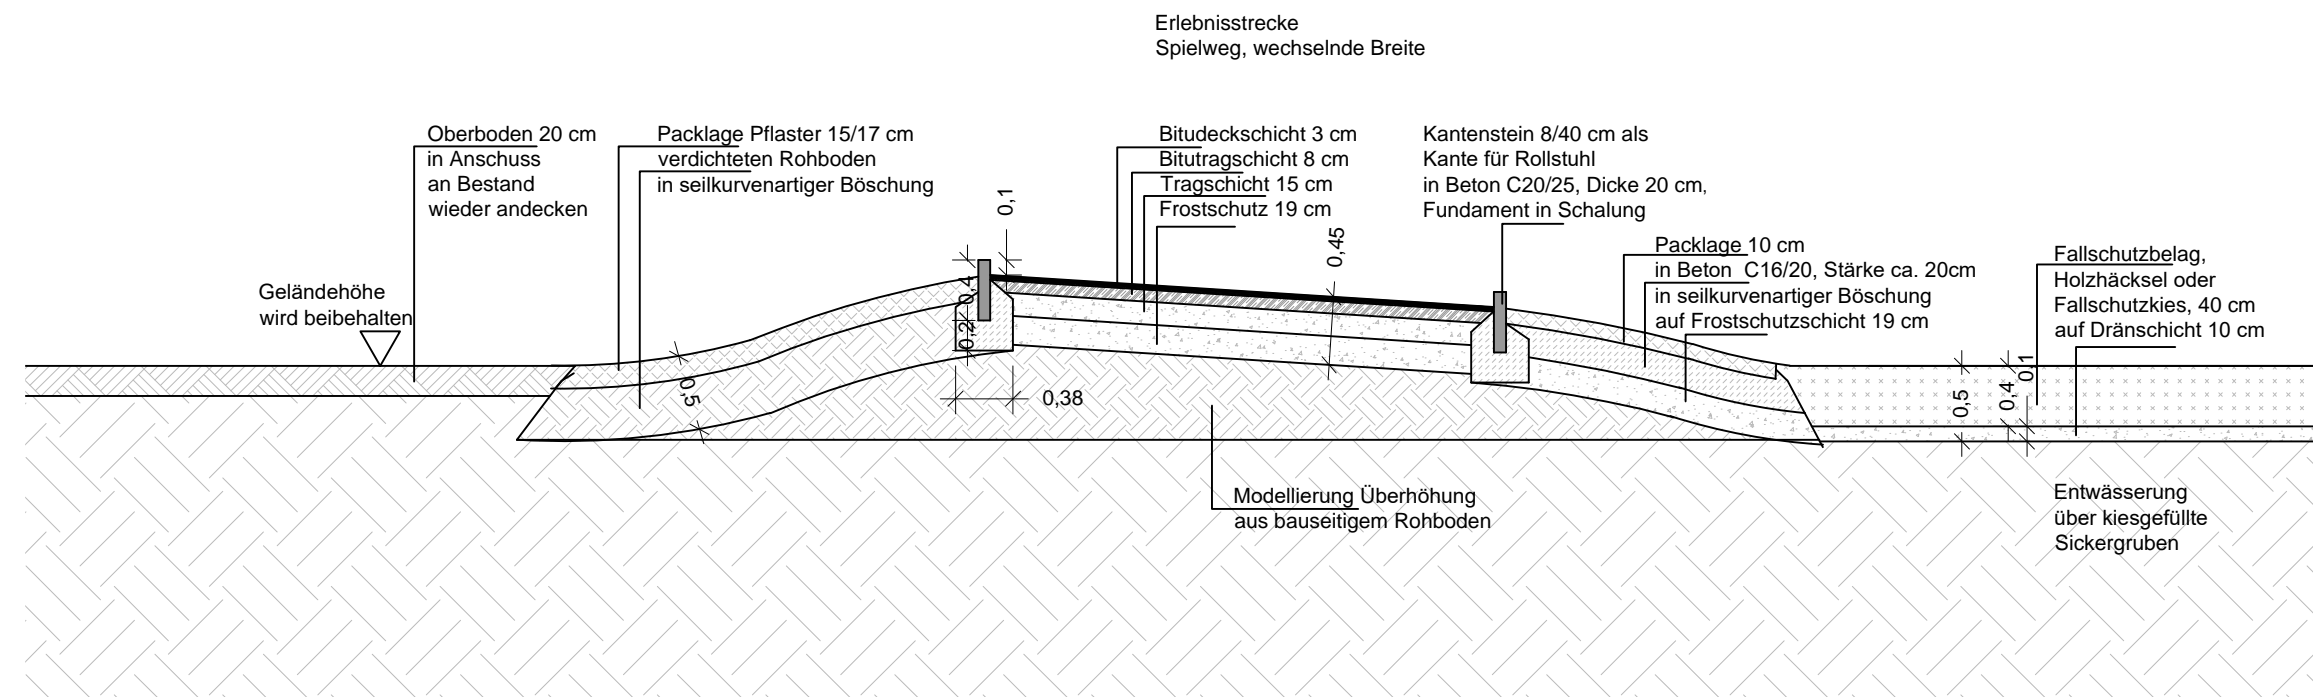

Detail Querschnitt durch Spielweg  
im ebenen Verlauf

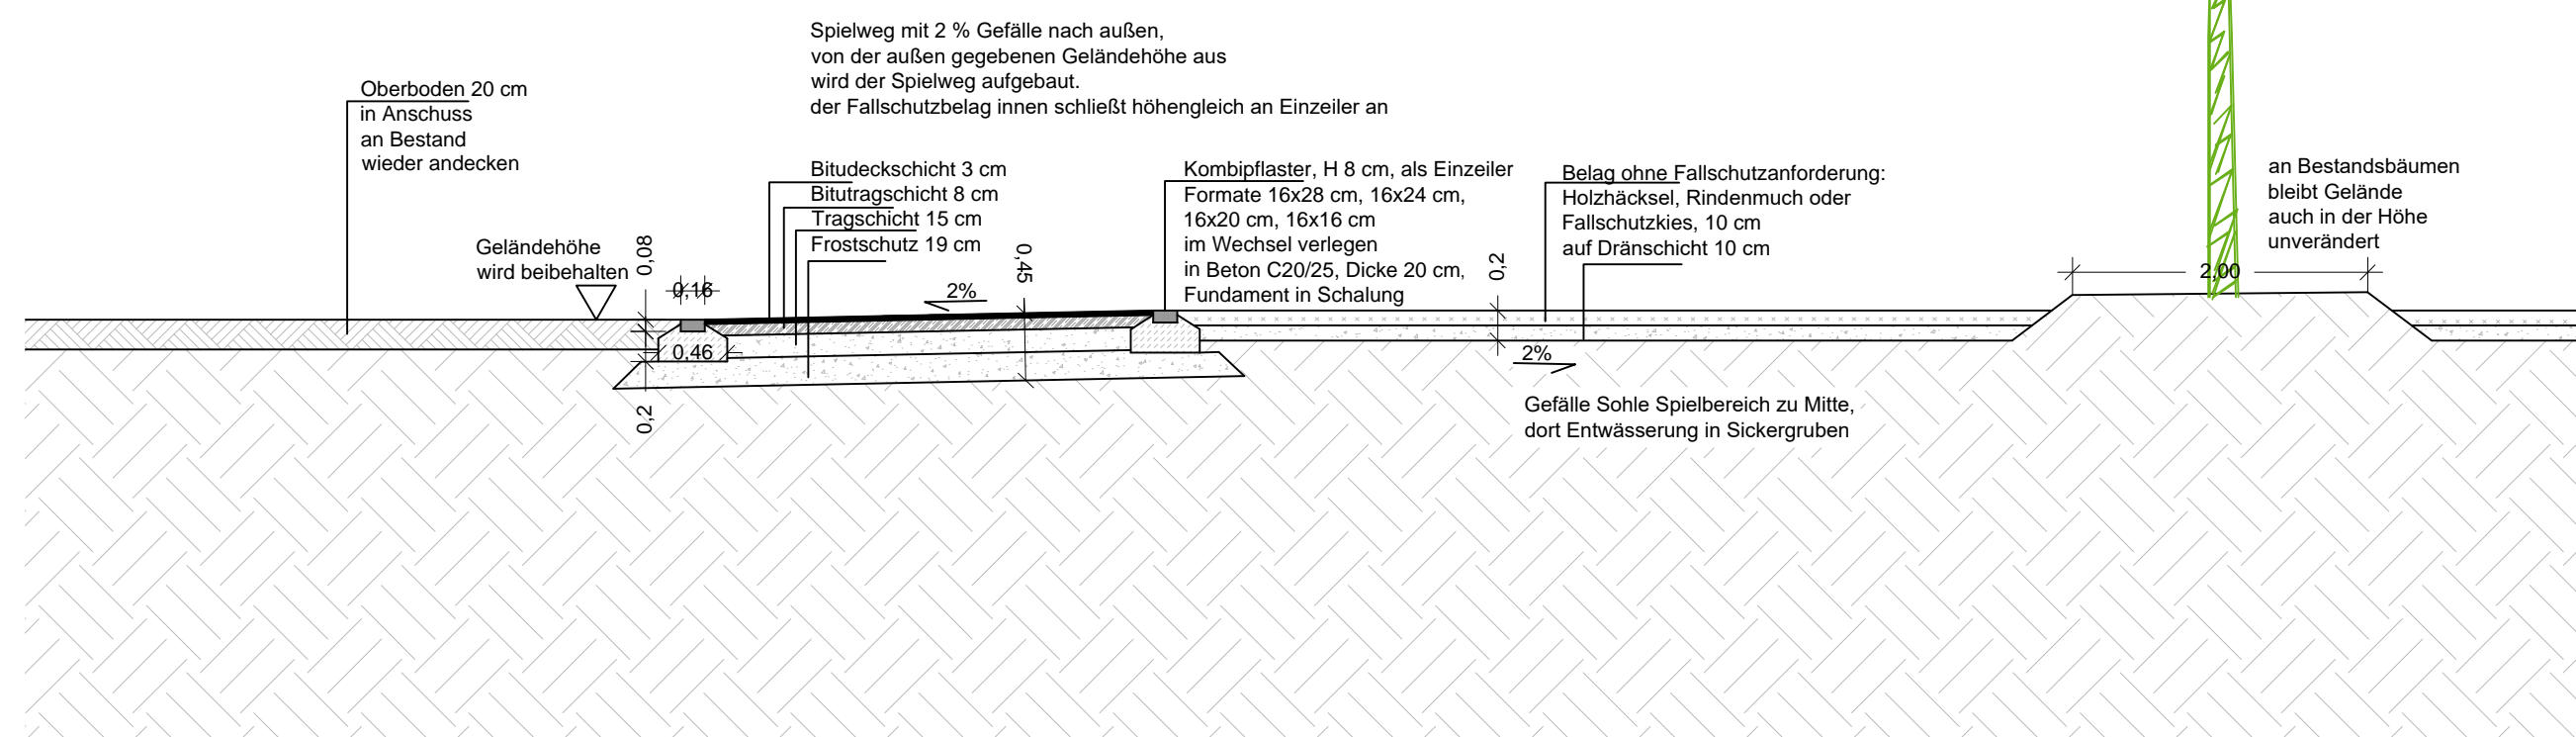

Projekt:  
**Markt Roßtal**  
**Inklusiver Spielplatz**  
**im Sportzentrum an der Hochstraße**

Bauherr:

**Markt Roßtal**  
Marktpl. 1  
90574 Roßtal

Planinhalt: Plan Nr:

## Detail Schnitte durch Spielweg P 5.4

Maßstab **1:20**  
Datum **02.04.2026**

**Planverfasser:**  
Landschaftsarchitektin Manuela Scheuerer  
Nürnberger Straße 61  
90762 Fürth  
Tel.: 0911 - 9749 160  
scheuerer.la@arcor.de