


Gesamte Wandabfolge Fassade Stadterker




Ansicht A1

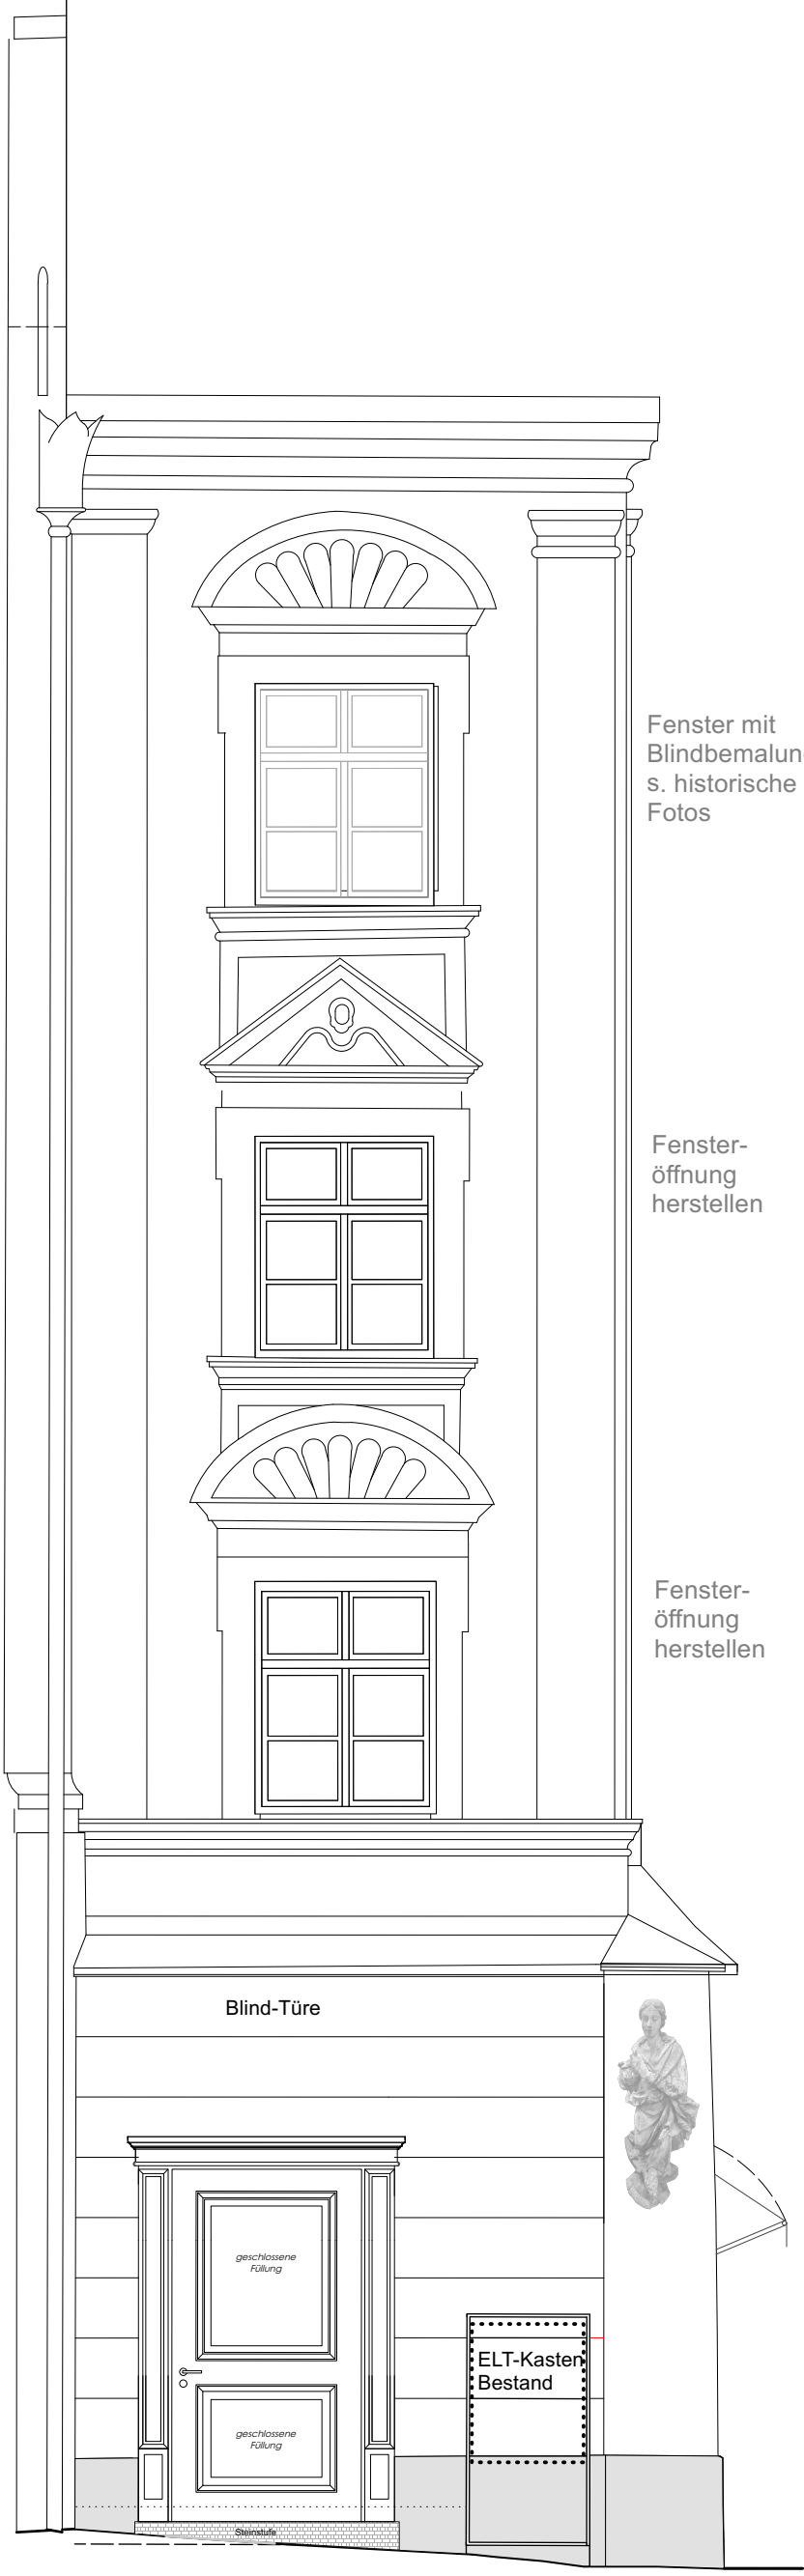

Ansicht A2



Ansicht A3

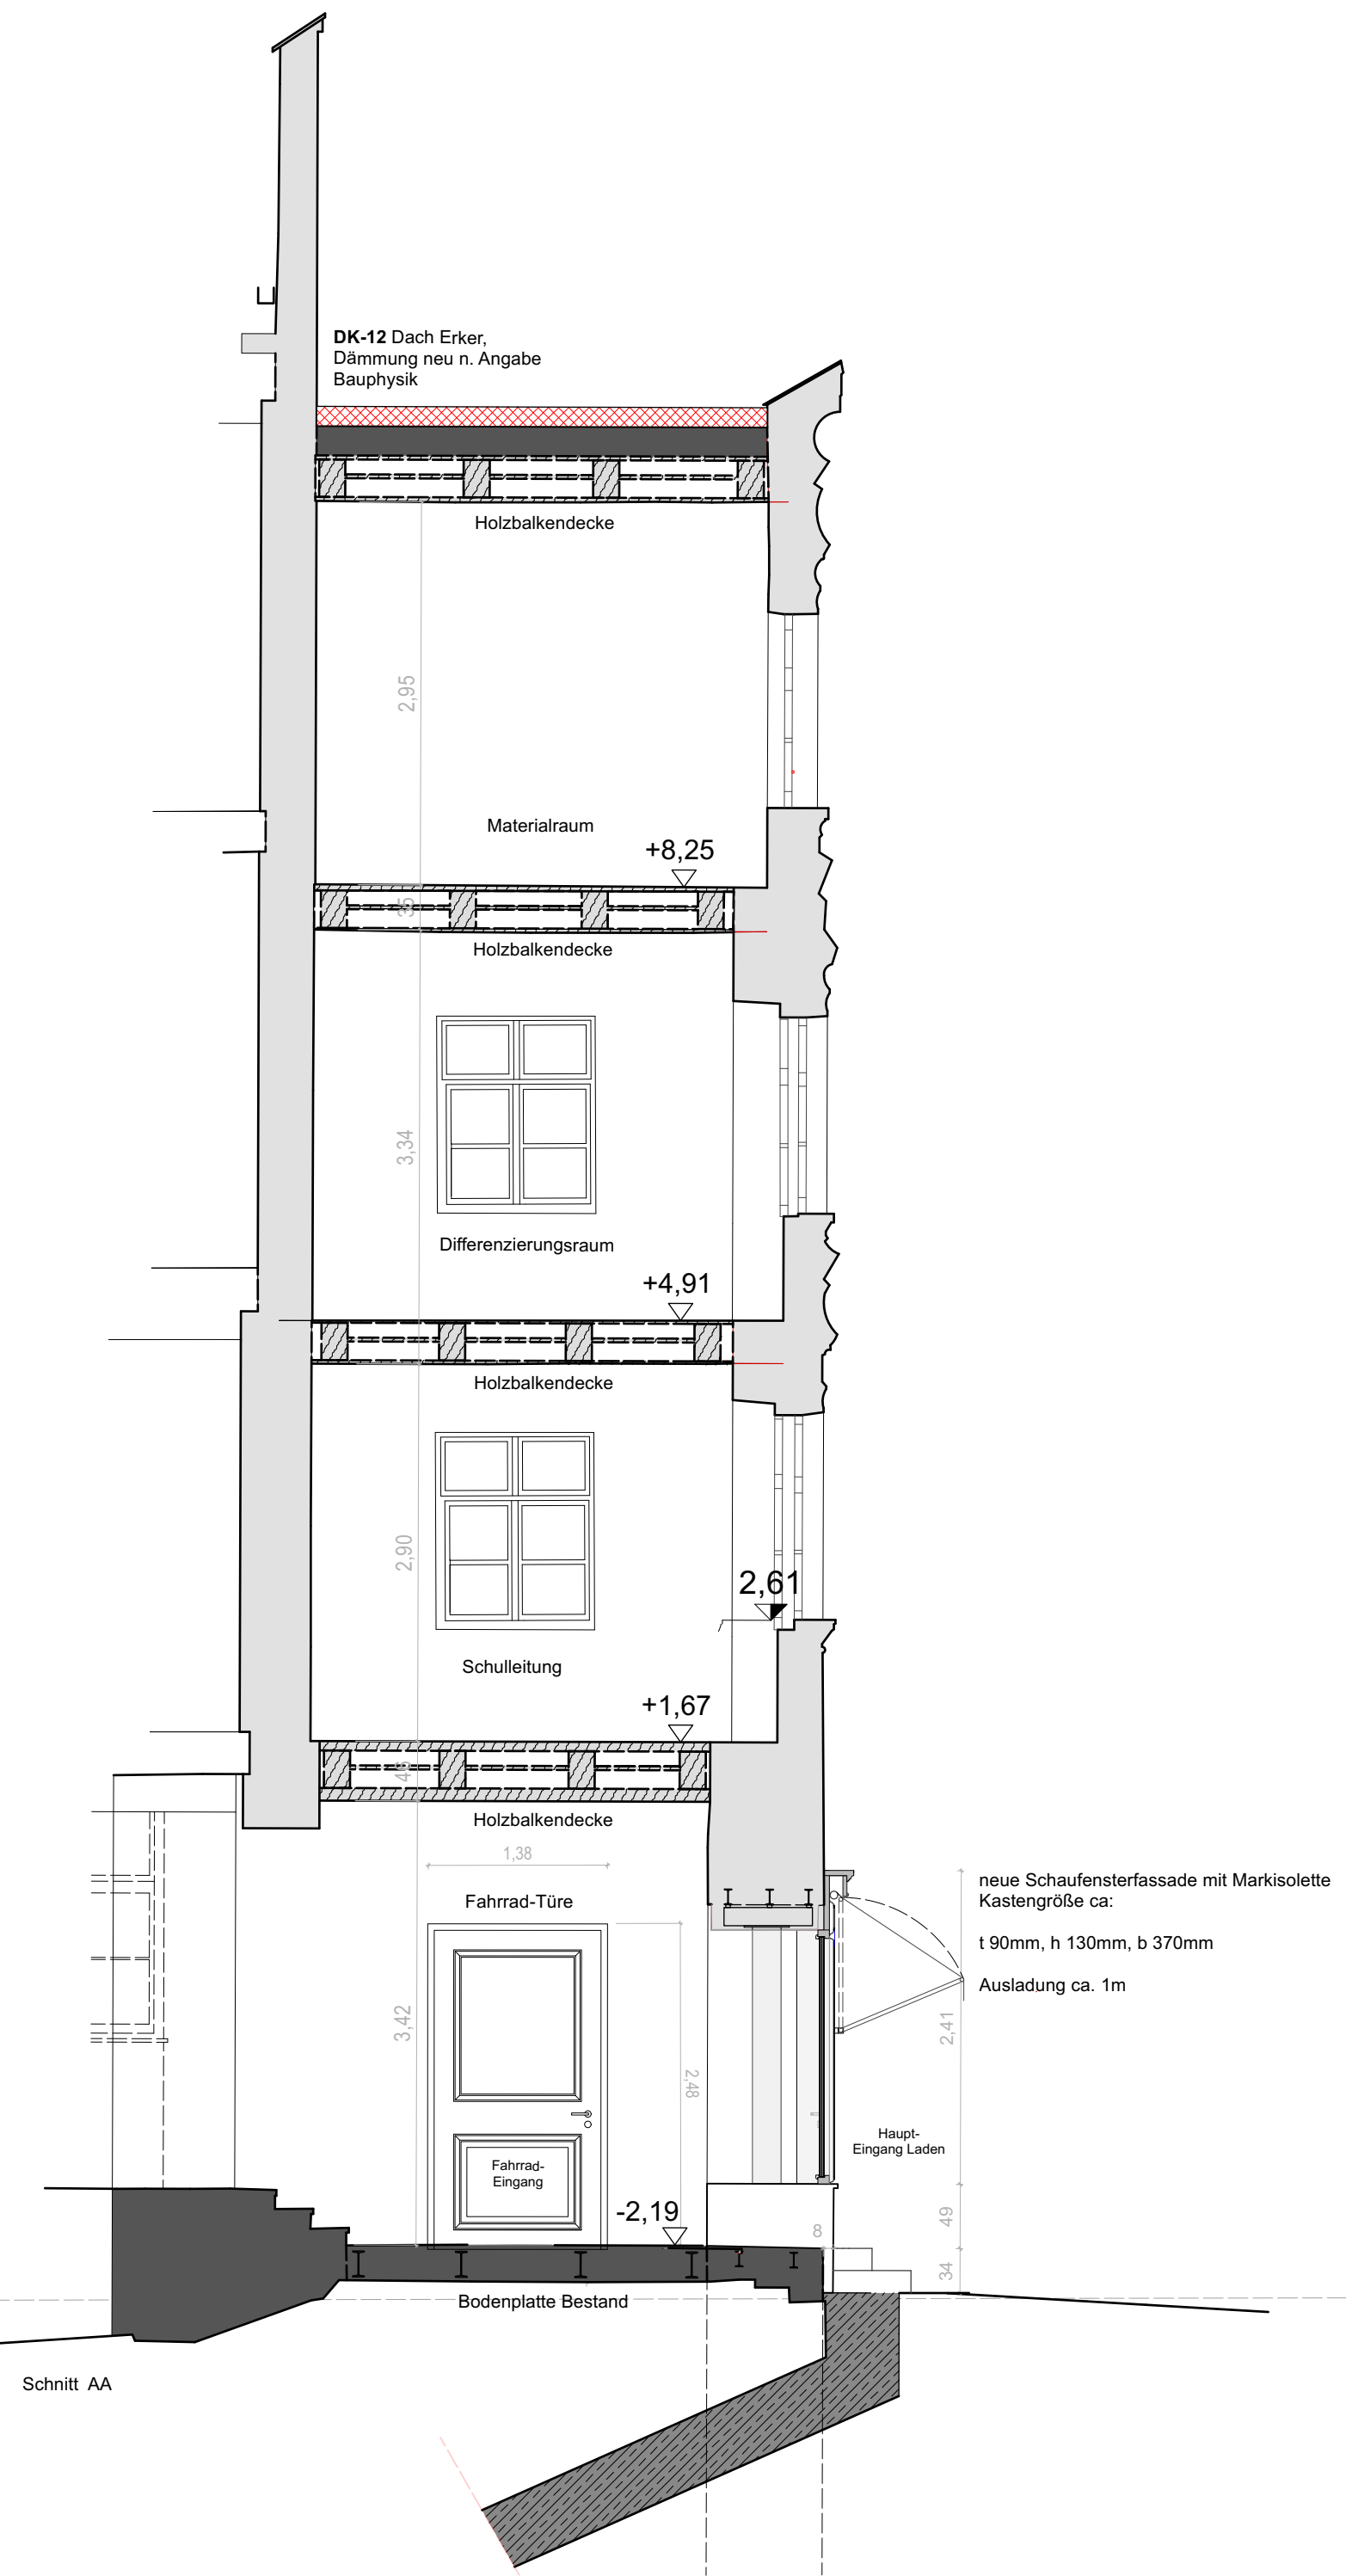

Schnitt AA

