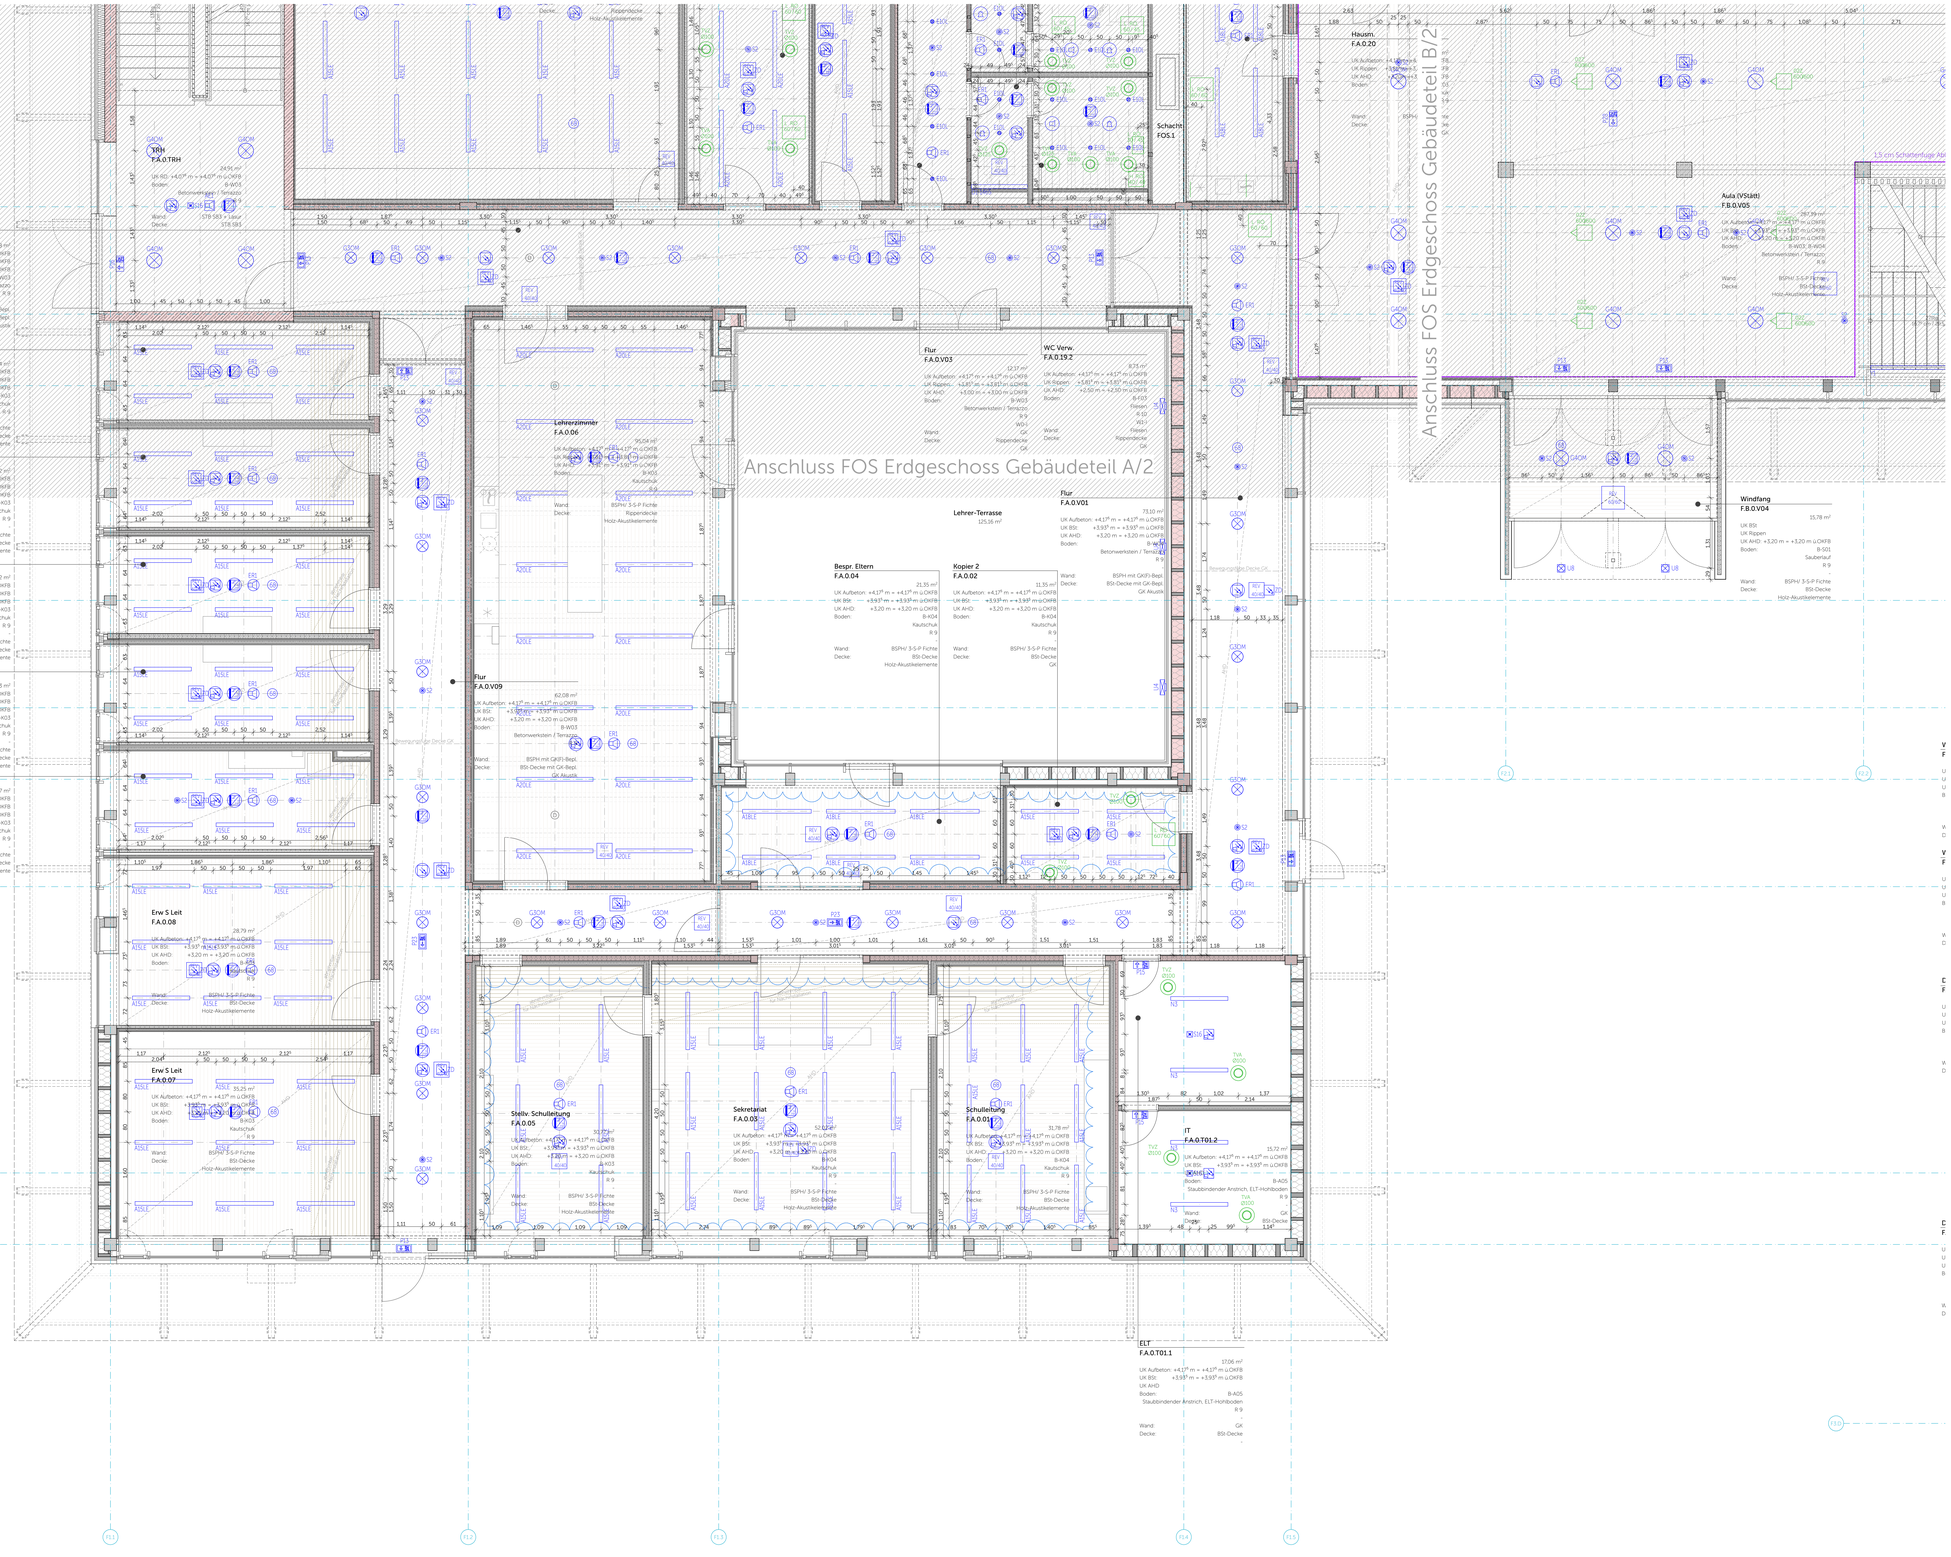

Legende

HLS

Einbauöffnungen TVA + TVZ	
Nenngröße:	Öffnung
Ø 100	104 mm
Ø 125	129 mm
Ø 160	164 mm
Ø 200	204 mm

Einbauöffnungen Drallauslass	
Nenngröße:	Öffnung
400 / 400	580 / 580 mm
600 / 600	580 / 580 mm

OK = Oberkante
UK = Unterkante

1t RO 40/ 40 — Heizung Revision Decke, Länge x Breite
1 RO 40/ 40 — Sanitär Revision Decke, Länge x Breite
1 RO 60/ 60 — Lüftung Revision Decke, Länge x Breite
1t RO 150/ 65 UK=OK FFB — Heizung Revision Wand, Länge x Höhe, Höhenlage von Fertigfußboden
1 RO 60/ 90 OK= -2,20 — Sanitär Revision Wand, Länge x Höhe, Höhenlage von Projektnull
1 RO 60/ 60 OK= 2,40 — Lüftung Revision Wand, Länge x Höhe, Höhenlage von Projektnull
TVZ / TVA Ø 100 — Lüftung Tellerventil Zuluft / Abluft, Durchmesser (rund)
ΩΩZ 1200 / 110 — Lüftung Schlitzauslass, Länge x Breite
ΩΩZ 400 / 400 — Lüftung Drallauslass, Länge x Breite
ACZ / ACA 225 / 125 OK= 2,40 — Lüftung Einbaugitter Zuluft / Abluft, Länge x Höhe, Höhenlage von Projektnull
WWZ / WWA Ø 315 OK= 2,40 — Lüftung Weitwurfdüse Zuluft / Abluft, Durchmesser (rund), Höhenlage von Projektnull

ELT

LEUCHTEN (ANBAU, EINBAU)

- A2/125/58/20 — Anbau-Lichtkanal, direktstr., L 1200/1500/1800/2000 mm, Klassenräume, Büros
- B2/125/58/20 — Pendel-Lichtkanal, direktstr., L 1200/1500/1800/2000 mm, Klassenräume, Büros
- ZZ-XXXX — Anbau-Leuchte, rund, direkt-/indirektstr., L xxxx mm, WCs, Sanitär, Vorräume
- ZZ-XXXX — Aufbau-Lichtkanal, direktstr., L xxxx mm, WCs, Sanitär, Vorräume
- GZxx/4xx/6xx — Anbau-Leuchte, rund, direkt-/indirektstr., D 300/400/600 mm, Freies Lernen, Flure
- HZxx/4xx/6xx — Pendel-Leuchte, rund, direktstr., D 300/400/600 mm, Freies Lernen, Flure
- JZxx/4xx/6xx — Einbau-Leuchte, rund, direktstr., D 300/400/600 mm, Freies Lernen, Flure
- K1 — Anbau-Leuchte, rechteckig, ballwurfsicher, Sporthalle
- L2/128/24 — Einbau-Leuchte, direktstr., L 1200/1800/2400 mm, Gymnastikräume
- M3 — Aufbau-Leuchte, Langfeld, rechteckig, Nebenräume
- N3 — Aufbau-Feuchtraum-wannenleuchte, Technik, Lager
- N3P — Aufbau-Feuchtraum-wannenleuchte, als Pendel, Technik, Lager
- Q110/20 — Einbau-Lichtkanal, 1000/2000 mm, direktstrahlend
- R10 — Anbau Pendel-Leuchte, kugel-förmig, D=50 cm, direkt-/indirektstrahlend
- S1 — Strahler für Stromschiene, Ausstellung, Lehrkonferenz
- Y1 — Anbau-Strahler, Zylinder, Treppenhaus
- U4 — Aufbau-Leuchte, rund, D 350 mm, Innenhöhe
- U7 — Aufbau-Leuchte, Keil-förmig, Fluchtbalkon
- U20 — Aufbau-Leuchte, rund, IP65 , DC-fähig, Fluchtbalkon
- U12 — Aufbau-Leuchte, Keil-förmig, IP65 , DC-fähig, Aßentüren
- V5 — Einbau-Leuchte, rund, direktstr., IP 65, Dachdeckerstube
- W1BC8 — Einbau-Lichtkanal, IP54, direktstrahlend
- X1 — Aufbau-Stromschiene für Strahler, Ausstellung, Lehrkonferenz
- Y1 — Handlauffleuchte asymmetrisch Treppenhaus
- C3/215/58/20 — Einbau-Lichtkanal, direktstr., L 1200/1500/1800/2000 mm, Klassenräume, Büros
- N3S — Aufbau-Feuchtraum-wannenleuchte, an LTS, Technik, Lager
- E10x/15x — Einbau-Downlight, direktstr., D 100/150 mm, Vorräume, Ohräkleiden
- U8 — Aufbau-Leuchte, rund, D 350 mm, Innenhöhle
- 15xx/4xx/6xx — Einbau-Leuchte, rund, direktstr. D 300/400/600 mm, Flure mit niedriger Decke
- Y2 — Handlauffleuchte symmetrisch Treppenhaus
- X2 — Pendelleuchte, rechteckig, ballwurfsicher, Sporthalle

Legende Deckeneinbauten und Gewichte Leuchten ELT siehe separates Dokument !

ARCH

- D — Deckenmelder
- Achsen

Plangröße: A0, 1189 x 841