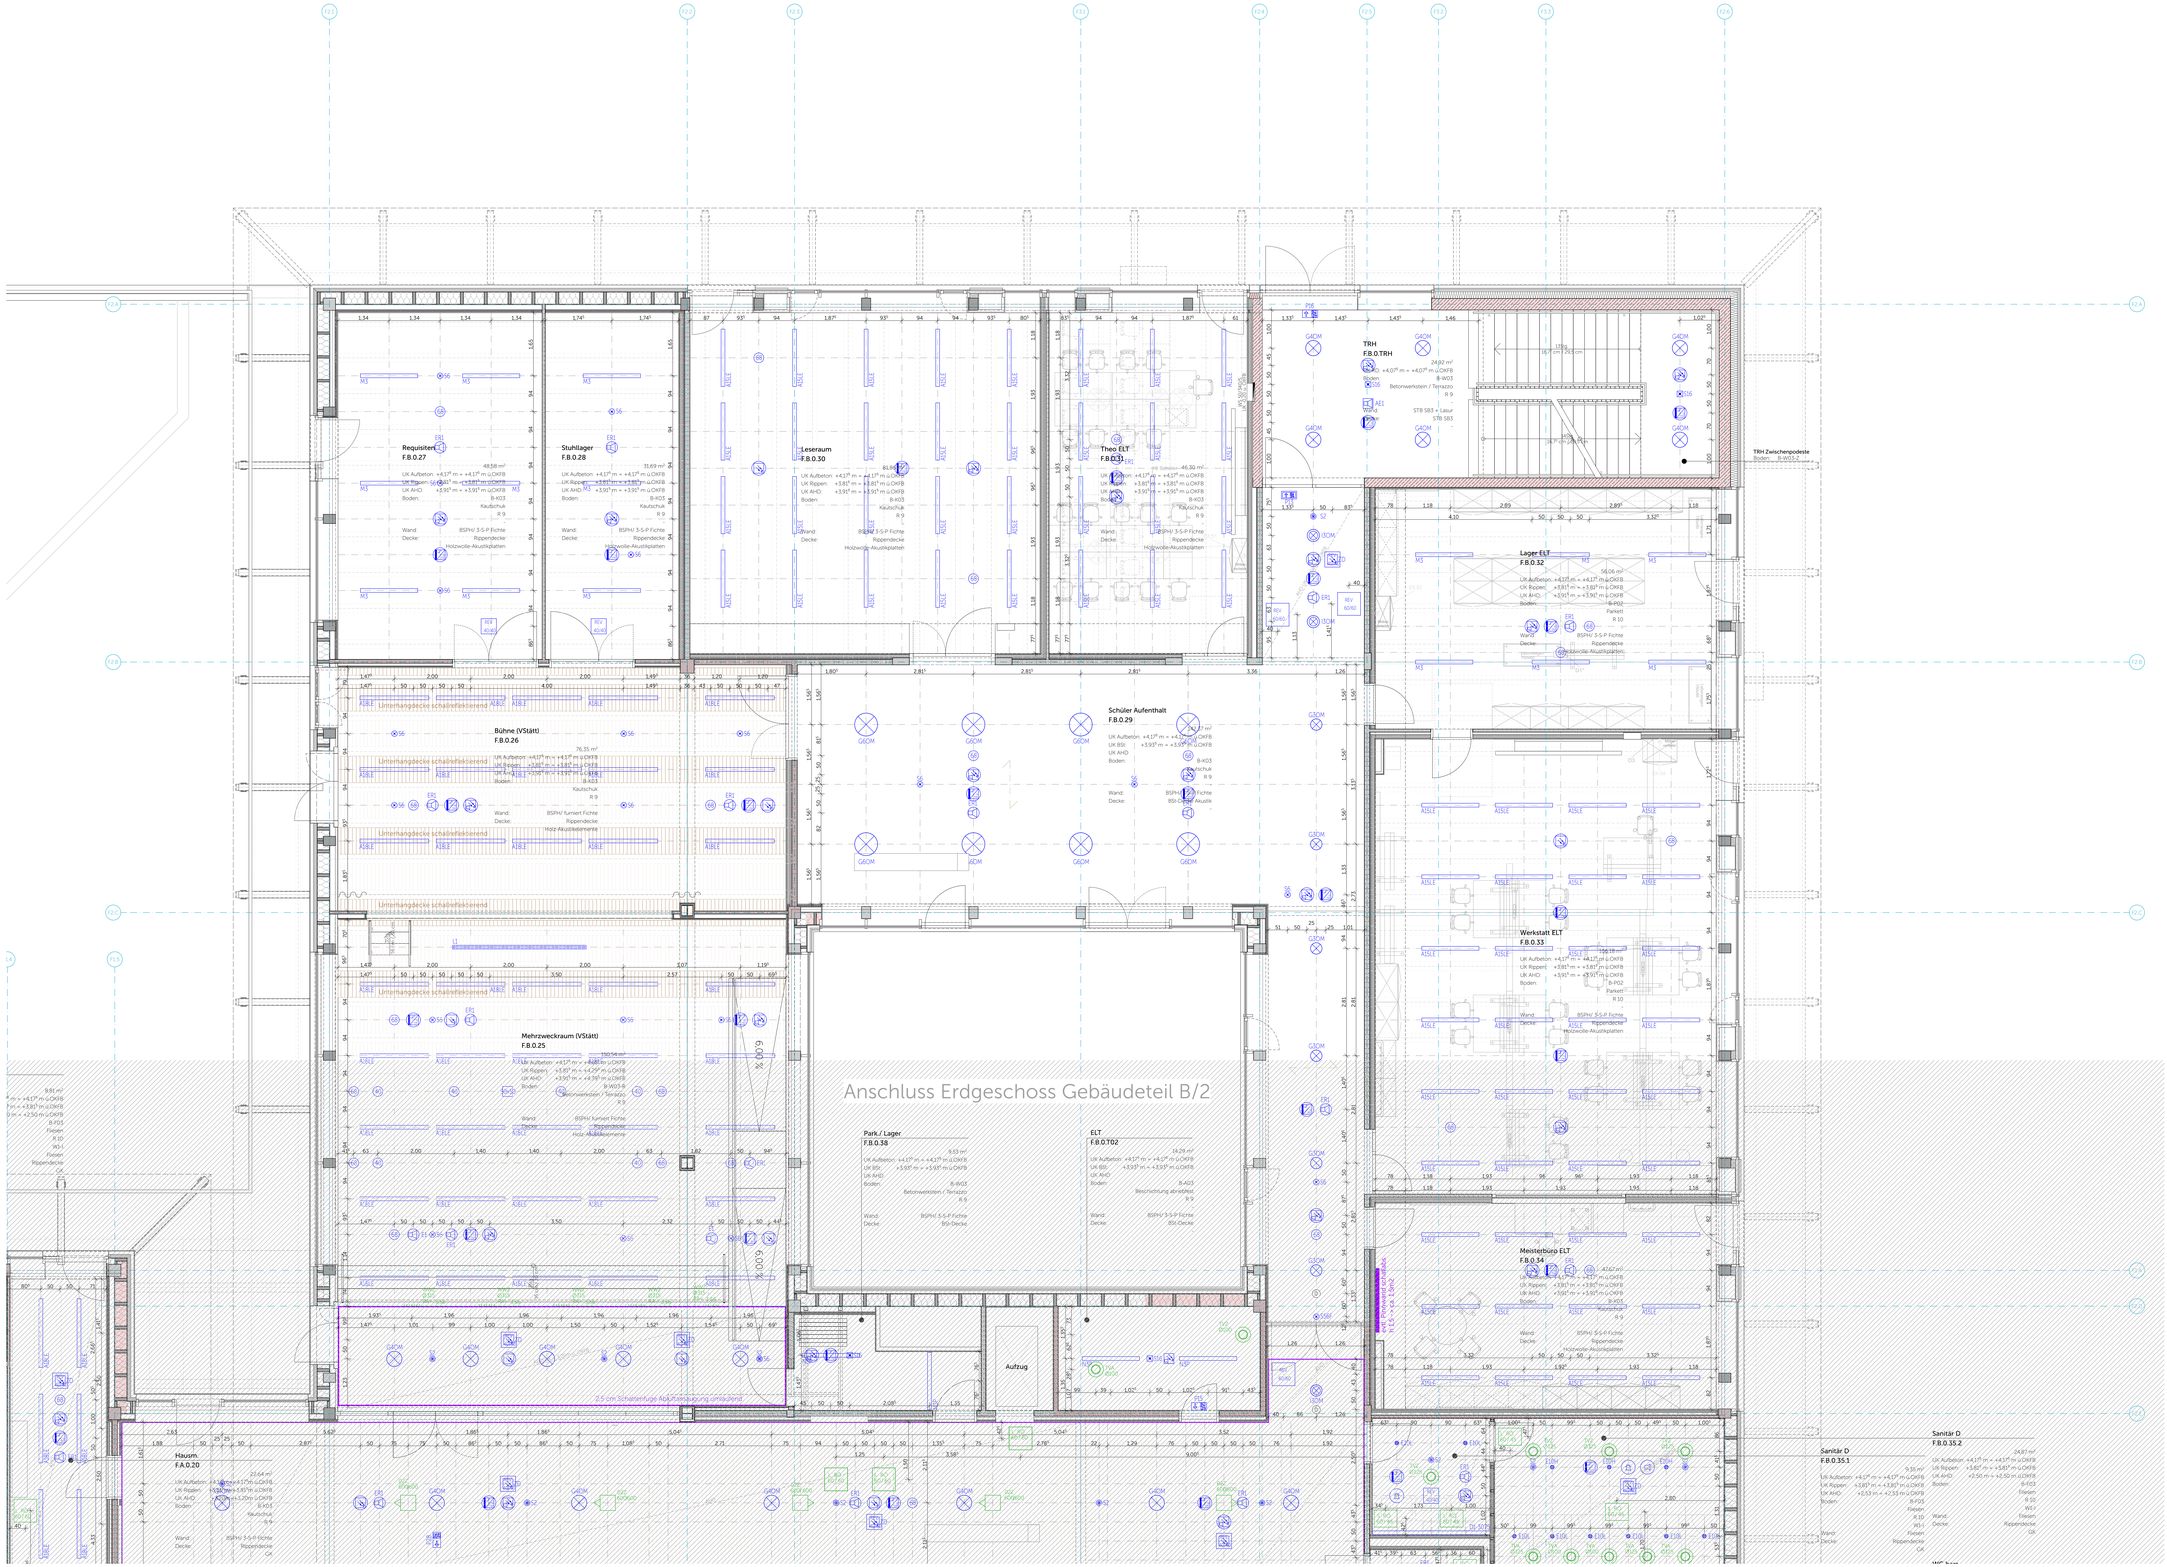

Legende

HLS

Einbauöffnungen TVA + TVZ	
Nenngröße:	Öffnung
Ø 100	104 mm
Ø 125	129 mm
Ø 160	164 mm
Ø 200	204 mm

Einbauöffnungen Drallauslass	
Nenngröße:	Öffnung
400 / 400	380 / 380 mm
600 / 600	580 / 580 mm

OK = Oberkante
UK = Unterkante

1¦ RO 40 / 40 — Heizung Revision Decke, Länge x Breite
1 RO 40 / 40 — Sanitär Revision Decke, Länge x Breite
1 RO 60 / 60 — Lüftung Revision Decke, Länge x Breite
1¦ RO 150 / 65 UK=OK FFB — Heizung Revision Wand, Länge x Höhe, Höhenlage von Fertigfußboden
1 RO 60 / 90 OK= 2,20 — Sanitär Revision Wand, Länge x Höhe, Höhenlage von Projektnull
1 RO 60 / 60 OK= 2,40 — Lüftung Revision Wand, Länge x Höhe, Höhenlage von Projektnull
TVZ / TVA Ø 100 — Lüftung Tellerventil Zuluft / Abluft, Durchmesser (rund)
ØIZ 1200 / 110 — Lüftung Schlitzauslass, Länge x Breite
ØZZ 400 / 400 — Lüftung Drallauslass, Länge x Breite
ACZ / AGA 225 / 125 OK= 2,40 — Lüftung Einbaugitter Zuluft / Abluft, Länge x Höhe, Höhenlage von Projektnull
WWZ / WWA Ø 315 OK= 2,40 — Lüftung Wetterschutzdüse Zuluft / Abluft, Durchmesser (rund), Höhenlage von Projektnull

ELT

LEUCHTEN (ANBAU, EINBAU)

- A120/125/20 — Anbau-Lichtkanal, direktstr., L 1200/1500/1800/2000 mm, Klassenräume, Büros
- D2-XXXX — Anbau-Lichtkanal, direktstr., L xxxx mm, WCs, Sanitär, Vorräume
- G3xx/4xx/6xx — Anbau-Leuchte, rund, direkt-/indirektstr., D 300/400/600 mm, Freies Lernen, Flure
- J3xx/4xx/6xx — Einbau-Leuchte, rund, Freies Lernen, Flure; direktstr. D 300/400/600 mm
- L12/18/24 — Einbau-Leuchte, direktstr., L 1200/1800/2400 mm, Gymnastikräume
- N3 — Aufbau-Feuchtraum-wannenleuchte, Technik, Lager
- O20/20 — Einbau-Lichtkanal, 1000/2000 mm, direktstrahlend
- S1 — Anbau-Strahler für Stromschiene, Ausstellung, Lehrkonderenz
- U4 — Aufbau-Leuchte, rund, D 350 mm, Innenhöhle
- U20 — Aufbau-Leuchte, rund, IP65 , DC-fähig, Fluchtbalkon
- V5 — Aufbau-Leuchte, Keil-förmig, IP65 , DC-fähig, Allenhüren
- X1 — Einbau-Leuchte, rund, direktstr., IP 65, Dachüberstände
- C12/15/18/20 — Einbau-Lichtkanal, IP54, direktstrahlend
- E20x/15x — Aufbau-Stromschiene für Strahler, Ausstellung, Lehrkonderenz
- I3xx/4xx/6xx — Einbau-Leuchte, rund, direktstr. D 300/400/600 mm, Flure mit raseitiger Decke
- K2 — Einbau-Downlight, direktstr., D 100/200 mm, Vorräume, Umkleiden
- B120/125/18/20 — Aufbau-Lichtkanal, direktstr., L 1200/1500/1800/2000 mm, Klassenräume, Büros
- H3xx/4xx/6xx — Pendel-Leuchte, rund, direktstr., D 300/400/600 mm, Freies Lernen, Flure
- K1 — Anbau-Leuchte, rechteckig, ballwurfsicher, Sporthalle
- M3 — Aufbau-Leuchte, Langfeld, rechteckig, Nebelräume
- N3P — Aufbau-Feuchtraum-wannenleuchte, als Pendel, Technik, Lager
- P20 — Einbau-Leuchte, kugel-förmig, D=50 cm, direkt-/indirektstrahlend
- Y1 — Anbau-Strahler, Zylinder, Treppenhaste
- U7 — Aufbau-Leuchte, Keil-förmig, Fluchtbalkon
- U12 — Aufbau-Leuchte, Keil-förmig, DC-fähig, Allenhüren
- W18CR — Einbau-Lichtkanal, IP54, direktstrahlend
- Y1 — Handlaufleuchte asymmetrisch Treppenhaus
- N3S — Aufbau-Feuchtraum-wannenleuchte, an LTS, Technik, Lager
- U8 — Aufbau-Leuchte, rund, D 350 mm, Innenhöhle
- Y2 — Handlaufleuchte symmetrisch Treppenhaus
- X2 — Pendelleuchte, rechteckig, ballwurfsicher, Sporthalle

Legende Deckeneinbauten und Gewichte Leuchten ELT siehe separates Dokument !

ARCH

- D — Deckenmelder
- Achsen

Ausführungsplan

INDEX

Bauvorhaben Adresse	**Neubau Schulcampus Deisenhofen** **ZV staatl. weiterf. Schulen im Süden des LK München** Schulstraße 5 / 7, Sauerlacher Straße 10 / 12, 82041 Deisenhofen ±0,00 = +596,15 ü NHN
Planinhalt	FOS EG Gebäudeteil B/1
Plannummer	SCD_XXFXXX_ARC_H6R_S_DS_EG_01123_C_F_00_
Datum, Maßstab	09.02.26 — 1:50
Bauherr	ZV staatl. weiterf. Schulen im Süden des LK München Alpenstraße 11 82041 Oberhaching

Planstand

Index	Datum	Änderung

Lageplan

Plangröße: A0, 1189 x 841