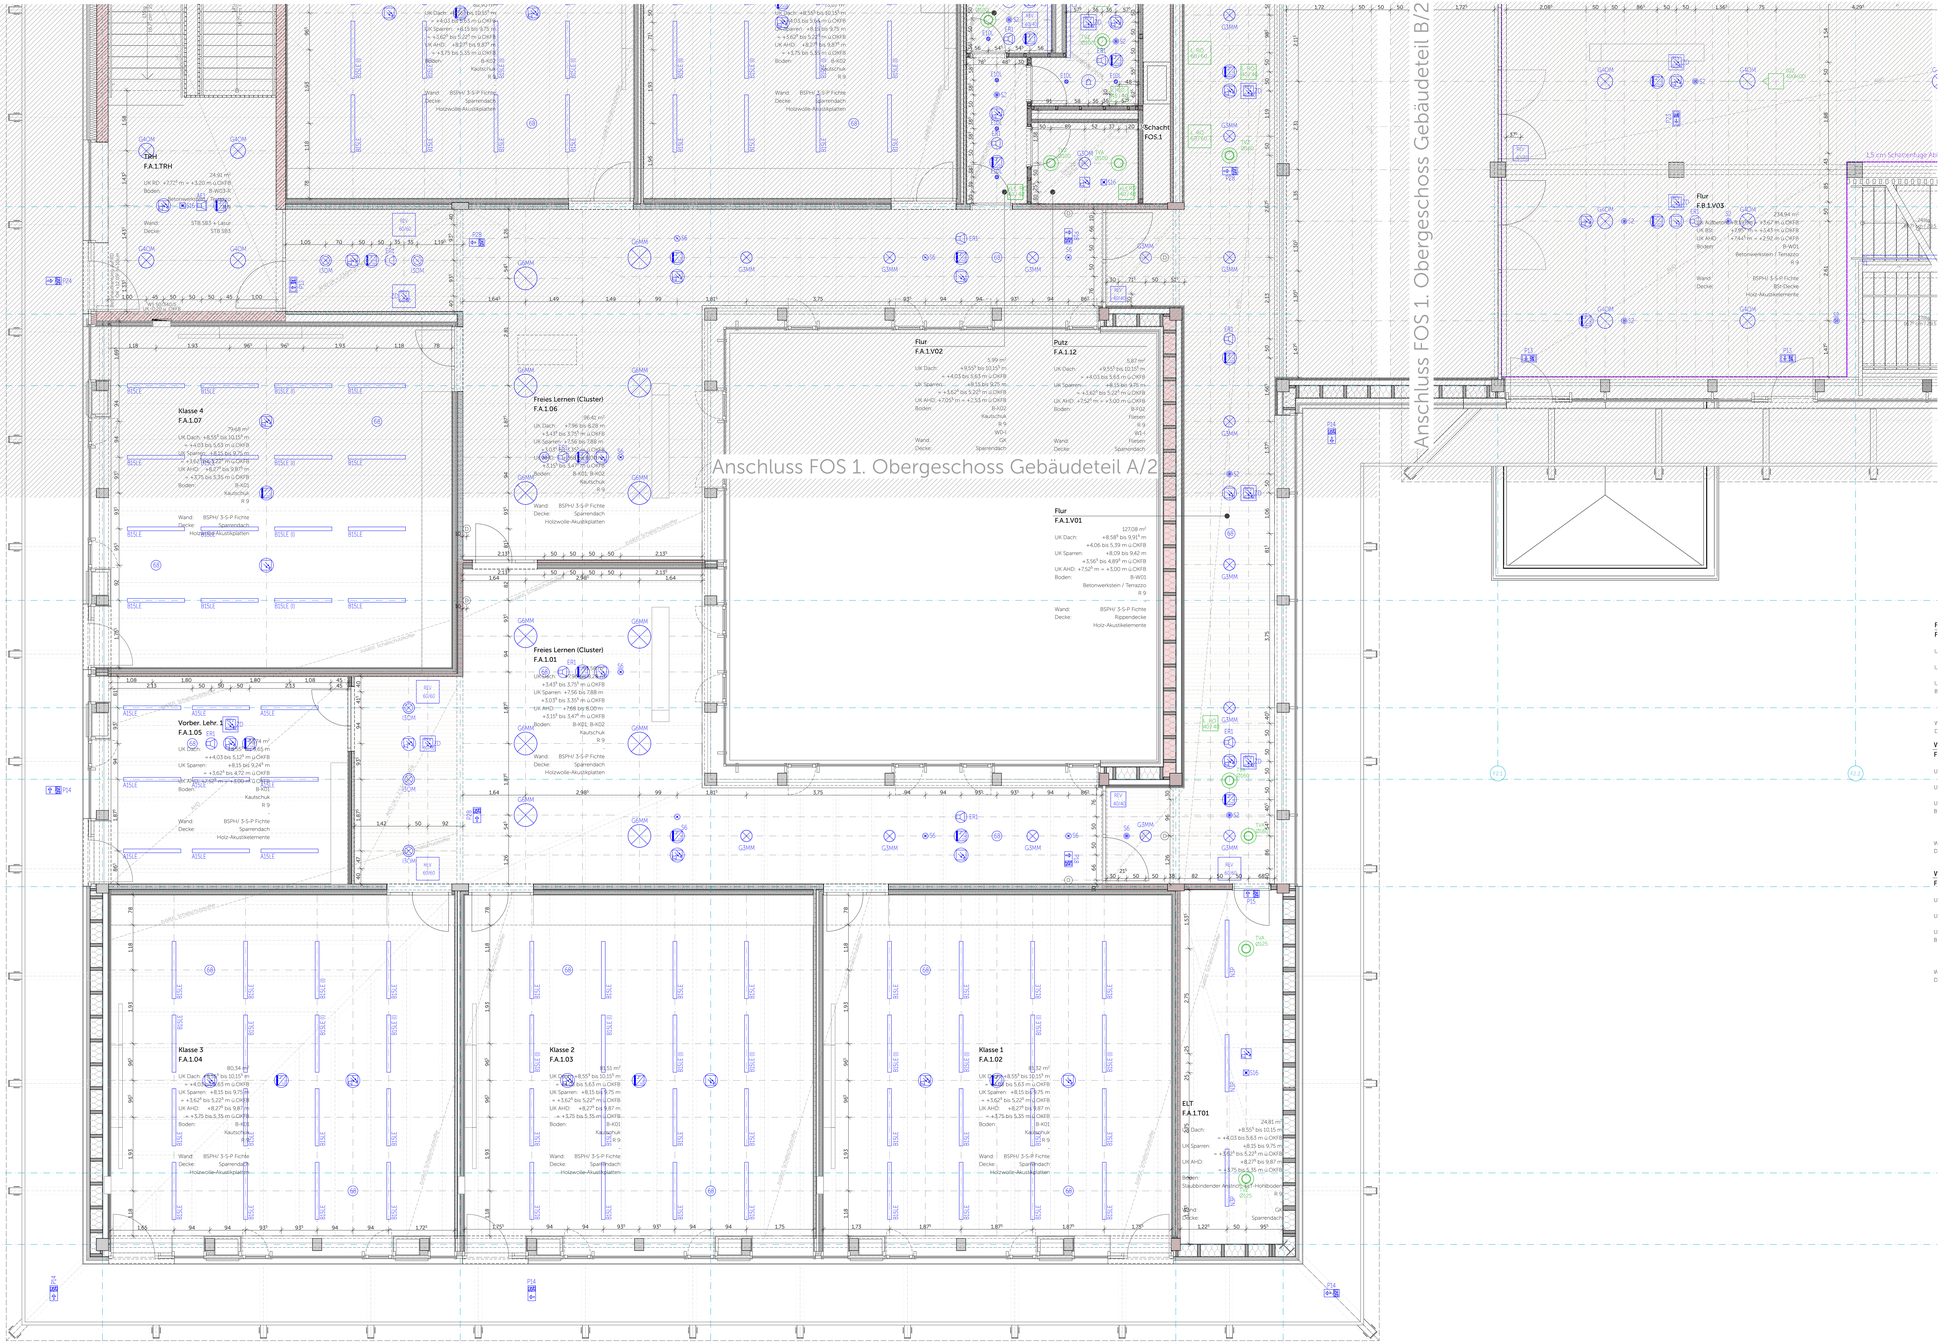

Legende

HLS

Einbauöffnungen TVA + TVZ	
Nenngröße:	Öffnung
Ø 100	104 mm
Ø 125	129 mm
Ø 160	164 mm
Ø 200	204 mm

Einbauöffnungen Drallauslass	
Nenngröße:	Öffnung
400 / 400	380 / 380 mm
600 / 600	580 / 580 mm

OK = Oberkante
UK = Unterkante

1¦ RO 40/ 40 — Heizung Revision Decke Länge x Breite
1 RO 40/ 40 — Sanitär Revision Decke Länge x Breite
1 RO 60/ 60 — Lüftung Revision Decke Länge x Breite
1¦ RO 150/ 65 UK=OK FFB — Heizung Revision Wand Länge x Höhe Höhenlage von Fertigfußboden
1 RO 60/ 90 OK= -2,20 — Sanitär Revision Wand Länge x Höhe Höhenlage von Projektnull
1 RO 60/ 60 OK= 2,40 — Lüftung Revision Wand Länge x Höhe Höhenlage von Projektnull
TVZ / TVA Ø 100 — Lüftung Tellerventil Zuluft / Abluft Durchmesser (rund)
ü12 1200 / 110 — Lüftung Schlitzauslass Länge x Breite
ü22 400 / 400 — Lüftung Drallauslass Länge x Breite
AGZ / AGA 225 / 125 OK= 2,40 — Lüftung Einbaugitter Zuluft / Abluft Länge x Höhe Höhenlage von Projektnull
WWZ / WWA Ø 315 OK= 2,40 — Lüftung Wetterdüse Zuluft / Abluft Durchmesser (rund) Höhenlage von Projektnull

ELT

LEUCHTEN (ANBAU, EINBAU)

A2/115/38/20 — Anbau-Lichtkanal, direktstr., L 1200/1500/1800/2000 mm, Klassenräume, Büros
B2/125/18/20 — Pendel-Lichtkanal, direktstr., L 1200/1500/1800/2000 mm, Klassenräume, Büros
D2-XXXX — Anbau-Lichtkanal, direktstr., L-xxxx mm, WCs, Sanitär, Vorräume
D2-XXXX — Pendel-Leuchte, rund, direktstr., D 300/400/600 mm, WCs, Sanitär, Vorräume
G3xx/4xx/6xx — Anbau-Leuchte, rund, direkt-/indirektstr., D 300/400/600 mm, Freies Lernen, Flure
H3xx/4xx/6xx — Pendel-Leuchte, rund, direktstr., D 300/400/600 mm, Freies Lernen, Flure
J3xx/4xx/6xx — Einbau-Leuchte, rund, direktstr. D 300/400/600 mm
K1 — Anbau-Leuchte, rechteckig, ballwurfsicher, Sporthalle
L2/18/24 — Einbau-Leuchte, direktstr., L 1200/1800/2400 mm, Gymnastikräume
M3 — Aufbau-Leuchte, Langfeld, rechteckig, Nebenräume
N3 — Aufbau-Feuchtraum-wannenleuchte, Technik, Lager
N3P — Aufbau-Feuchtraum-wannenleuchte, als Pendel Technik, Lager
O20/20 — Anbau Pendel-Leuchte, kugel-förmig, D=50 cm, direkt-/indirektstrahlend
O10 — Anbau-Strahler, Zylinder, direktstrahlend Strahler für Stromschiene Ausstellung, Lehrkonderenz
Y1 — Anbau-Strahler, Zylinder, Treppenhaus
U4 — Aufbau-Leuchte, rund, D 350 mm, Innenräume
U7 — Aufbau-Leuchte, Keil-förmig, Fluchtbalkon
U20 — Aufbau-Leuchte, rund, IP65 , DC-fähig, Fluchtbalkon
U12 — Aufbau-Leuchte, Keil-förmig, IP65 , DC-fähig, Allentüren
V5 — Einbau-Leuchte, rund, direktstr., IP 65, Deckenboden
W18/CR — Einbau-Lichtkanal, IP54, direktstrahlend
X1 — Aufbau-Stromschiene für Strahler, Ausstellung, Lehrkonderenz
Y1 — Handlauffeuchte asymmetrisch Treppenhaus
C3/215/38/20 — Einbau-Lichtkanal, direktstr., L 1200/1500/1800/2000 mm Klassenräume, Büros
N3S — Aufbau-Feuchtraum-wannenleuchte, an LTS Technik, Lager
E10x/15x — Einbau-Downlight, direktstr., D 100/150 mm, Vorräume, Umkleiden
U8 — Aufbau-Leuchte, rund, D 350 mm, Innenräume
I3xx/4xx/6xx — Einbau-Leuchte, rund, direktstr. D 300/400/600 mm Pluse mit roadsinger Decke
Y2 — Handlauffeuchte symmetrisch Treppenhaus
K2 — Pendelleuchte, rechteckig, ballwurfsicher Sporthalle

Legende Deckeneinbauten und Gewichte Leuchten ELT siehe separates Dokument !

ARCH

Deckenmelder
Achsen

Ausführungsplan

INDEX

Bauvorhaben Adresse	**Neubau Schulcampus Deisenhofen** **ZV staatl. weiterf. Schulen im Süden des LK München** Schulstraße 5 / 7, Sauerlacher Straße 10 / 12, 82041 Deisenhofen ±0,00 = +596,15 ü NHN
Planinhalt	FOS 1. OG Gebäudeteil A/1
Plannummer	SCD_XXFXXX_ARC_H&R_S_DS_O1_01131_A_F_00_
Datum, Maßstab	09.02.26 — 1:50
Bauherr	ZV staatl. weiterf. Schulen im Süden des LK München Alpenstraße 11 82041 Oberhaching

Planstand

Index	Datum	Änderung
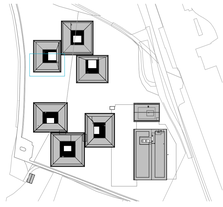
Lageplan