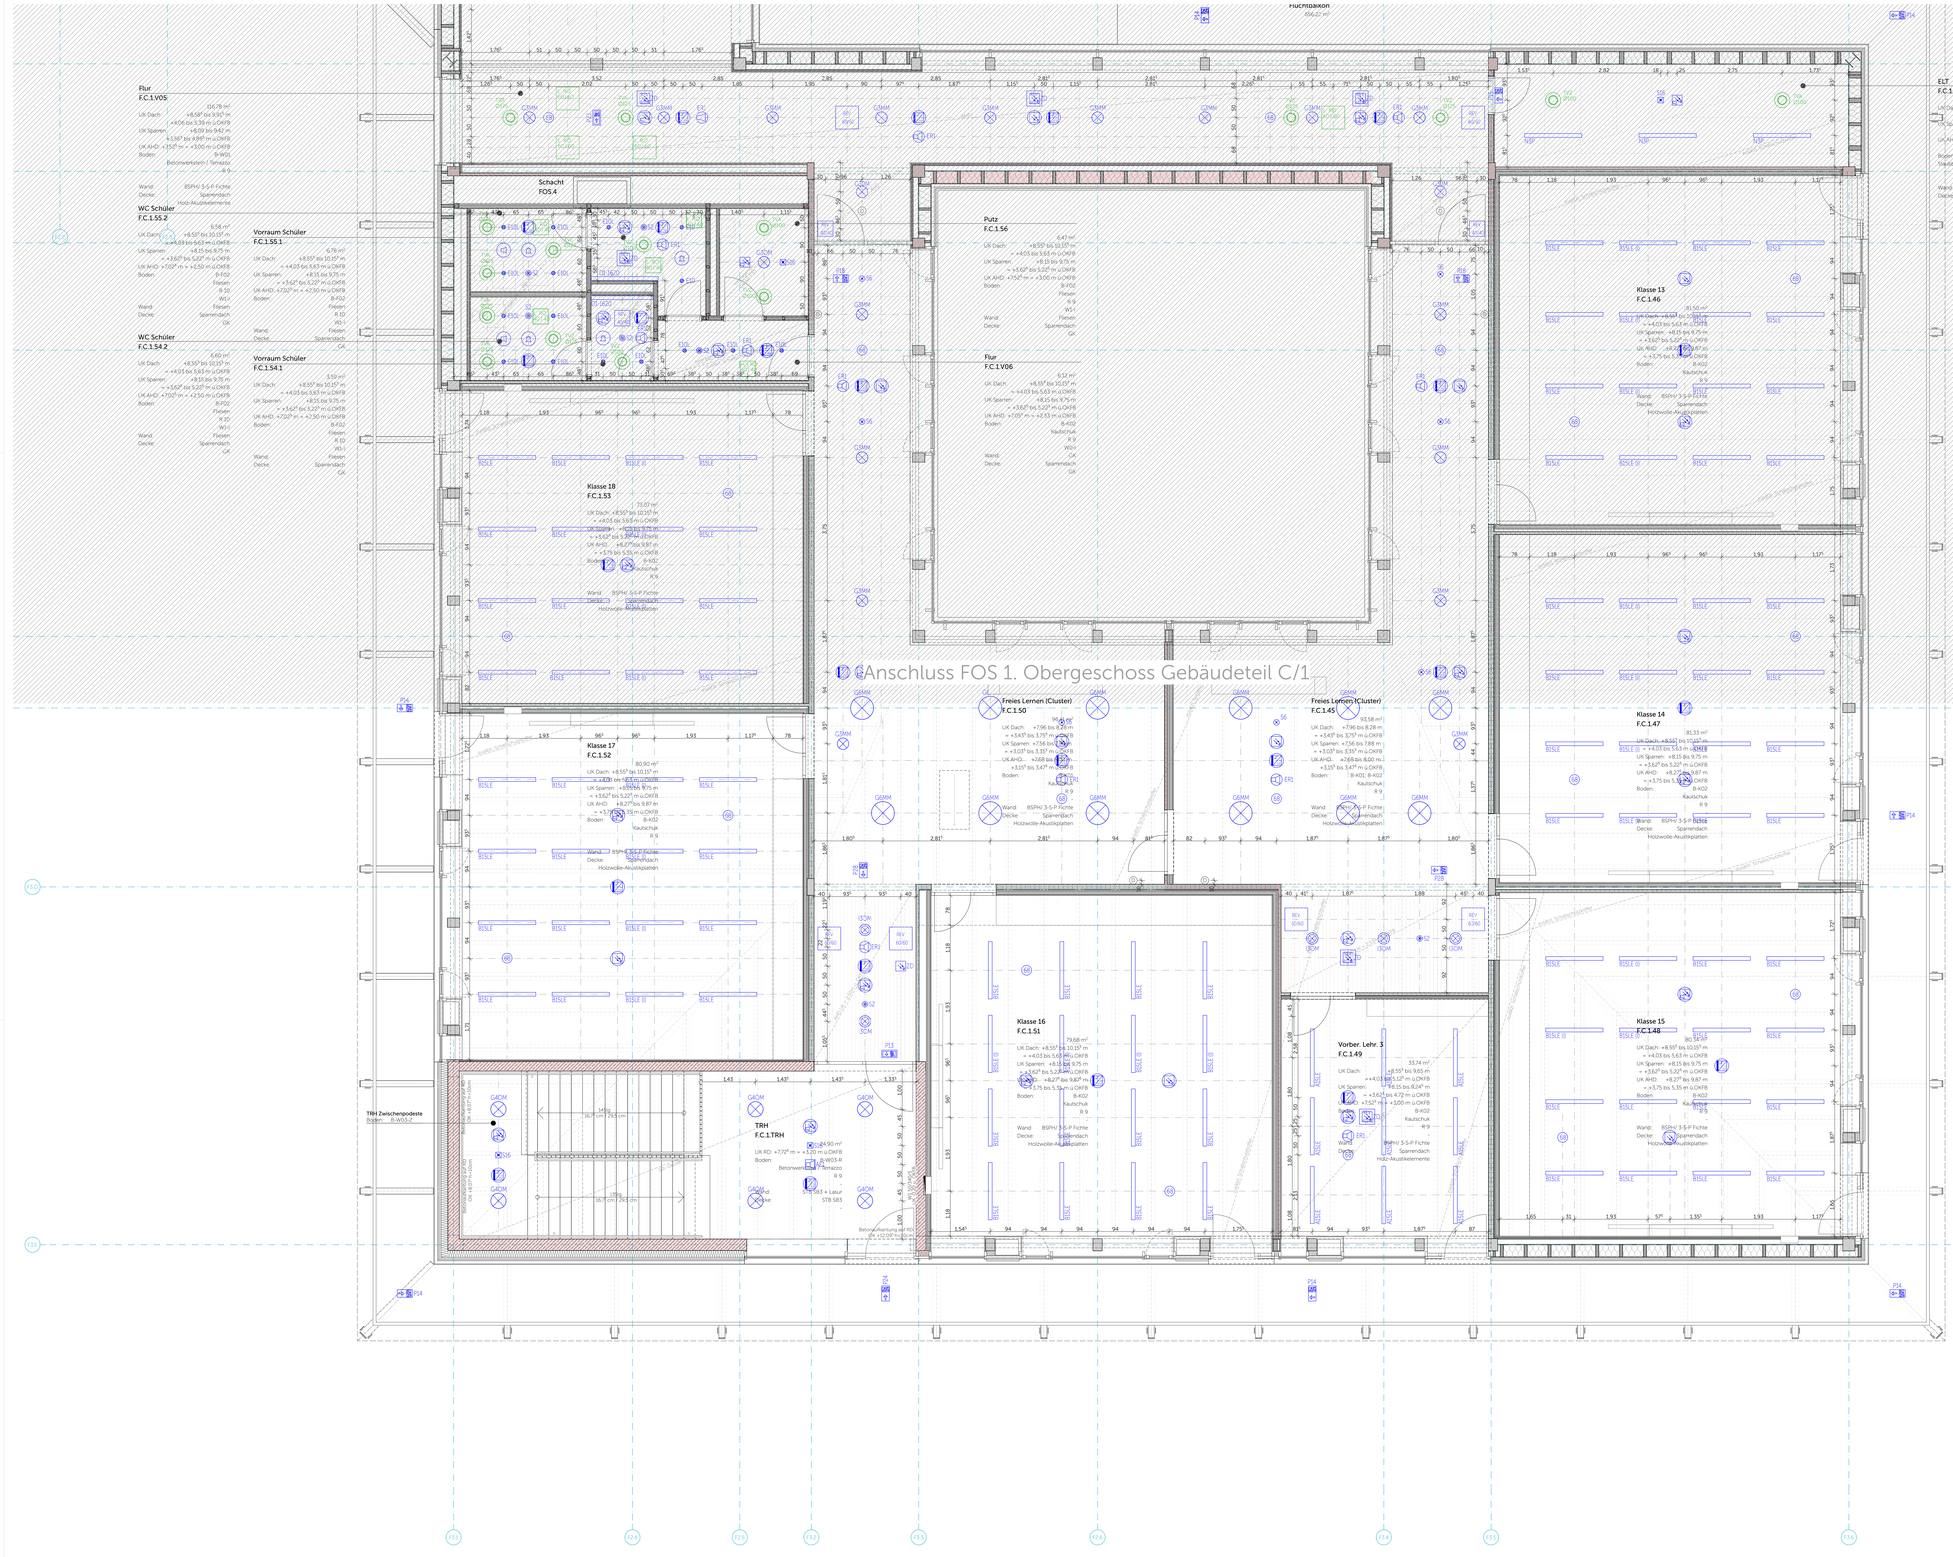

Legende

HLS

Einbauöffnungen TVA + TVZ	
Nenngröße:	Öffnung
Ø 100	104 mm
Ø 125	129 mm
Ø 160	164 mm
Ø 200	204 mm

Einbauöffnungen Drallauslass:	
Nenngröße:	Öffnung
400 / 400	380 / 380 mm
600 / 600	580 / 580 mm

OK = Oberkante
UK = Unterkante

1 RO
40 / 40
Heizung Revision Decke
Länge x Breite

1 RO
40 / 40
Sanitär Revision Decke
Länge x Breite

1 RO
60 / 60
Lüftung Revision Decke
Länge x Breite

1 RO
150 / 65
UK=OK FFB
Heizung Revision Wand
Länge x Höhe
Höhenlage von Fertigfußboden

1 RO
60 / 90
OK= -2,20
Sanitär Revision Wand
Länge x Höhe
Höhenlage von Projektnull

1 RO
60 / 60
OK= 2,40
Lüftung Revision Wand
Länge x Höhe
Höhenlage von Projektnull

TVZ / TVA
Ø 100
Lüftung Tellerventil Zuluft / Abluft
Durchmesser (rund)

ØI2
1200 / 100
Lüftung Schlitzauslass
Länge x Breite

ØZ2
400 / 400
Lüftung Drallauslass
Länge x Breite

AGZ / AGA
225 / 125
OK= 2,40
Lüftung Einbaugitter Zuluft / Abluft
Länge x Höhe
Höhenlage von Projektnull

WWZ / WWA
Ø 315
OK= 2,40
Lüftung Wetterhutdüse Zuluft / Abluft
Durchmesser (rund)
Höhenlage von Projektnull

ELT

LEUCHTEN (ANBAU, EINBAU)

A2/125/18/20 — Anbau-Lichtkanal, direktstr., L 1200/1500/1800/2000 mm, Klassenräume, Büros

B2/125/18/20 — Pendel-Lichtkanal, direktstr., L 1200/1500/1800/2000 mm, Klassenräume, Büros

D2-XXXX — Aufbau-Lichtkanal, direktstr., L xxxx mm, WCs, Sanitär, Vorräume

D2-XXXX — Aufbau-Lichtkanal, direktstr., L xxxx mm, WCs, Sanitär, Vorräume

G3xx/4xx/6xx — Anbau-Leuchte, rund, direkt-/indirektstr., D 300/400/600 mm, Freies Lernen, Flure

H3xx/4xx/6xx — Pendel-Leuchte, rund, direktstr., D 300/400/600 mm, Freies Lernen, Flure

J3xx/4xx/6xx — Einbau-Leuchte, rund, direktstr. D 300/400/600 mm, Freies Lernen, Flure

K1 — Anbau-Leuchte, rechteckig, ballwurfsicher, Sporthalle

L2/18/24 — Einbau-Leuchte, direktstr., L 1200/1800/2400 mm, Gymnastikräume

M3 — Aufbau-Leuchte, Langfeld, rechteckig, Nebenräume

N3 — Aufbau-Feuchtraum-wannenleuchte, Technik, Lager

N3P — Aufbau-Feuchtraum-wannenleuchte, als Pendel, Technik, Lager

O2/D220 — Einbau-Lichtkanal, 1000/2000 mm, direktstrahlend

P2/D — Anbau Pendel-Leuchte, kugel-förmig, D=50 cm, direkt-/indirektstrahlend

S1 — Anbau-Strahler für Stromschiene, Ausstattung, Lehrkonferenz

Y1 — Anbau-Strahler, Zylinder, Treppenhaus

U4 — Aufbau-Leuchte, rund, D 350 mm, Innenhöfe

U7 — Aufbau-Leuchte, Fluchtbalkon

U20 — Aufbau-Leuchte, rund, IP65 , DC- fähig, Fluchtbalkon

U12 — Aufbau-Leuchte, Keil-förmig, IP65 , DC- fähig, Außentüren

V5 — Einbau-Leuchte, rund, direktstrahlend, IP 65, Deckenbündig

W3EC8 — Einbau-Lichtkanal, IP54, direktstrahlend

X1 — Aufbau-Stromschiene für Strahler, Ausstattung, Lehrkonferenz

Y3 — Handlauffeuchte asymmetrisch Treppenhaus

C3/125/18/20 — Einbau-Lichtkanal, direktstr., L 1200/1500/1800/2000 mm, Klassenräume, Büros

N3S — Aufbau-Feuchtraum-wannenleuchte, an LTS Technik, Lager

E10x/15x — Einbau-Downlight, direktstr., D 100/200 mm, Vorräume, Umkleiden

U8 — Aufbau-Leuchte, rund, D 350 mm, Innenhöfe

I3xx/4xx/6xx — Einbau-Leuchte, rund, direktstr. D 300/400/600 mm, Flure mit niedriger Decke

Y2 — Handlauffeuchte symmetrisch Treppenhaus

K2 — Pendelleuchte, rechteckig, ballwurfsicher, Sporthalle

Legende Deckeneinbauten und Gewichte Leuchten ELT siehe separates Dokument !

ARCH

Deckenmelder

Achsen

Ausführungsplan

INDEX

Bauvorhaben Adresse	**Neubau Schulcampus Deisenhofen** **ZV staatl. weiterf. Schulen im Süden des LK München** Schulstraße 9 / 7, Sauerlacher Straße 10 / 12, 82041 Deisenhofen ±0,00 = +596,15 ü NHN
Planinhalt	FOS 1. OG Gebäudeteil C/2
Plannummer	SCD_XXFXXX_ARC_H6R_5_DS_O1_01136_F_F_00_
Datum, Maßstab	09.02.26 — 1:50
Bauherr	ZV staatl. weiterf. Schulen im Süden des LK München Alpenstraße 11 82041 Oberhaching
Planstand	

Index	Datum	Änderung
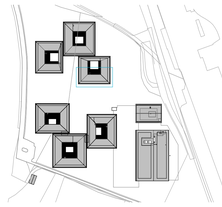
Lageplan