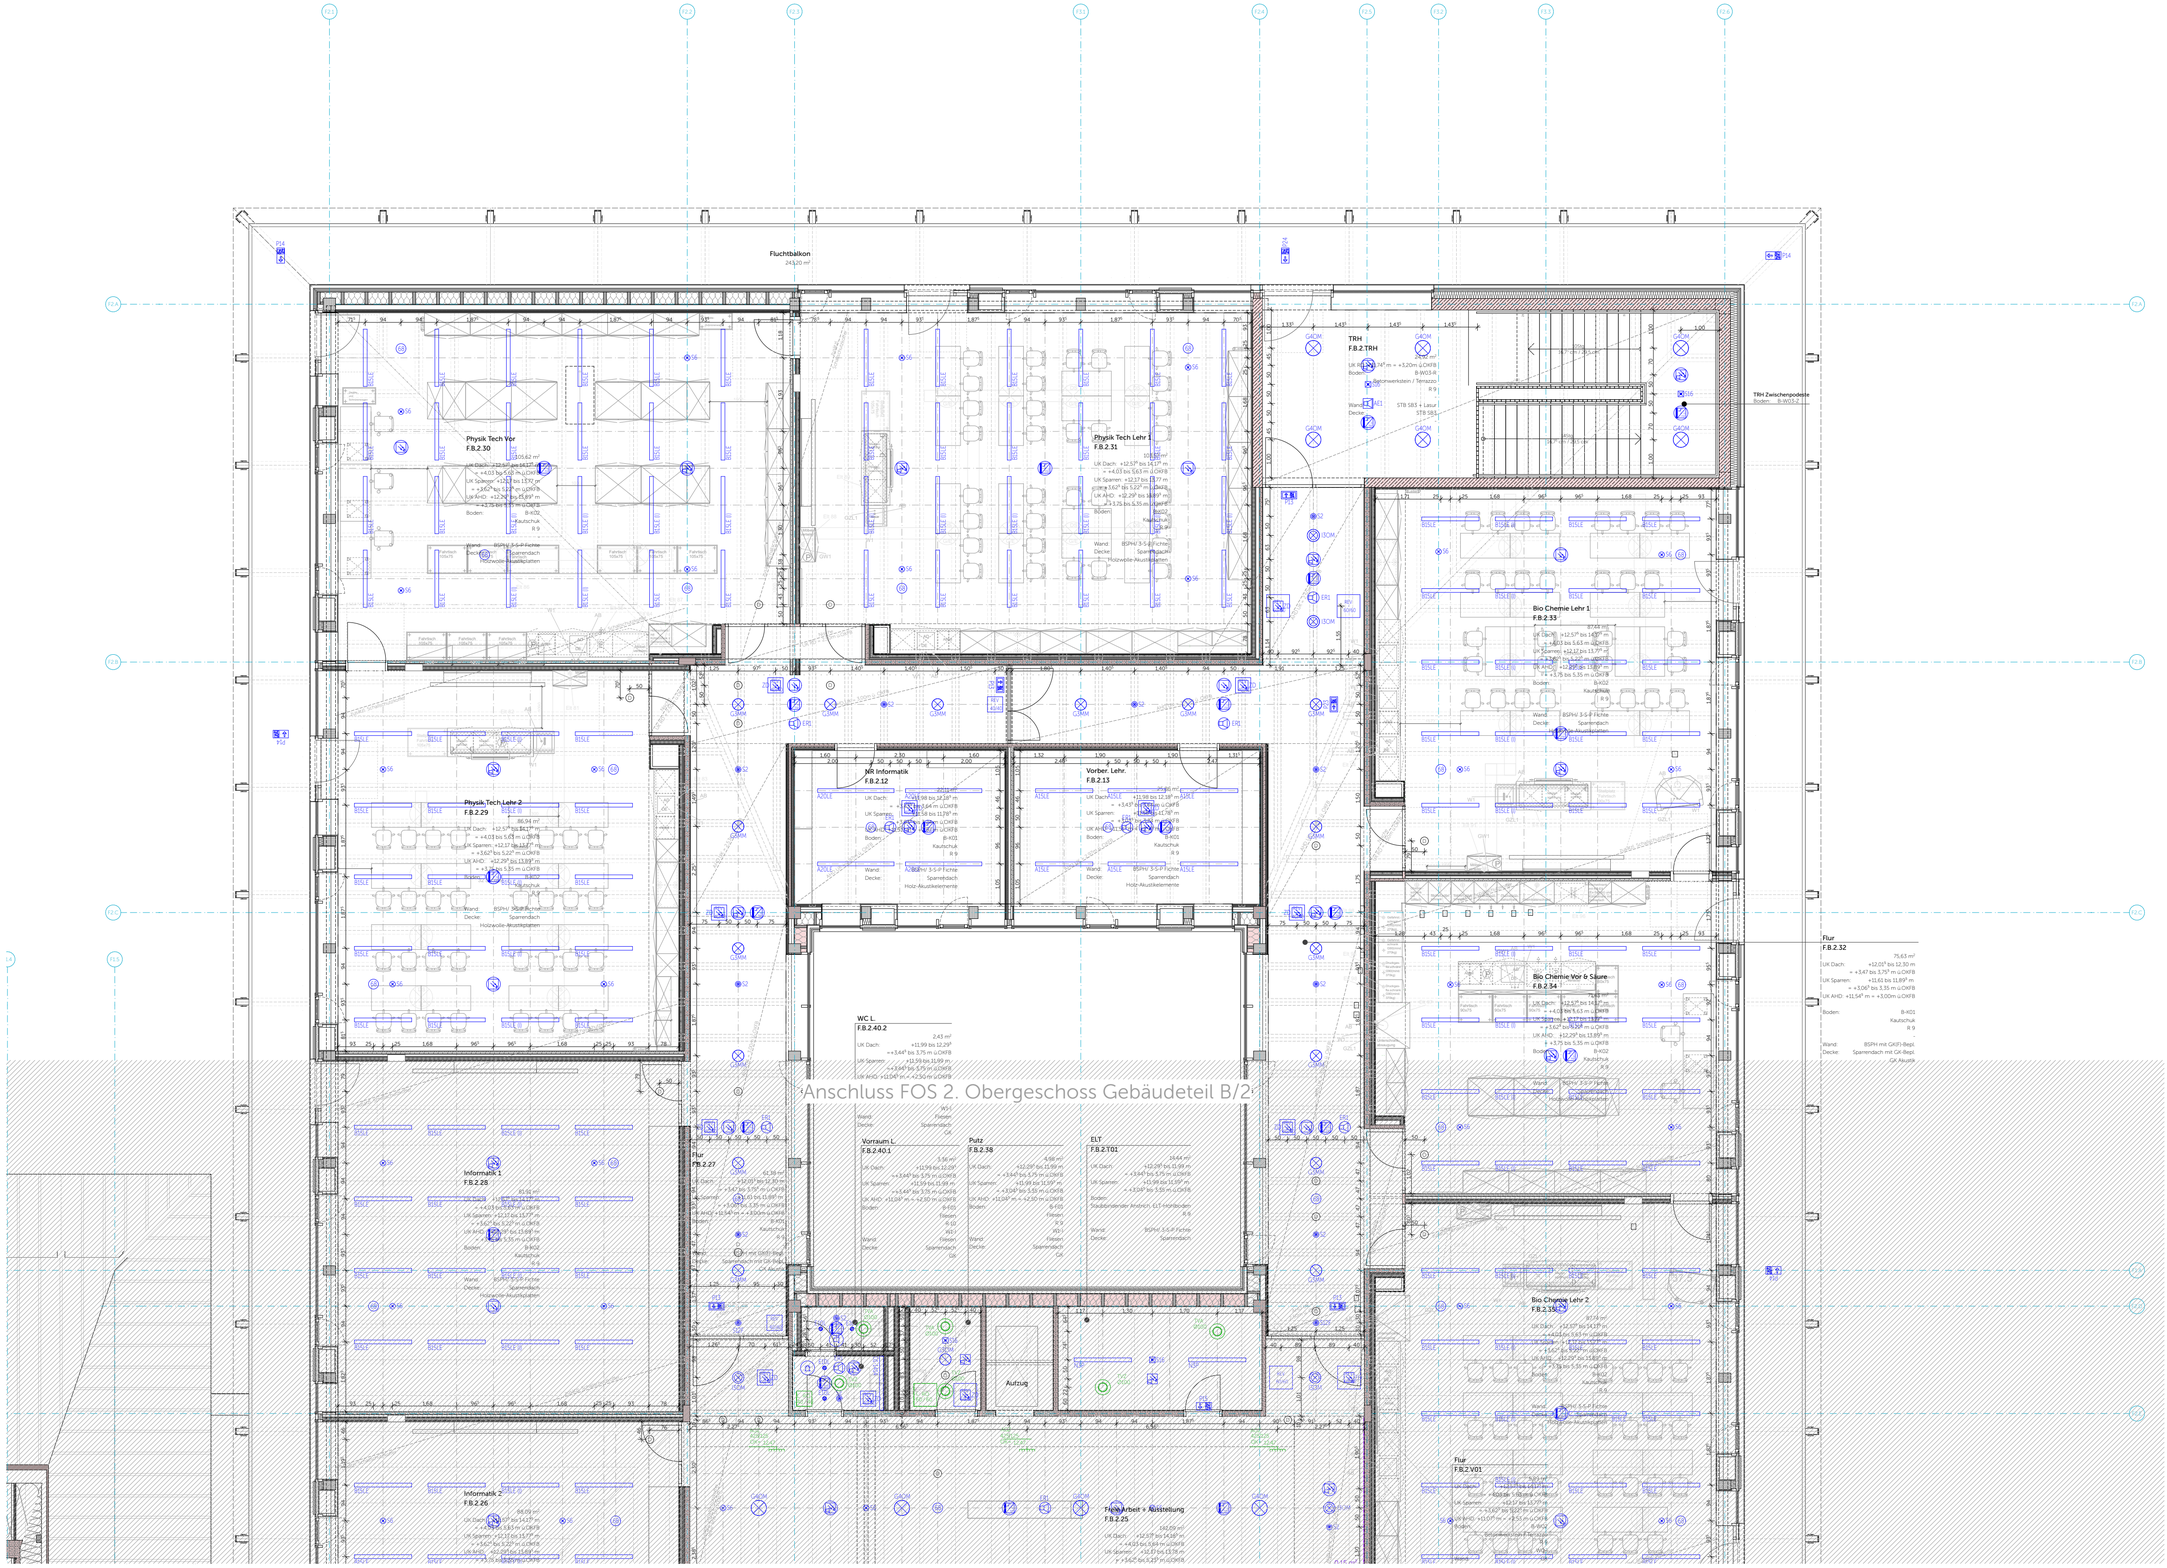

Legende

HLS

Einbauöffnungen TVA + TVZ	
Nenngröße:	Öffnung
Ø 100	104 mm
Ø 125	129 mm
Ø 160	164 mm
Ø 200	204 mm

Einbauöffnungen Drallauslass:	
Nenngröße:	Öffnung
400 / 400	380 / 380 mm
600 / 600	580 / 580 mm

OK = Oberkante
UK = Unterkante

H RO 40/40 — Heizung Revision Decke, Länge x Breite
S RO 40/40 — Sanitär Revision Decke, Länge x Breite
L RO 60/60 — Lüftung Revision Decke, Länge x Breite
H RO 150/65 UK=OK FFB — Heizung Revision Wand, Länge x Höhe, Höhenlage von Fertigfußboden
S RO 60/90 OK= -2,20 — Sanitär Revision Wand, Länge x Höhe, Höhenlage von Projektnull
L RO 60/60 OK= 2,40 — Lüftung Revision Wand, Länge x Höhe, Höhenlage von Projektnull
TVZ / TVA Ø 100 — Lüftung Tellerventil Zuluft / Abluft, Durchmesser (rund)
0IZ 1200 / 110 — Lüftung Schlitzauslass, Länge x Breite
0ZZ 400 / 400 — Lüftung Drallauslass, Länge x Breite
AGZ / AGA 225 / 125 OK= 2,40 — Lüftung Einbaugitter Zuluft / Abluft, Länge x Höhe, Höhenlage von Projektnull
WWZ / WWA Ø 315 OK= 2,40 — Lüftung Wetterdüse Zuluft / Abluft, Durchmesser (rund), Höhenlage von Projektnull

ELT

LEUCHTEN (ANBAU, EINBAU)

- A2/15/18/20 — Anbau-Lichtkanal, direktstr., L 1000/1500/1800/2000 mm, Klassenräume, Büros
- B2/15/18/20 — Pendel-Lichtkanal, direktstr., L1000/1500/1800/2000 mm, Klassenräume, Büros
- 2D-XXXX — Aufbau-Lichtkanal, direktstr., L-xxxx mm, WCs, Sanitär, Vorräume
- 3D-XXXX — Aufbau-Lichtkanal, direktstr., L-xxxx mm, WCs, Sanitär, Vorräume
- C2xo/4xo/6xo — Anbau-Leuchte, rund, direkt-/indirektstr., D 300/400/600 mm, Freies Lernen, Flure
- P2xo/4xo/6xo — Pendel-Leuchte, rund, direktstr., D 300/400/600 mm, Freies Lernen, Flure
- J3xo/4xo/6xo — Einbau-Leuchte, rund, Freies Lernen, Flure, direktstr. D 300/400/600 mm
- K1 — Anbau-Leuchte, rechteckig, ballwurfsicher, Sporthalle
- L2/18/24 — Einbau-Leuchte, direktstr., L 1200/1800/2400 mm, Optimaträume
- M3 — Aufbau-Leuchte, Langfeld, rechteckig, Nebelräume
- N3 — Aufbau-Feuchtraum-wannenleuchte, Technik, Lager
- N3P — Aufbau-Feuchtraum-wannenleuchte, als Pendel, Technik, Lager
- O2/D20 — Einbau-Lichtkanal, 1000/2000 mm, direktstrahlend
- P20 — Anbau Pendel-Leuchte, kugel-förmig, D=50 cm, direkt-/indirektstrahlend
- S1 — Strahler für Stromschiene, Ausstellung, Lehrkonferenz
- Y1 — Anbau-Strahler, Zylinder, Treppenhaele
- U4 — Aufbau-Leuchte, rund, D 350 mm, Innenhöhe
- U7 — Aufbau-Leuchte, Keil-förmig, Fluchtbalkon
- U20 — Aufbau-Leuchte, rund, IP65 , DC-fähig, Außentüren
- U12 — Aufbau-Leuchte, Keil-förmig, IP65 , DC-fähig, Außentüren
- V3 — Einbau-Leuchte, rund, direktstr., IP 65, Dachüberstände
- W1P54 — Einbau-Lichtkanal, IP54, direktstrahlend
- X1 — Aufbau-Stromschiene für Strahler, Ausstellung, Lehrkonferenz
- Y1 — Handlaufleuchte asymmetrisch, Treppenhaus
- X2/15/18/20 — Einbau-Lichtkanal, direktstr., L 1200/1500/1800/2000 mm, Klassenräume, Büros
- N3S — Aufbau-Feuchtraum-wannenleuchte, an LTS, Technik, Lager
- E10/D16 — Einbau-Downlight, direktstr., D 100/150 mm, Vorräume, Umkleiden
- U8 — Einbau-Leuchte, rund, D 350 mm, Innenhöhe
- I3xo/4xo/6xo — Einbau-Leuchte, rund, direktstr. D 300/400/600 mm, Flure mit rundstrahl Decke
- Y2 — Handlaufleuchte symmetrisch, Treppenhaus
- K2 — Pendelleuchte, rechteckig, ballwurfsicher, Sporthalle

Legende Deckeneinbauten und Gewichte Leuchten ELT siehe separates Dokument !

ARCH

- Deckenmelder
- Achsen

Ausführungsplan

INDEX

Bauvorhaben Adresse	**Neubau Schulcampus Deisenhofen** **ZV staatl. weiterf. Schulen im Süden des LK München** Schulstraße 5 / 7, Sauerlacher Straße 10 / 12, 82041 Deisenhofen ±0,00 = +596,15 ü NHN
Planinhalt	FOS 2. OG Gebäudeteil B/1
Plannummer	SCD_XXFXXX_ARC_HbR_S_DS_O2_01141_C_F_00_
Datum, Maßstab	09.02.26 — 1:50
Bauherr	ZV staatl. weiterf. Schulen im Süden des LK München Alpenstraße 11 82041 Oberhaching
Planstand	

Index	Datum	Änderung

Lageplan

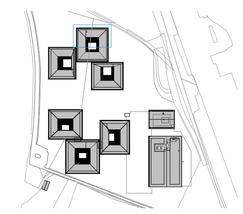

Plangröße: A0, 1350 x 841