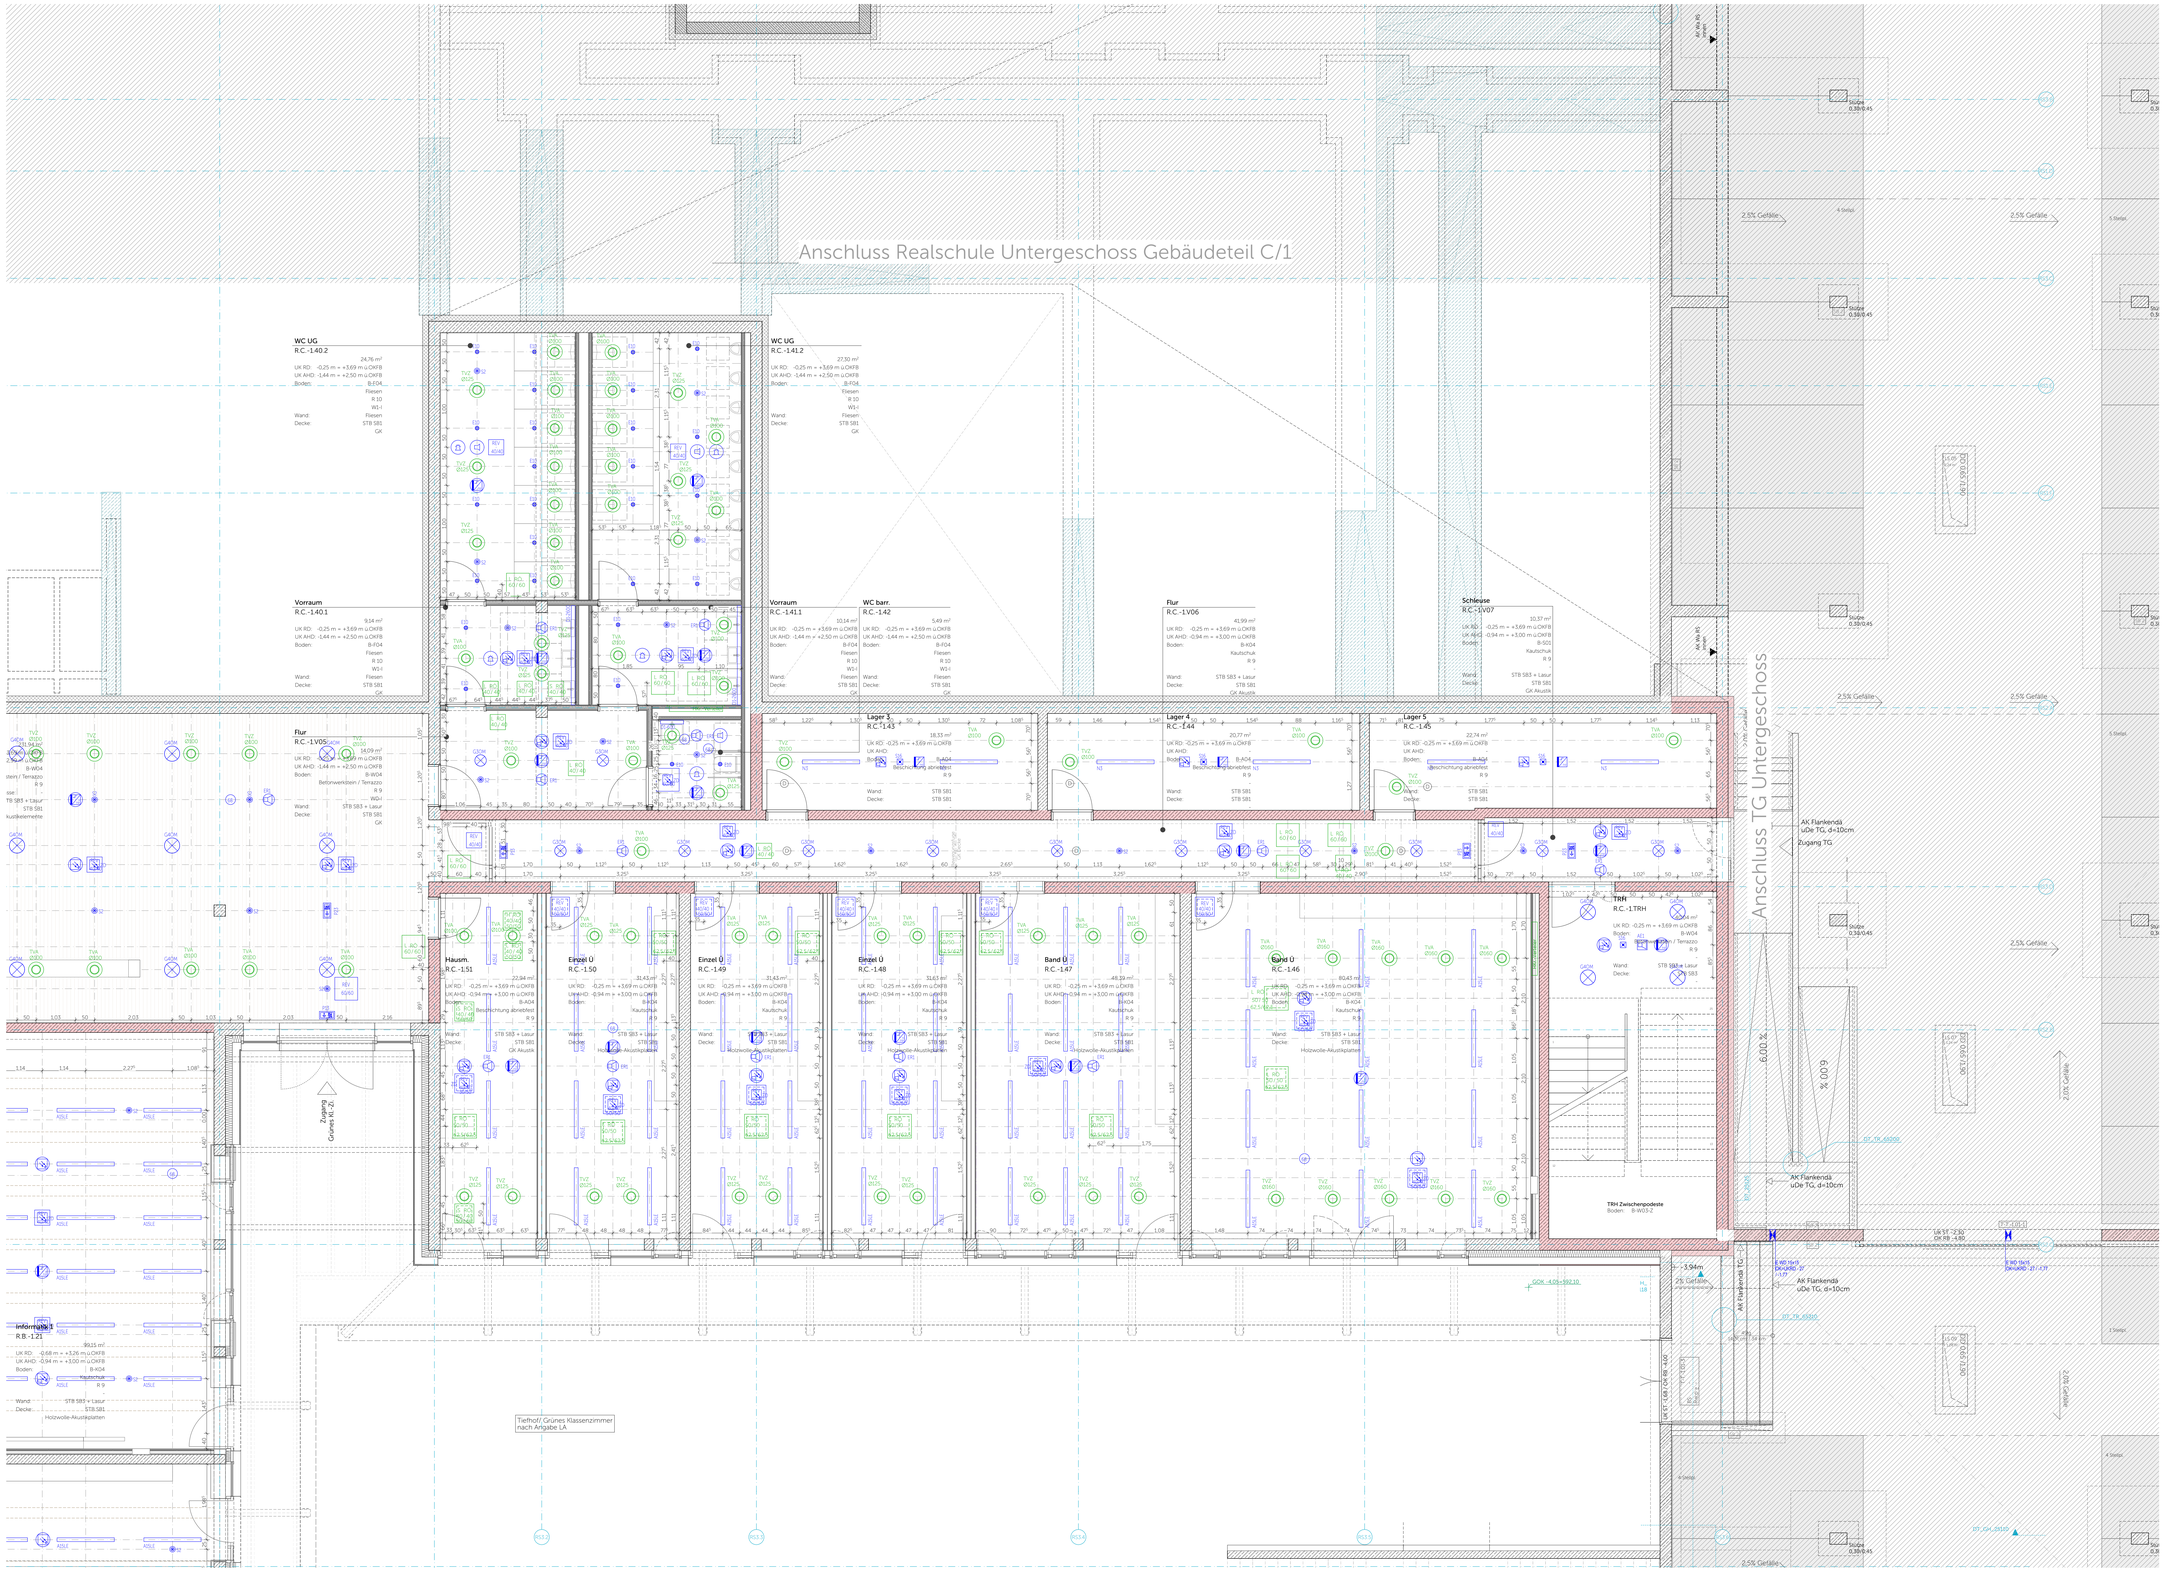
Anschluss Realschule Untergeschoss Gebäudeteil C/1
WC UG
R.C.-1.40.2
24,76 m²
UK RD: -0,25 m = +3,69 m ü.OKFB
UK AHD: -1,44 m = +2,50 m ü.OKFB
Boden: B-F04
Fliesen
R 10
W1-I
Wand: Fliesen
Decke: STB SB1
GK
WC UG
R.C.-1.41.2
27,30 m²
UK RD: -0,25 m = +3,69 m ü.OKFB
UK AHD: -1,44 m = +2,50 m ü.OKFB
Boden: B-F04
Fliesen
R 10
W1-I
Wand: Fliesen
Decke: STB SB1
GK
Vorraum
R.C.-1.40.1
9,14 m²
UK RD: -0,25 m = +3,69 m ü.OKFB
UK AHD: -1,44 m = +2,50 m ü.OKFB
Boden: B-F04
Fliesen
R 10
W1-I
Wand: Fliesen
Decke: STB SB1
GK
Vorraum
R.C.-1.41.1
10,14 m²
UK RD: -0,25 m = +3,69 m ü.OKFB
UK AHD: -1,44 m = +2,50 m ü.OKFB
Boden: B-F04
Fliesen
R 10
W1-I
Wand: Fliesen
Decke: STB SB1
GK
WC barr.
R.C.-1.42
5,49 m²
UK RD: -0,25 m = +3,69 m ü.OKFB
UK AHD: -1,44 m = +2,50 m ü.OKFB
Boden: B-F04
Fliesen
R 10
W1-I
Wand: Fliesen
Decke: STB SB1
GK
Flur
R.C.-1.V06
41,99 m²
UK RD: -0,25 m = +3,69 m ü.OKFB
UK AHD: -0,94 m = +3,00 m ü.OKFB
Boden: B-K04
Kautschuk
R 9
Wand: STB SB1 + Lasur
Decke: STB SB1
GK Akustik
Schleuse
R.C.-1.V07
10,57 m²
UK RD: -0,25 m = +3,69 m ü.OKFB
UK AHD: -0,94 m = +3,00 m ü.OKFB
Boden: B-SO1
Kautschuk
R 9
Wand: STB SB1 + Lasur
Decke: STB SB1
GK Akustik
Flur
R.C.-1.V05
14,09 m²
UK RD: -0,25 m = +3,69 m ü.OKFB
UK AHD: -1,44 m = +2,50 m ü.OKFB
Boden: B-W04
Betonwerkstein / Terrazzo
R 9
W2-I
Wand: STB SB1 + Lasur
Decke: STB SB1
GK
Lager 3
R.C.-1.43
18,33 m²
UK RD: -0,25 m = +3,69 m ü.OKFB
UK AHD:
Boden: B-F04
Beschichtung abriebfest
R 9
Wand: STB SB1
Decke: STB SB1
Lager 4
R.C.-1.44
20,77 m²
UK RD: -0,25 m = +3,69 m ü.OKFB
UK AHD:
Boden: B-F04
Beschichtung abriebfest
R 9
Wand: STB SB1
Decke: STB SB1
Lager 5
R.C.-1.45
22,74 m²
UK RD: -0,25 m = +3,69 m ü.OKFB
UK AHD:
Boden: B-F04
Beschichtung abriebfest
R 9
Wand: STB SB1
Decke: STB SB1
Hausm.
R.C.-1.51
22,94 m²
UK RD: -0,25 m = +3,69 m ü.OKFB
UK AHD: -0,94 m = +3,00 m ü.OKFB
Boden: B-K04
Kautschuk
Beschichtung abriebfest
R 9
Wand: STB SB3 + Lasur
Decke: STB SB1
GK Akustik
Einzel Ü
R.C.-1.50
31,43 m²
UK RD: -0,25 m = +3,69 m ü.OKFB
UK AHD: -0,94 m = +3,00 m ü.OKFB
Boden: B-K04
Kautschuk
R 9
Wand: STB SB3 + Lasur
Decke: STB SB1
Holzwolle-Akustikplatten
Einzel Ü
R.C.-1.49
31,43 m²
UK RD: -0,25 m = +3,69 m ü.OKFB
UK AHD: -0,94 m = +3,00 m ü.OKFB
Boden: B-K04
Kautschuk
R 9
Wand: STB SB3 + Lasur
Decke: STB SB1
Holzwolle-Akustikplatten
Einzel Ü
R.C.-1.48
31,63 m²
UK RD: -0,25 m = +3,69 m ü.OKFB
UK AHD: -0,94 m = +3,00 m ü.OKFB
Boden: B-K04
Kautschuk
R 9
Wand: STB SB3 + Lasur
Decke: STB SB1
Holzwolle-Akustikplatten
Band Ü
R.C.-1.47
48,39 m²
UK RD: -0,25 m = +3,69 m ü.OKFB
UK AHD: -0,94 m = +3,00 m ü.OKFB
Boden: B-K04
Kautschuk
R 9
Wand: STB SB3 + Lasur
Decke: STB SB1
Holzwolle-Akustikplatten
Einzel Ü
R.C.-1.46
80,43 m²
UK RD: -0,25 m = +3,69 m ü.OKFB
UK AHD: -0,94 m = +3,00 m ü.OKFB
Boden: B-K04
Kautschuk
R 9
Wand: STB SB3 + Lasur
Decke: STB SB1
Holzwolle-Akustikplatten
TRH
R.C.-1.TRH
LK RD -0,25 m = +3,69 m ü.OKFB
Boden: B-W04
Betonwerkstein / Terrazzo
R 9
Wand: STB SB1 + Lasur
Decke: STB SB3
TRH Zwischenpodeste
Boden: B-W03.2
Informatik 1
R.B.-1.21
99,15 m²
UK RD: -0,68 m = +3,26 m ü.OKFB
UK AHD: -0,94 m = +3,00 m ü.OKFB
Boden: B-K04
Kautschuk
R 9
Wand: STB SB3 + Lasur
Decke: STB SB1
Holzwolle-Akustikplatten
Tiefhoff / Grünes Klassenzimmer nach Anlgabe LA
Zugang Grünes Zi.
AK Flankenwä. uDe TG, d=10cm
Zugang TG
AK Flankenwä. uDe TG, d=10cm
AK Flankenwä. uDe TG, d=10cm
AK Flankenwä. uDe TG, d=10cm
Anschluss TG Untergeschoss
2.5% Gefälle
4 Gefälz
5 Gefälz
6.00 %
2.00 %
GOK -4.05=592.10
UK Sturz -2.60
OK RB -4.90
UK Sturz -2.60
OK WB -4.90
UK Sturz -2.60
OK WB -4.90
UK Sturz -2.60
OK W