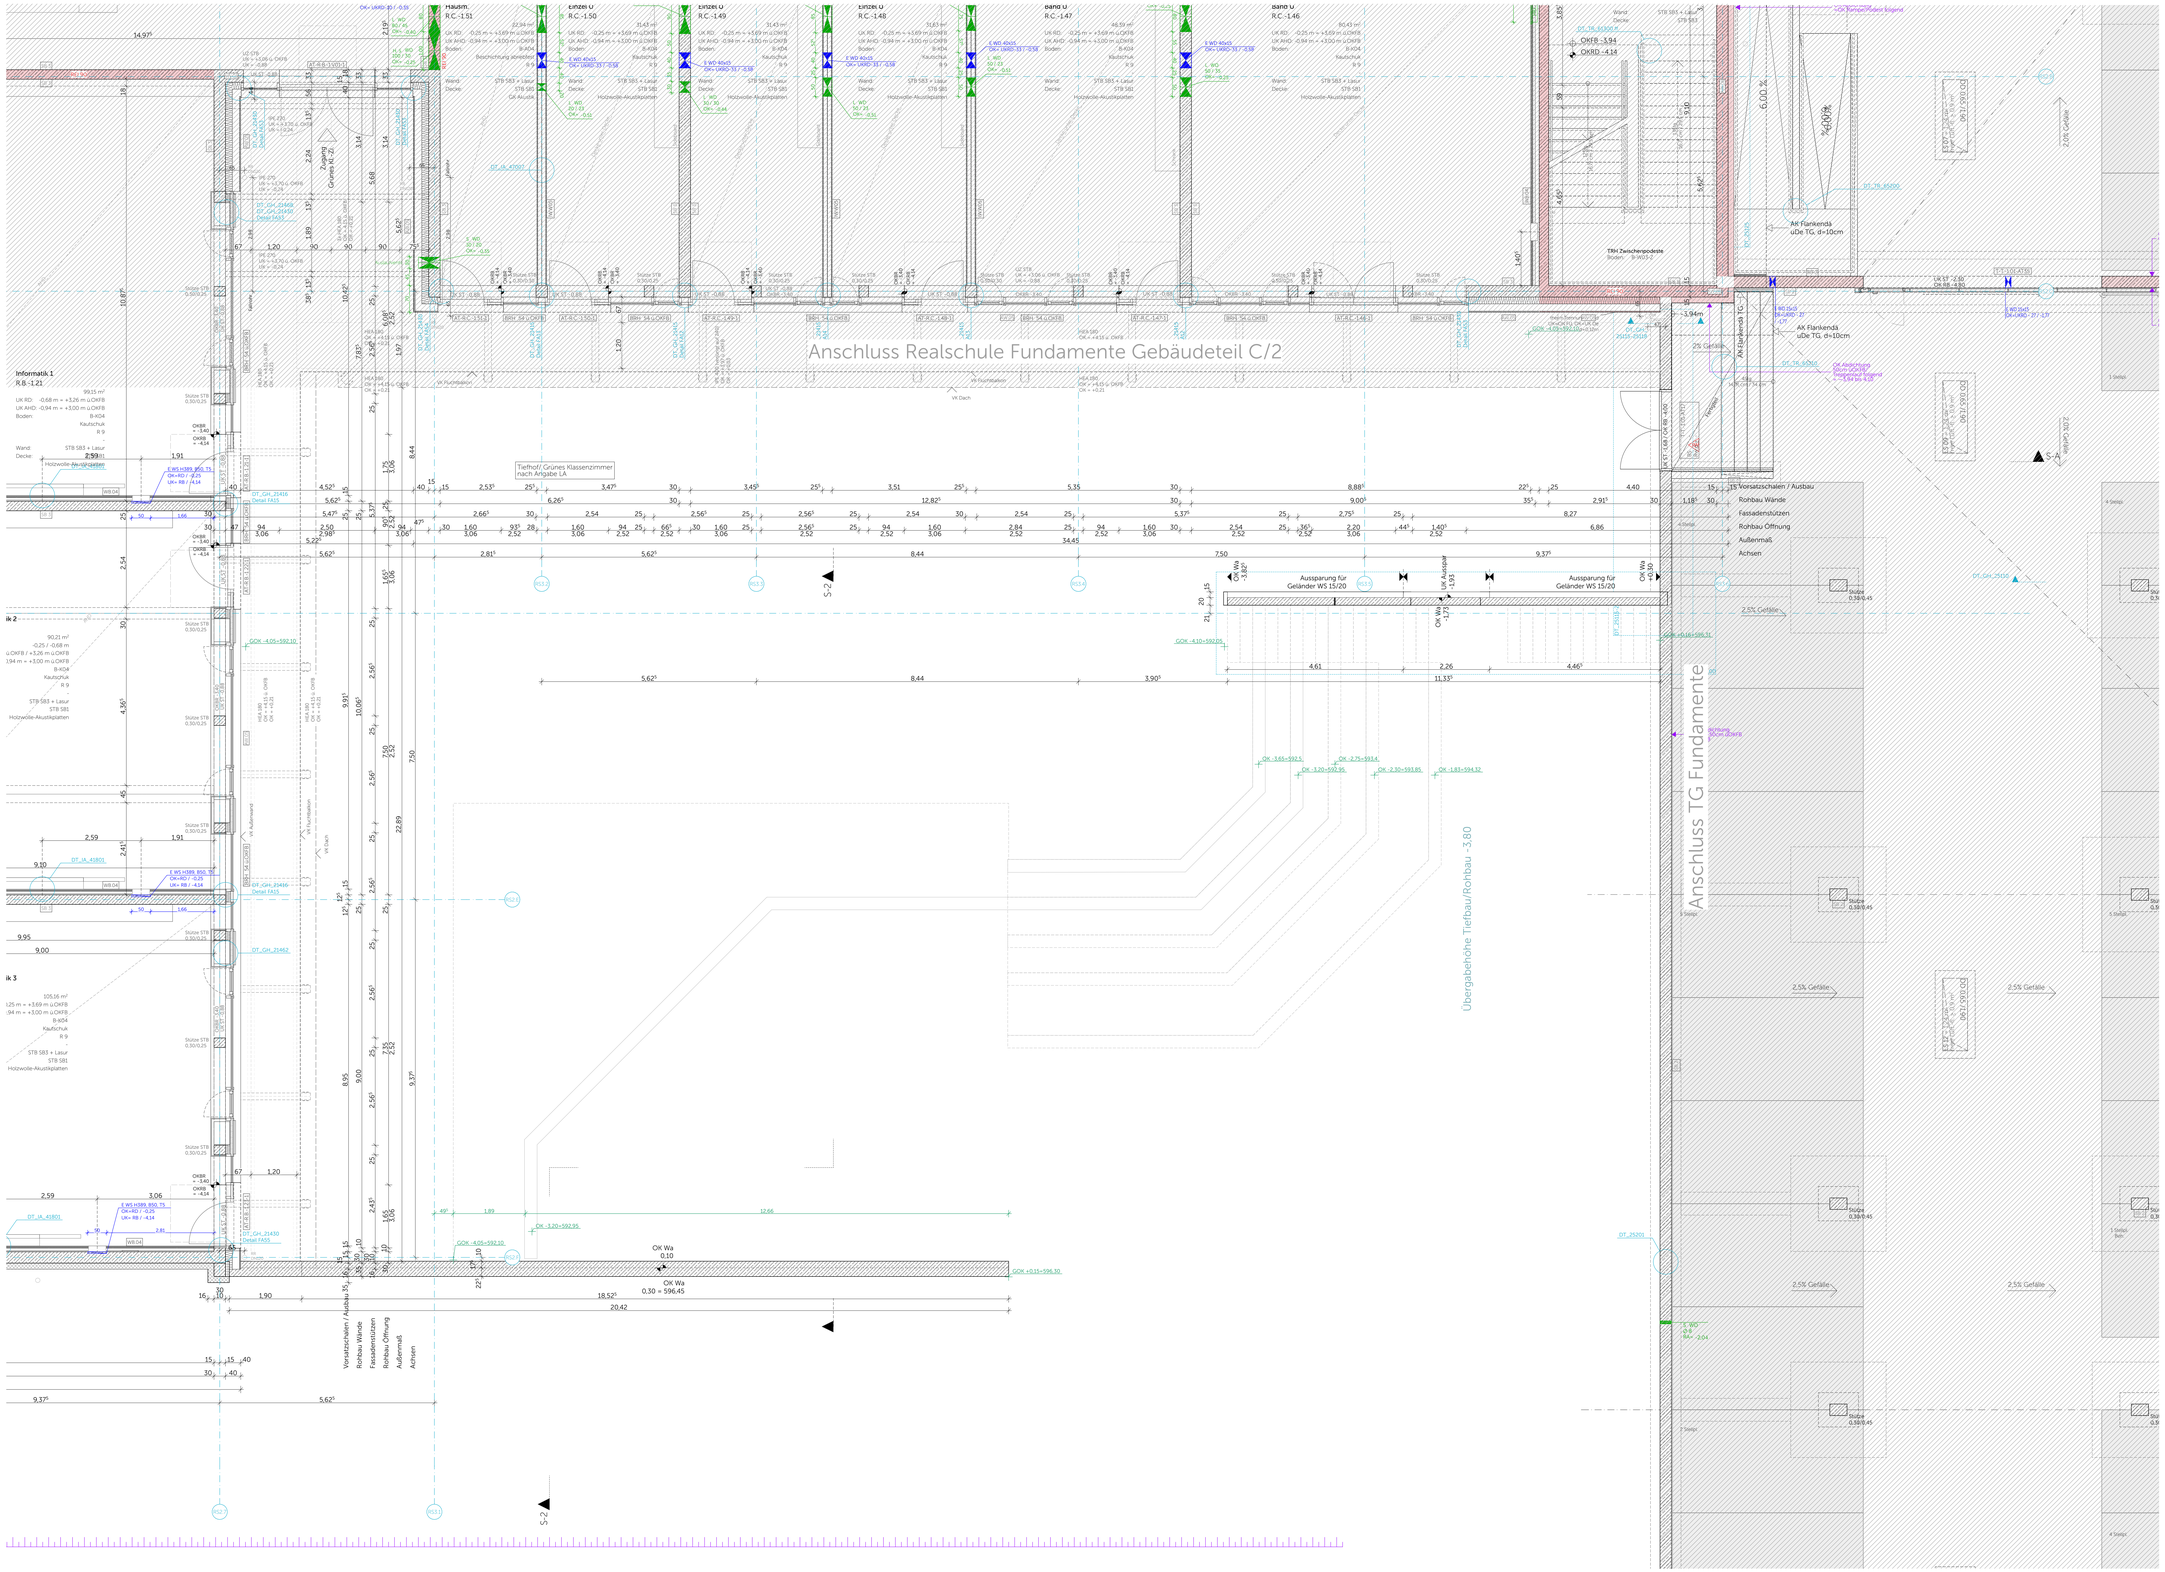

Legende

Materialien

Stahlbeton Gütten nach Statik	WU-Beton Gütten nach Statik	Beton unbewehrt
Betonfertigteil	Mauerwerk	Estrich
Brettsperrholz	Brettschichtholz BSH	Holzträger
Baubuche FSH Bu	Abbruch	Dämmung Mineralwolle ≥1000°C
Dämmung Mineralwolle	Dämmung Zellulose	Dämmung EPS
Dämmung XPS	Dämmung PUR	Dämmung Schaumglas
Stahl	Aluminium	Gitterrost
Gelände Boden gewachsen	Kiestragschicht Untergrund tragfähig	Kies Hinterfüllung verdichtet

Abkürzungen

OK	Oberkante	FB	Fertigfußboden
UK	Unterkante	RB	Rohfußboden
RD	Rohdecke	KB	Kernbohrung
RDS	Rohdeckensprung	D	Durchmesser
BRH	Brüstungshöhe über OK FB	RR	Regenfallrohr
RH	Raumhöhe (Rohbau)	HK	Heizkörper
E/H/L/S	Elektro / Heizung / Lüftung / Sanitär	UV	Unterverteilung
UZ	Unterzug	UEZ	Überzug
VK	Vorderkante	RÖ-A	Revisionsöffnung Sinkkasten (Typ A)
		RÖ-B	Revisionsöffnung Sinkkasten (Typ B)
T30-RS	Feuerschutztür T30 rauchdicht, selbstschließend	VD	Tür vollwandig, dichtschließend
T90-RS	Feuerschutztür T30 rauchdicht, selbstschließend	D	Tür dichtschließend
		RS	Tür rauchdicht, selbstschließend
VDS	Tür vollwandig, dicht- und selbstschließend	F30	Brandschutzverglasung (type EI 30)
		F90	Brandschutzverglasung (type EI 90)

Symbole

OK FB OK Fertigfußboden	OK RD OK Rohdecke
OK RO OK Rohdecke	OK FB OK Fertigfußboden
UK RD UK Rohdecke	UK AHD UK Abhangdecke
WD/KB/RH/FD Wanddurchbruch/ Kernbohrung/Rohrhülse/ Fundamentdurchbruch	WS/WA/FS/FA Wandschlitz/-aussparung
RA Rohrachse	Bodenablauf
BD Bodendurchbruch	BS/BA Bodenschlitz/-aussparung
DD Deckendurchbruch	DS/DA Deckenschlitz
Kernbohrzone ELT / HLS	Planänderung des angezeigten Indexes

Darstellung

Aufsichtslinie
Untersichtslinie
Detail — Detailverweis mit Zeichnungsnummer
Achse

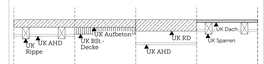

WICHTIGE HINWEISE:
- Bemaßung von Tür-, Raum-, Sturz- und Brüstungshöhen ab OK FB
- Die Zeichnung ist in allen Fällen bindend für die Ausführung
- Planänderungen nur mit Genehmigung des Architekten
- sämtliche Maße sind am Bau zu prüfen
- Ausführungen der Installationen HLS und ELT nur in Verbindung mit Planunterlagen der Fachplaner
- eingetragene Brandschutzanforderungen nur informativ, Ausführung nach Planunterlagen Fachplaner

Unstimmigkeiten sind den Architekten unverzüglich mitzuteilen

Ausführungsplan

05
INDEX

Bauvorhaben Adresse	**Neubau Schulcampus Deisenhofen** **ZV staatl. weiterf. Schulen im Süden des LK München** Schulstraße 5 / 7, Sauerlacher Straße 10 / 12, 82041 Deisenhofen ±0,00 = +596,15 ü NHN
Planinhalt	Realschule UG Gebäudeteil C/3
Plannummer	SCD_XRXXXX_ARC_H6R_S_GR_U1_02117_F_F_05_
Datum, Maßstab	09.02.26 — 1:50
Bauherr	ZV staatl. weiterf. Schulen im Süden des LK München Alpenstraße 11 82041 Oberhaching

Planstand

Index	Datum	Änderung
WP3 +	06.09.24	WD/DD ergänzt
01	04.12.24	Rohbau geändert, Wand verschoben, Regenfallrohr verschoben + Querschnitt angepasst, Regenfallrohr Querschnitt angepasst
02	14.01.25	-
03	16.04.25	-
04	06.08.25	Balkone angepasst, Möblierung geändert - AG/Nutzer, HKV -Verteiler wg. Möblierung um 20cm verschoben
05	18.12.25	Balkonträger gem. Statik

Lageplan

Plangröße: A0, 1200 x 841